



RZUT PARTERU

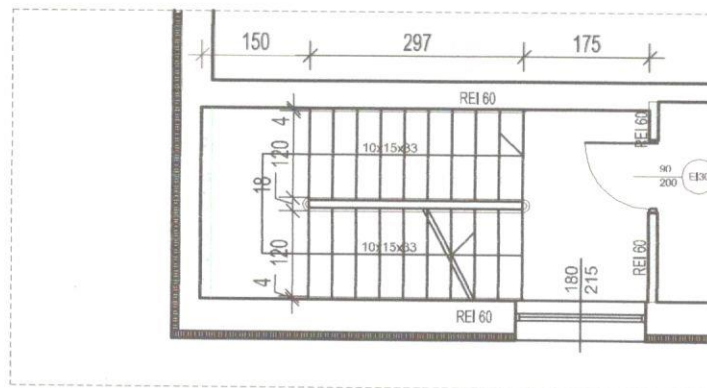

RZUT I KONDYGNACJI

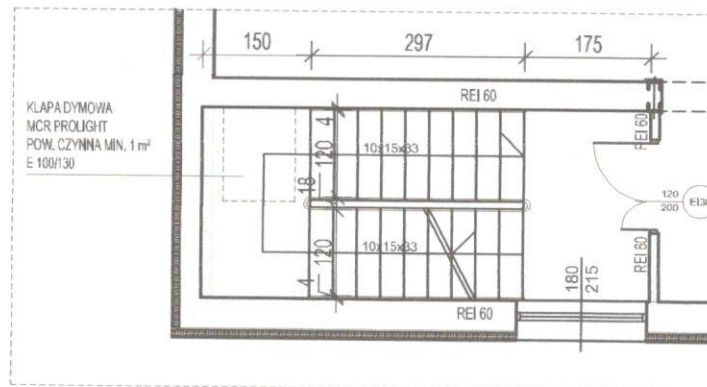

RZUT II KONDYGNACJI

Branża:	ARCHITEKTURA		"INWEST-BUD" Przedsiębiorstwo Projektowo-Budowlane mgr inż. arch. Jerzy STAWOWCZYK 43-502 CZECHOWICE-DZIEDZICE ul. Niepodległości 48, tel. 214-41-00		
Temat:	MODERNIZACJA SAL DYDAKTYCZNYCH				
Adres:	CZECHOWICE-DZIEDZICE, UL. M. KONOPNICKIEJ 9, DZ. NR 493/11				
Inwestor:	STAROSTA BIELSKI, 43-300 BIELSKO-BIAŁA, UL. PIASTOWSKA 40				
Nazwa rys.:	RZUT KLATKI SCHOD. - ZABEZPIECZENIE P.POŻ.			Skala: 1:100	Data: 02-2016
Autor projektu:	mgr inż. arch. Jerzy STAWOWCZYK		Nr uprawnień: 275 / 83, SL-0249	Podpis:	Rys. Nr: 3.
NINIEJSZY PROJEKT CHRONIONY JEST PRAWAMI AUTORSKIMI WSKAZANE ZMIANY WYMAGAJĄ ZGODY AUTORA PROJEKTU					