



PRZEKRÓJ OD STRONY WODY GÓRNEJ

SKALA 1:50

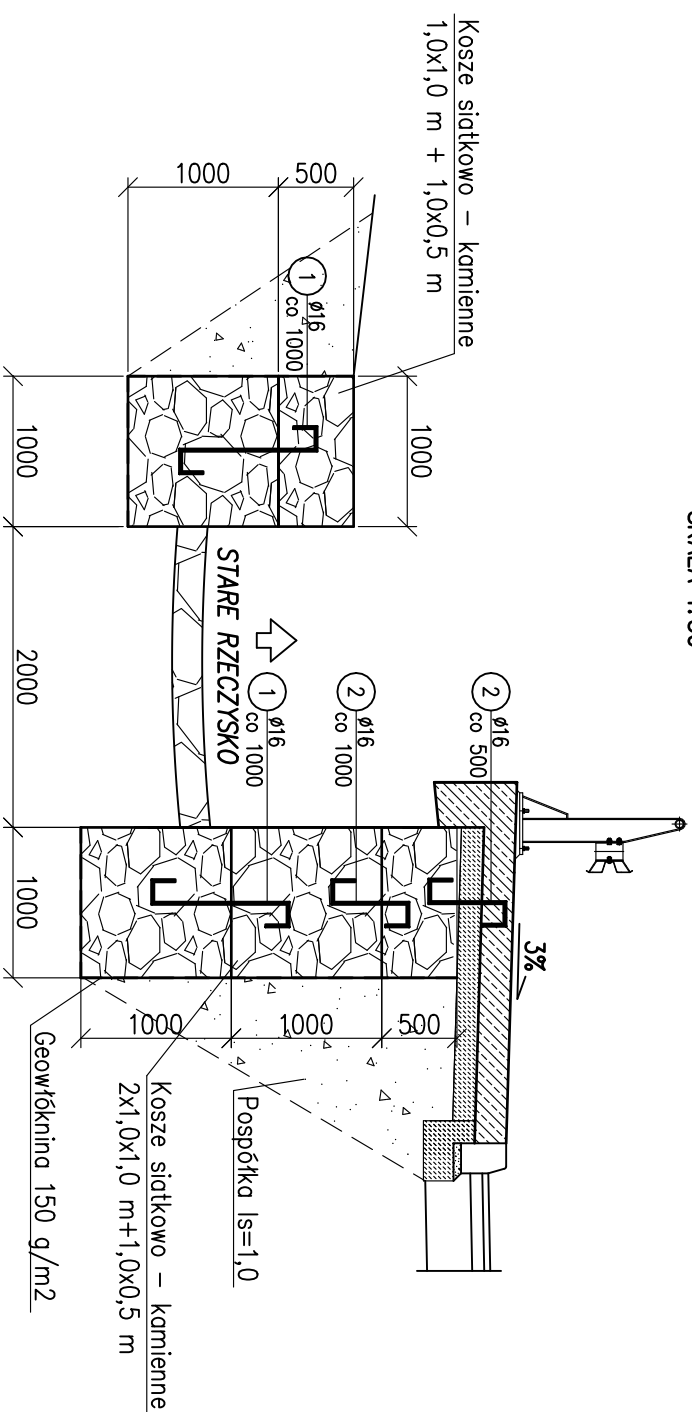

PRZEKRÓJ OD STRONY WODY DOŁNEJ

SKALA 1:50

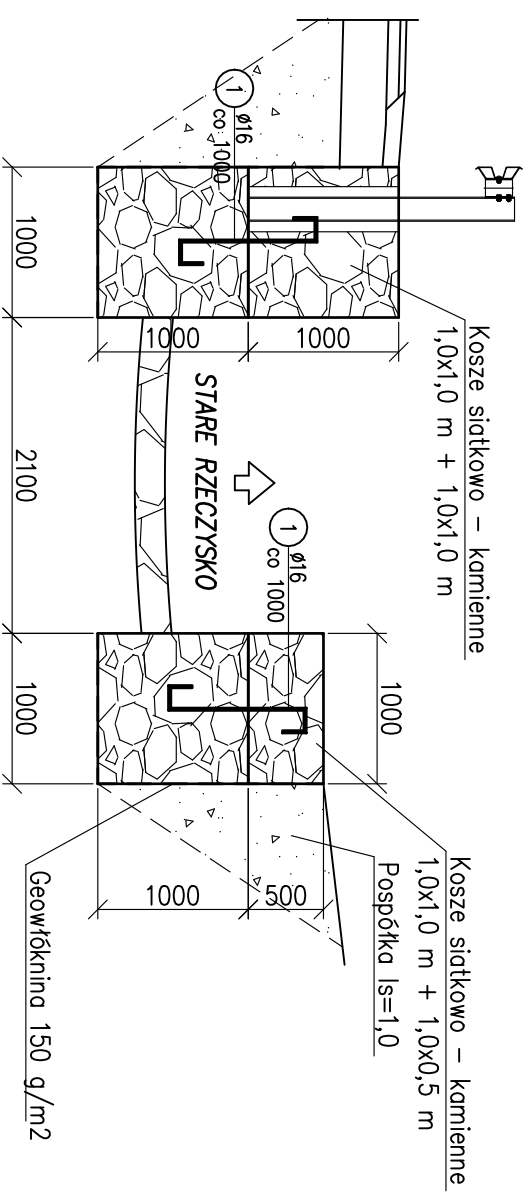



ZESTAWIENIE STALI ZBROJENOWEJ									
NR PRĘTA	ŚREDNICA Ø	DŁUGOŚĆ PRĘTA	ILOŚĆ PRĘTÓW	DŁUGOŚĆ ŁĄCZNA					
				RB500St					
				Ø10	Ø12	Ø14	Ø16	Ø20	
[.]	[mm]	[mm]	[szt.]	[m]	[m]	[m]	[m]	[m]	[m]
KAP A CHODNIKOWA - DOJŚCIE DO OBIEKTU									
1	16	1500	54					81	
2	16	1100	42					46,2	
RAZEM DŁUGOŚĆ PRĘTÓW				[m]	0,00	0,00	0,00	127,20	0,00
MASA JEDNOSTKOWA				[kg/m]	0,617	0,888	1,208	1,579	2,466
MASA PRĘTÓW DLA DANEJ ŚREDNICY				[kg]	0,00	0,00	0,00	200,85	0,00
MASA ŁĄCZNE				[kg]	200,8				
ILOŚĆ ELEMENTÓW				[szt.]	1				
MASA CAŁKOWITA				[kg]	200,8				



ZESTAWIENIE MATERIAŁU:

STAL ZBROJENIOWA B500 St G=200,8 kg

UWAGI:

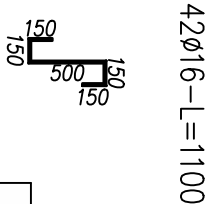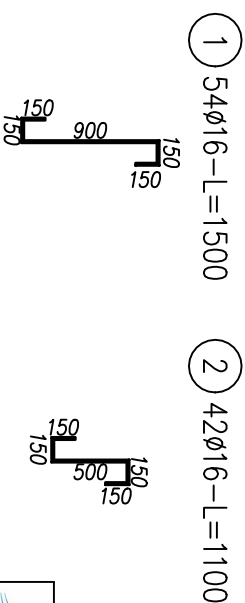1. RYSUNEK ROZPATRYWAĆ ŁĄCZNIE Z CAŁĄ DOKUMENTACJĄ
2. WYMIARY PODANO W MILIMETRACH



 <p>MK KONSTRUKCJE KAROLINA KUBICA UL. GÓRSKA 200 43-300 BIELSKO-BIALA tel. 608 128 944 e-mail: biuro.mkkonstrukcje@gmail.com</p>	
ZADANIE	<p>PRZEBUDOWA PRZEPUSTU W CIĄGU DROGI POWATOWEJ 4431 S UL. ROLNIKÓW W M. LIGOTA - OBIEKT W KM 4+000 NAD CIEKIEM BEZ NAZWY</p>
INWESTOR	<p>POWIAT BIELSKI - ZARZĄD DRÓG POWATOWYCH W BIELSKU - BIAŁEJ UL. REGERA 81 43-382 BIELSKO - BIALA</p> 
TYTUŁ RYSUNKU	<p>PRZEKROJE PRZESKORYTO POTOKU</p>
FUNKCJA	<p>TYTUŁ, IMIĘ, NAZWISKO NR UPRAWNIENI PODPIS</p>
PROJEKTANT	<p>mgr inż. Karolina Kubica SLK6301/PBM/15</p>
SPRAWDZAJĄCY	<p>mgr inż. Mateusz Kubica SLK6513/PBM/16</p>
DATA	<p>KWIECIEŃ 2018 R.</p>
FAZA PROJEKTU	<p>PROJEKT BUDOWLANY NR RYSUNKU 14</p>