



PRZĘKRÓJ OD STRONY WODY GÓRNEJ

SKALA 1:50

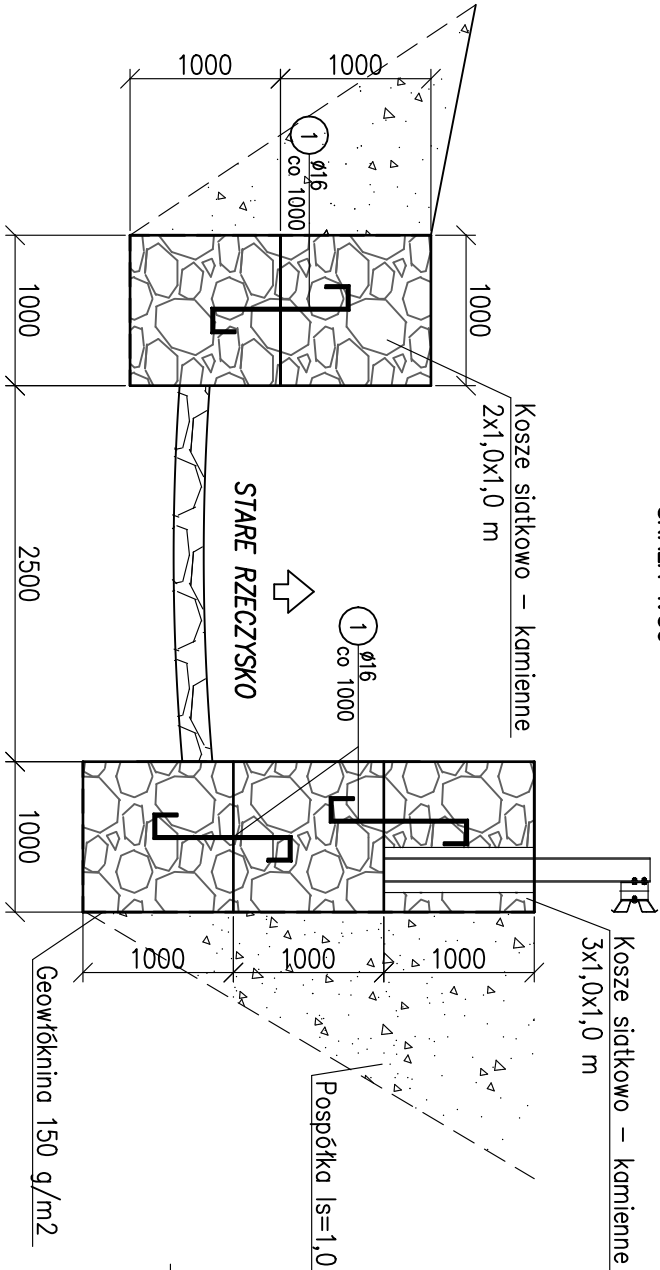

PRZĘKRÓJ OD STRONY WODY DOLNEJ

SKALA 1:50

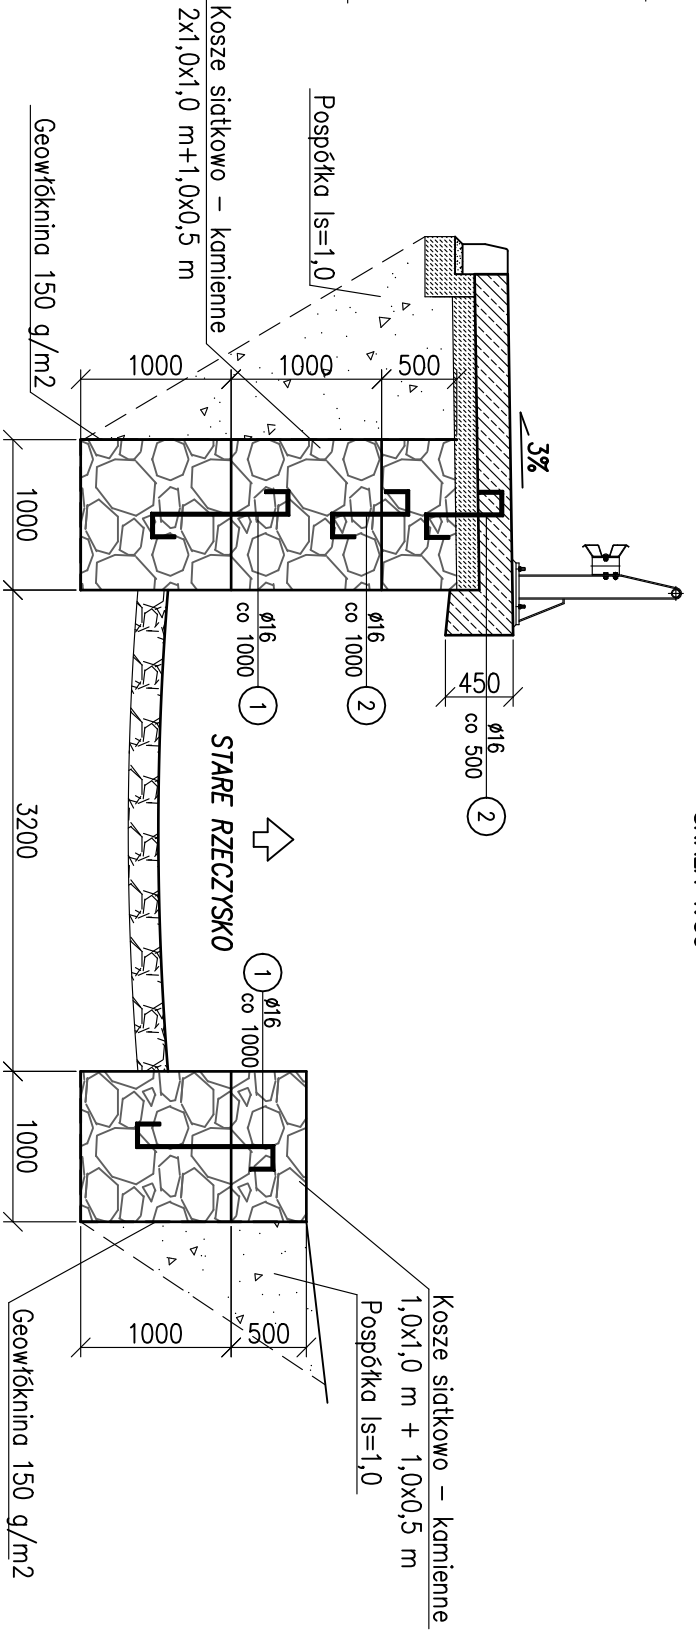

ZESTAWIENIE STALIZBROJENIOWEJ									
NR PRĘTA	ŚREDNICA Ø	DŁUGOŚĆ PRĘTA	ILOŚĆ PRĘTÓW	DŁUGOŚĆ ŁĄCZNA					
				RB500st					
				Ø10	Ø12	Ø14	Ø16	Ø20	
[l]	[mm]	[mm]	[szt.]	[m]	[m]	[m]	[m]	[m]	
KAPLA CHODNIKOWA - DOJŚCIE DO OBIEKTU									
1	16	1500	53					79,5	
2	16	1100	30					33	
RAZEM DŁUGOŚĆ PRĘTÓW				[mb]	0,00	0,00	0,00	112,50	0,00
MASA JEDNOSTKOWA				[kg/mb]	0,617	0,888	1,208	1,579	2,466
MASA PRĘTÓW DLA DANEJ ŚREDNICY				[kg]	0,00	0,00	0,00	177,64	0,00
MASA ŁĄCZNE				[kg]				177,6	
ILOŚĆ ELEMENTÓW				[szt.]				1	
MASA CAŁKOWITA				[kg]				177,6	

ZESTAWIENIE MATERIAŁU:


STAL ZBROJENIOWA B500 St G=177,6 kg

UWAGI:

1. RYSUNEK ROZPATRYWAĆ ŁĄCZNIE Z CAŁĄ DOKUMENTACJĄ
2. WMIARY PODANO W MILIMETRACH

1 53Ø16–L=1500 2 30Ø16–L=1100



 MK KONSTRUKCJE KAROLINA KUBICA UL. GÓRSKA 200 43-300 BIELSKO-BIAŁA tel. 608 128 944 e-mail: biuro.mkkonstrukcje@gmail.com			
ZADANIE	PRZEBUDOWA PRZEPUSTU W CIĄGU DROGI POWIATOWEJ 4431 S UL. ROLNIKÓW W M. LIGOTA - OBIEKT W KM 4+395 NAD CIEKIEM BEZ NAZWY		
INWESTOR	POWIAT BIELSKI - ZARZĄD DRÓG POWIATOWYCH W BIELSKU - BIAŁEJ UL. REGERA 81 43-382 BIELSKO - BIAŁA		
TYTUŁ RYSUNKU	PRZĘKRÓJE PRZEZ KORYTO POTOKU	SKALA	1:50
FUNKCJA	TYTUŁ, IMIĘ, NAZWISKO	NR UPRAWNIENI	PODPIS
PROJEKTANT	mgr inż. Karolina Kubica	SLK6301/PBM/15	
SPRAWDZAJĄCY	mgr inż. Mateusz Kubica	SLK6513/PBM/16	
DATA	KWIECIEŃ 2018 R.		
FAZA PROJEKTU	PROJEKT BUDOWLANY	NR RYSUNKU	14