


RZUT DACHU
skala 1 : 50

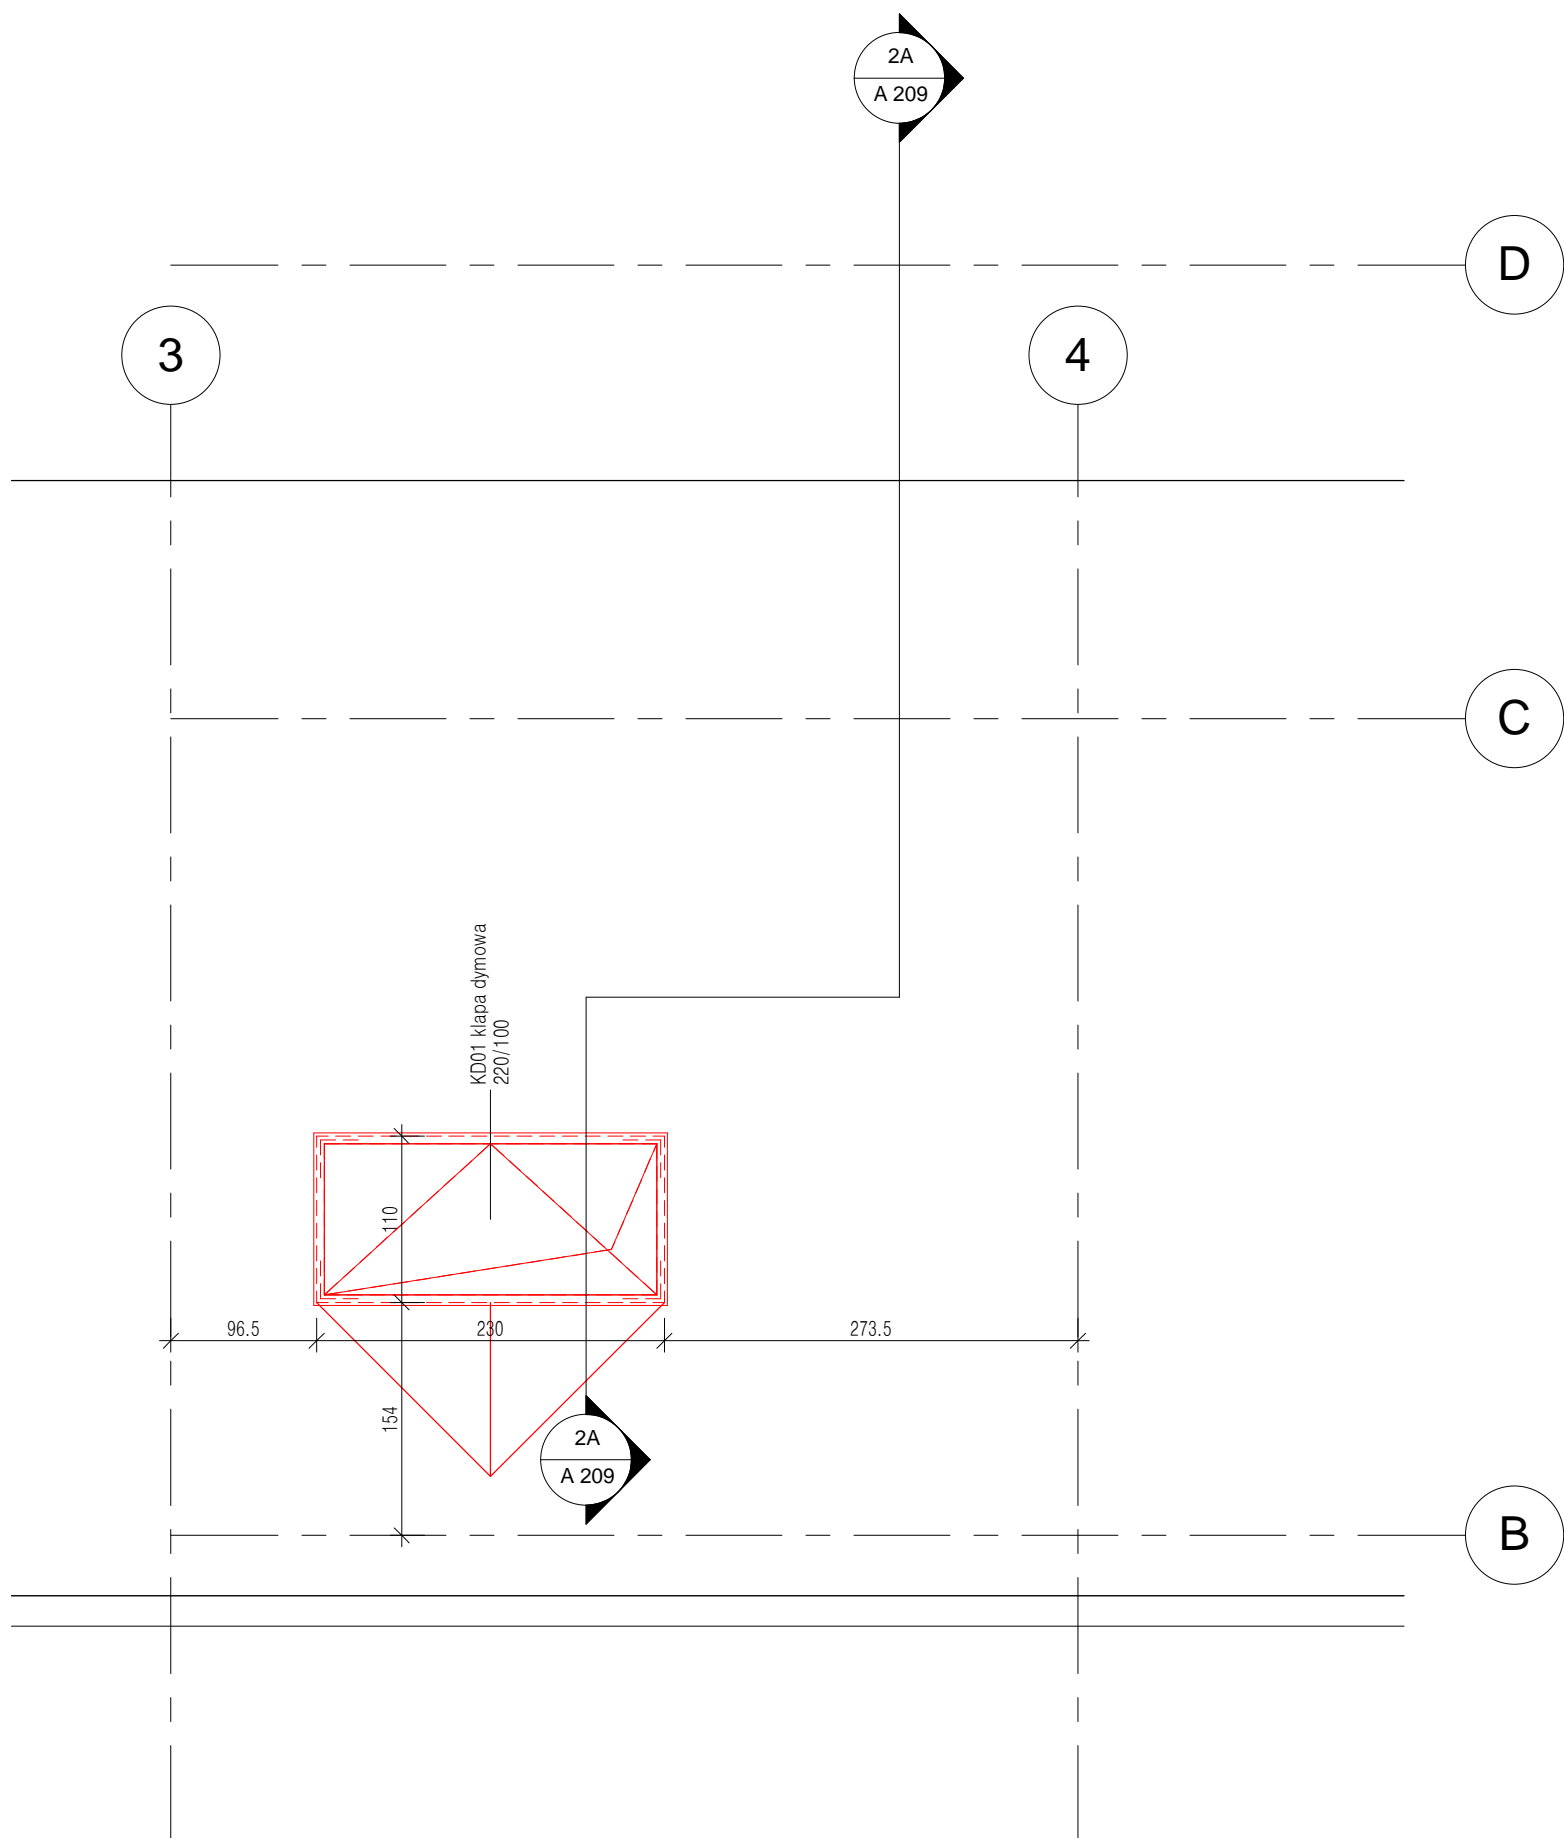

elementy nowoprojektowane

43-300 Bielsko-Biała ul. Żywiecka 208
e-mail: biuro@albis.pl / projekty@albis.pl
tel/fax: 33 812 62 47

ALBIS



BIURO BUDOWLANE
PROJEKTY NADZORY REALIZACJE

www.albis.pl

nazwa inwestycji		ZABEZPIECZENIE PRZECIWPOŻAROWE KLATEK SCHODOWYCH W BUDYNKU STAROSTWA POWIATOWEGO W BIELSKU-BIAŁEJ			
adres inwestycji lokalizacja		Starostwo Powiatowe w Bielsku-Białej ul. Piastowska 40, 43-300 Bielsko-Biała			
inwestor		Starostwo Powiatowe w Bielsku-Białej ul. Piastowska 40, 43-300 Bielsko-Biała			
temat		KLATKA SCHODOWA BOCZNA			
nazwa rysunku		RZUT DACHU			
projektował	nr uprawnień	specjalność	podpis		
mgr inż. arch. Jacek Majewski	146/98 BB	architektoniczna bez ograniczeń			
.					
		.			
branża	ARCHITEKTURA		data opracowania		15.05.2019
faza	PROJEKT WYKONAWCZY		skala		1 : 50
revizja/wersja			numer rysunku		A 206
uwagi	.				

Niniejsze opracowanie podlega ochronie zgodnie z ustawą 83 z dnia 04.02.1994r. O Prawie Autorskim i Prawach Pokrewnych.
Wszelkie kopiowanie całości lub części bez zgody autora zabronione.