


ZABEZPIECZENIE PRZECIWPOŻAROWE BUDYNKU STAROSTWA POWIATOWEGO W BIELSKU-BIAŁEJ
SCHEMAT LOKALIZACJI KLATEK SCHODOWYCH skala 1:200

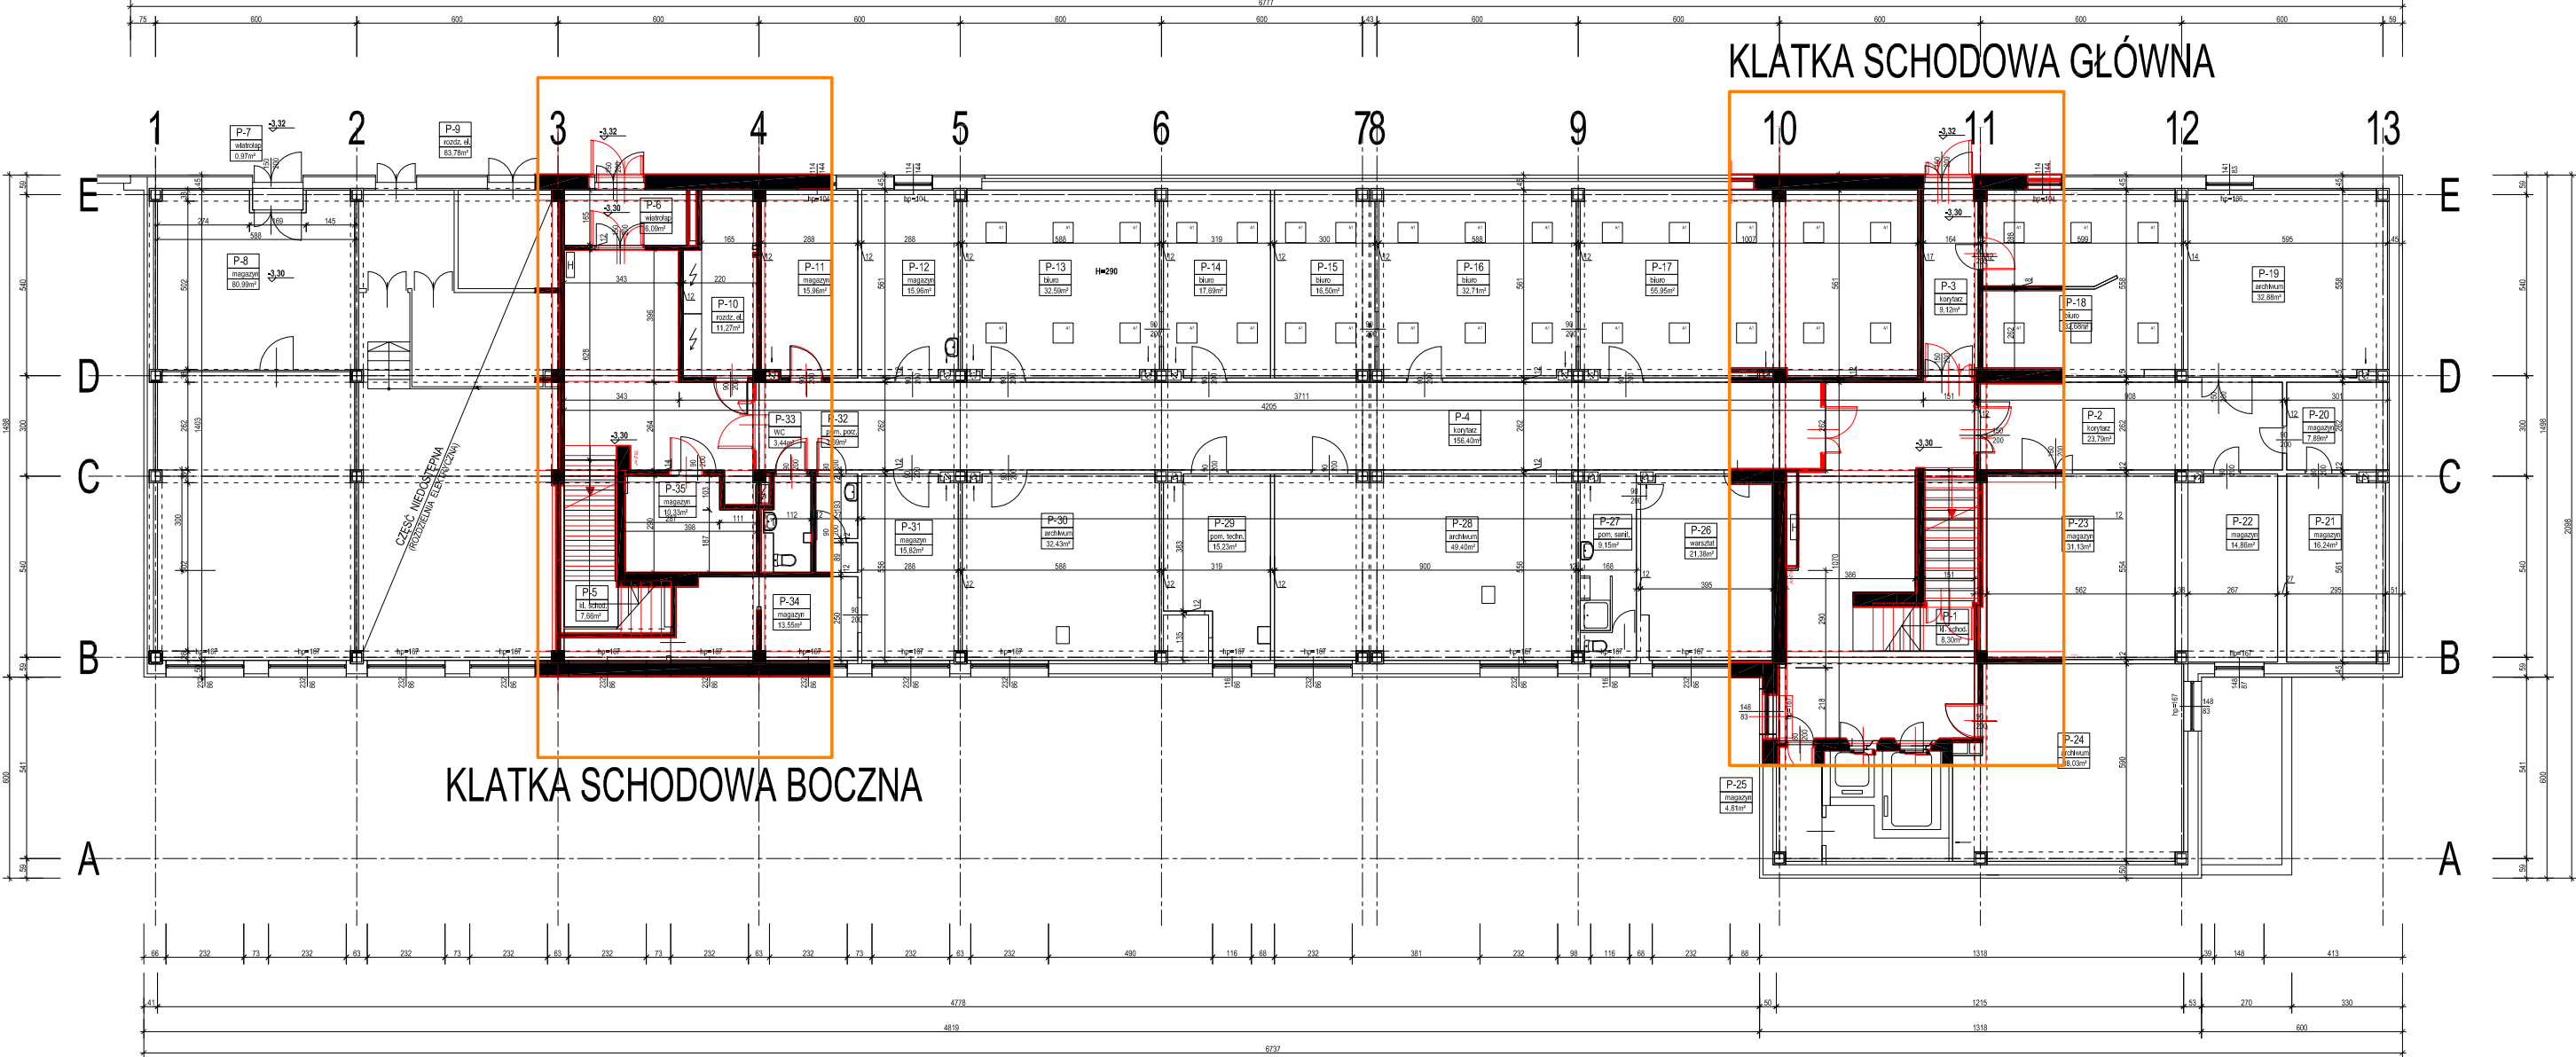

SCHEMAT PIWNICY
skala 1 : 200

<div>43-300 Bielsko-Biała ul. Żywiecka 208 e-mail: biuro@albis.pl / projekty@albis.pl tel/fax: 33 812 62 47</div> <div><div>ALBIS</div><div>BIURO BUDOWLANE PROJEKTY NADZORY REALIZACJE</div></div>		nazwa rysunku		RZUT PIWNIC	
<div>www.albis.pl</div>		projektował	nr uprawnień	specjalność	podpis
		mgr inż. arch. Jacek Majewski	146/98 BB	architektoniczna bez ograniczeń	
nazwa inwestycji	ZABEZPIECZENIE PRZECIWPOŻAROWE KLATEK SCHODOWYCH W BUDYNKU STAROSTWA POWIATOWEGO W BIELSKU-BIAŁEJ				
adres inwestycji lokalizacja	Starostwo Powiatowe w Bielsku-Białej ul. Piastowska 40, 43-300 Bielsko-Biała				
inwestor	Starostwo Powiatowe w Bielsku-Białej	branża	ARCHITEKTURA		data opracowania 15.05.2019
		faza	PROJEKT WYKONAWCZY		skala 1 : 200
		revizja/wersja			numer rysunku <div>A 001</div>
		uwagi	.		
temat	SCHEMAT LOKALIZACJI KLATEK SCHODOWYCH	Niniejsze opracowanie podlega ochronie zgodnie z ustawą 83 z dnia 04.02.1994r. O Prawie Autorskim I Prawach Pokrewnych. Wszelkie kopiowanie całości lub części bez zgody autora zabronione.			