


OPRACOWANIE PRZYGOTOWANE ZOSTAŁO W PRACOWNI PROJEKTOWO-USŁUGOWEJ "RONDÓ" W KATOWICACH I STANOWI  
(na podstawie art.12 Ustawy z dnia 4 lutego 1994r. o prawie autorskim i prawach pokrewnych) JEGO WŁASNOŚĆ.  
ELEMENTY OPRACOWANIA, BĘDĄCE EFEKTEM TWÓRCZEJ DZIAŁALNOŚCI PROJEKTOWEJ (architektonicznej), STANOWIĄ PRZEDMIOT OCHRONY (na podstawie art.16 w związku z art.1. paragraf 1 ustawy).  
MODYFIKOWANIE ZAKRESU OBJĘTEGO OCHRONĄ NALEŻY WYŁĄCZNIE DO AUTORÓW LUB WYMAGA ICH AKCEPTACJI.



LEGENDA:

- wyrownienie i nakładka asfaltobetonowa - BA modyfikowany
- nowa konstrukcja jezdni
- nawierzchnia chodników z kostki betonowej  
typu nie gorszego niż "KRAKOWSKA" ( koloru szarego )
- nawierzchnia pokłosa gruntowego
- nawierzchnia wjazdu z tłucznia
- krawężnik betonowy 15/30
- krawężnik betonowy 15/22
- pozostałyzy krawężnik betonowy
- pozostałyzy krawężnik betonowy
- opornik betonowy 12/25
- obrzeże betonowe 8/25
- studzienka ściekowa betonowa fi 500 z osadnikiem i syfonem  
fi 160 - rury kanalizacyjne PCV fi 160 z wydłużonym kielichem
- granice własności
- działka zajęta pod inwestycję
- granica terenu objętego wnioskiem
- granica obszaru oddziaływania inwestycji

BRANŻA :	DATA :	PROJEKTOWAŁ :	NR UPR.	PODPIS :	Temat :  P.B.W. przebudowy drogi powiatowej w Czachowicach - Dziedzicach - ulica Lipowska ( 4446 S )
1. Drogową	08.08.2008	mgr inż. R. Markowski	873/93	razem z pieczęcią	
2. Drogową	08.08.08	inż. Marek Putra			Treść :      Projekt zagospodarowania
3. Drogową	08.08.08	Przemysław Izdebski			
4. Elektryczną					
5. Teletechniczną					
6. Drogową					
NUMER UMOWY : 623/2007					SKALA : 1:1000
NUMER RYSUNKU : 8					
PRACOWNIA PROJEKTOWO - USŁUGOWA "RONDO" tel. 602 353 20 37, fax 602 353 20 41, 600 79 78 82, e-mail: biuro@rondo.pl					