


BB - GEO Usługi Geodezyjne  
Bartłomiej Błazejowski  
mgr inż. geodeta  
43-300 Bielsko-Biała ul. Jutrzenki 3/22  
NIP 937-216-83-73 REGON 241019429  
tel. 0 606 318 692

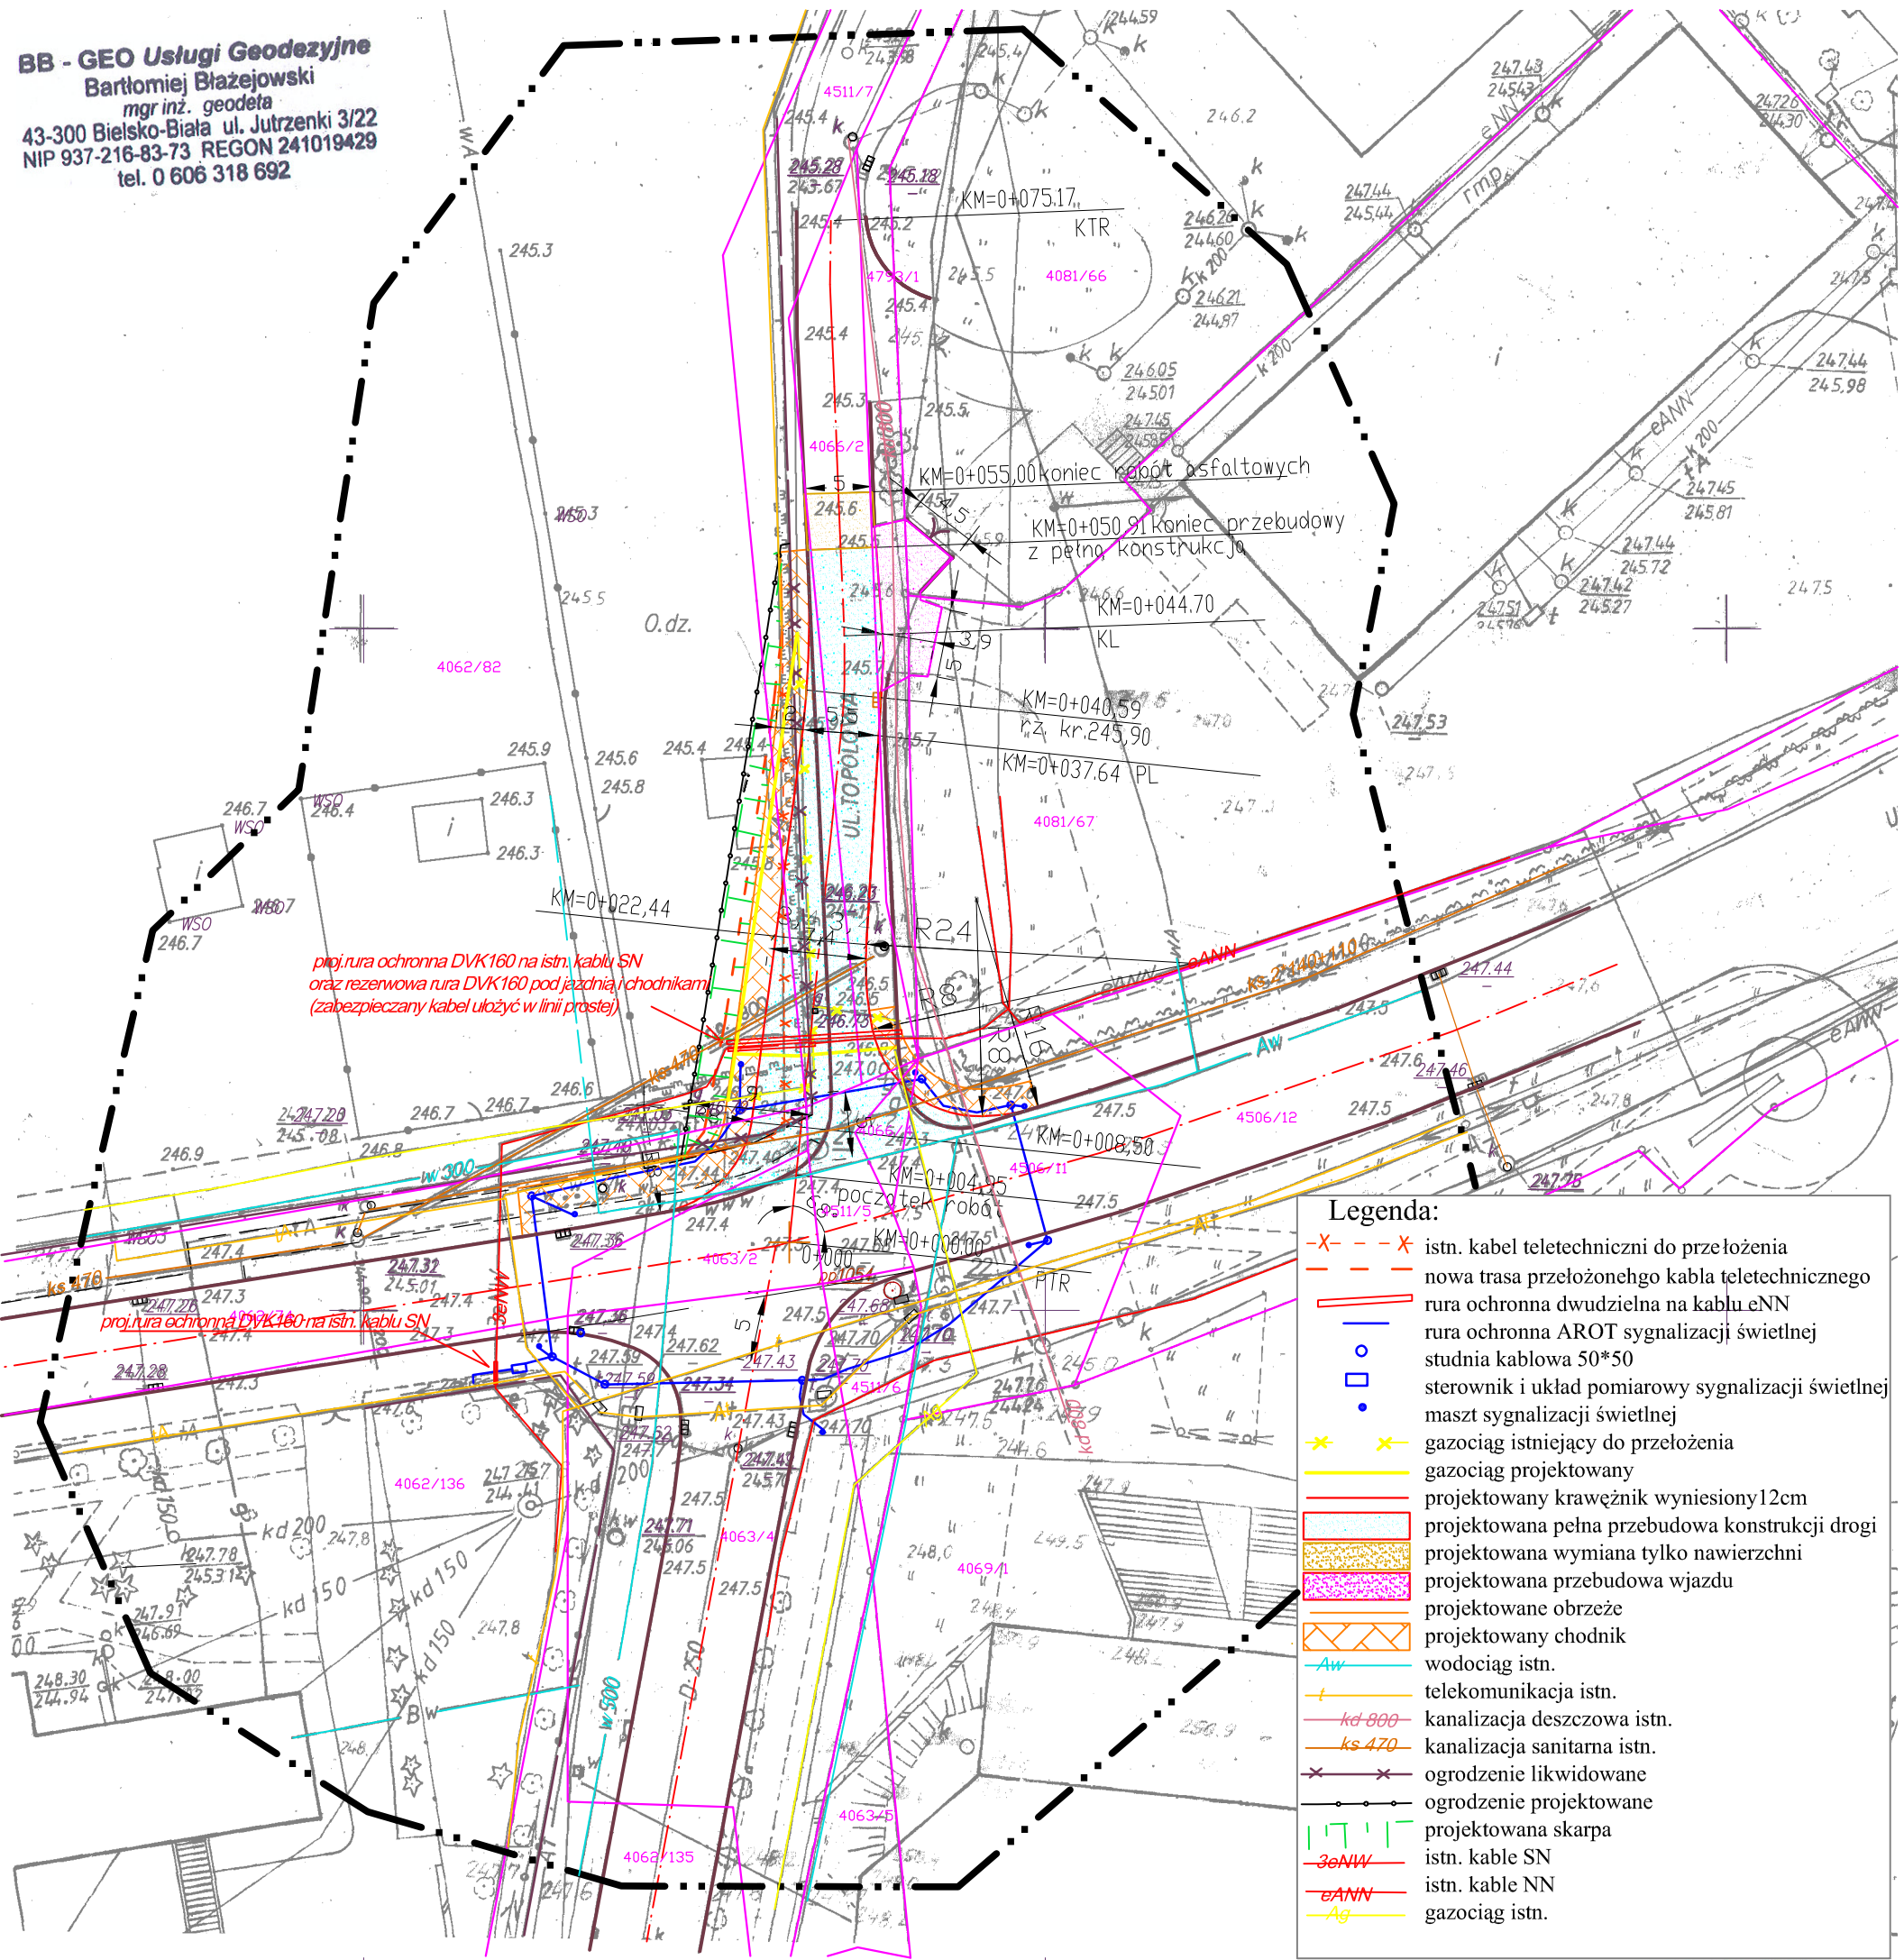

Pomiar sytuacyjno - wysokościowy  
z uzbrojeniem terenu /aktualizacja/  
-bez pomiaru granic władania

Czechowice - Dziedzice ul. Węglowa - Topolowa  
Mapa w skali 1:500  
sekcje: 541.223.0634 /1.112

zakres aktualizacji  
granice wniesione na podstawie mapy ewidencyjnej

Bielsko-Biała 2008.12.29  
GEODETA UPRAWNIONY  
mgr inż. Bartłomiej Błazejowski  
Błazejowski  
nr upr. 20148

Uwagi:  
1. Nie wyklucza się istnienia uzbrojenia podziemnego,  
o którym nie posiadają informacji instytucje branżowe.

URZĄD MIEJSKI W CZECHOWICACH-DZIEDZICACH  
Wydział Geodezji, Kartografii, Katastru  
i Gospodarki Nieruchomościami  
Zasób Geodezyjno-Kartograficzny  
W obszarze oznaczonym linią.....  
dokonano aktualizacji treści mapy zasadniczej.  
Dokumenty z pomiaru uzupełniającego przeto  
do zasobu w dniu.....  
i zaawidencjonowano pod nr.....  
Niniejsza mapa może służyć do celów projektowych.  
Projektowane obiekty budowlane wymagające po-  
zwolenia na budowę podlegają wytyczeniu i inwen-  
taryzacji powykonawczej przez jednostki uprawnio-  
ne do wykonywania prac geodezyjnych.  
Cz. B. 09.09.2009 P. BERMISTRZA  
(miejscowość i data)

Barbara Herok-Borowska  
GEODETA MIASTA

pracownia:	Pracownia Projektowa "INŻKOM", 43-316 Bielsko-Biała, ul. Ruciana 48			
inwestor:	Powiat Bielski z siedzibą w Bielsku-Białej, ul. Piastowska 40			
nazwa obiektu	Projekt budowy sygnalizacji świetlnej na skrzyżowaniu drogi powiatowej ul. Węglowej z drogą gminną ulicą Topolową wraz z przebudową wlotu ulicy Topolowej w miejscowości Czechowice-Dziedzice zajmowane działki: 4511/7, 4062/82, 4066/2, 4793/1, 4066/4, 4511/5, 4063/2, 4062/74, 4506/11, 4063/6, 4511/6, 4063/5			
nazwa rysunku	PROJEKT ZAGOSPODAROWANIA TERENU			
projektował:	mgr inż. Magdalena Drabik upr. B.-B.UAN-VI-1227/353/87	podpis:		
sprawił:	mgr inż. Bronisław Szafarczyk upr. B.-B.65/83			
stadium:P.B-W.	branża: drogowa	data: styczeń 2009	skala 1:500	nr rys. 2