


zgodno mapy: 541223.1133,1134
541223.1611,1612
km. ewid. S - Cz, 214-Dz.

woj. śląskie
pow. bielski
jedn. ewid.: Czechowice-Dziedzice
obręb ewid.: Czechowice

WYRYS Z MAPY ZASADNICZEJ
Skala: 1 : 500

Dz. 3789/253 - Czechowice, 595/1, 593/5 - Dziedzice - „Zespół Szkół Techniczno - Licealnych,
Czechowice-Dziedzice ul. Traugutta 11
Aktualizacja mapy w zakresie S+ U,
zakres aktualizacji
granice działek

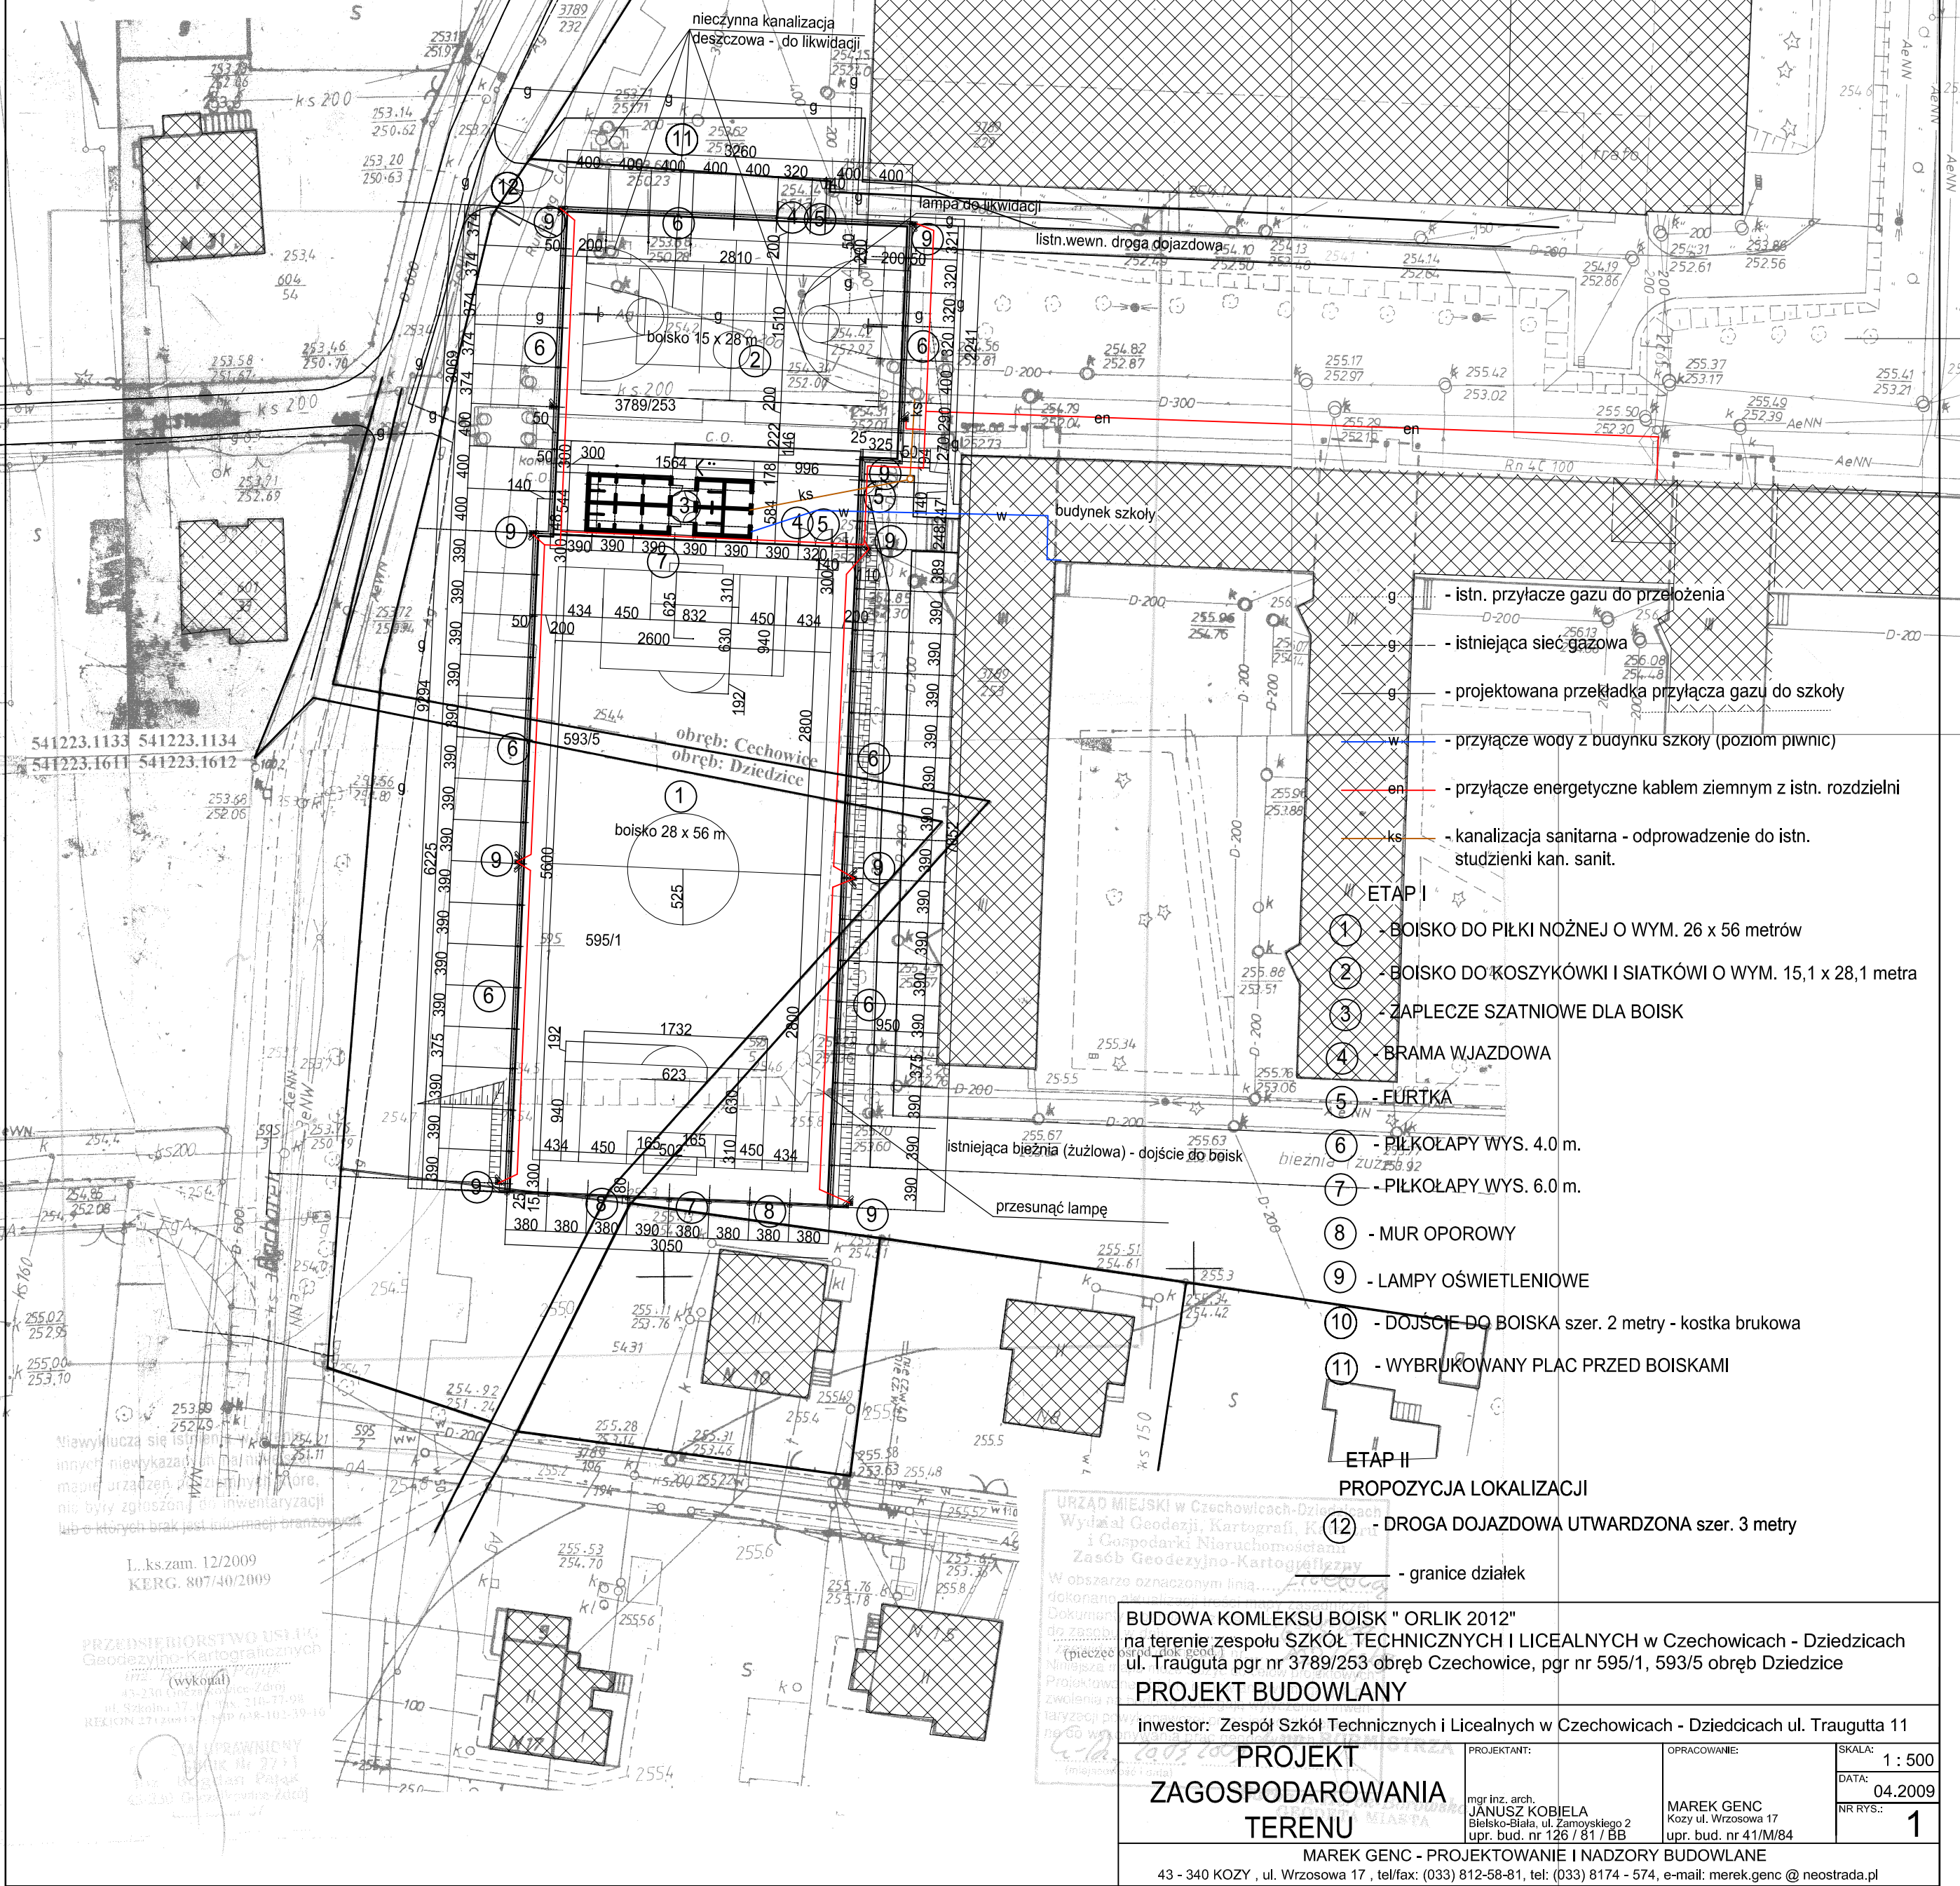

- istn. przyłącze gazu do przełożenia
- istniejąca sieć gazowa
- projektowana przekładka przyłącza gazu do szkoły
- przyłącze wody z budynku szkoły (poziom pionik)
- przyłącze energetyczne kablem ziemnym z istn. rozdzielni
- kanalizacja sanitarna - odprowadzenie do istn. studzienki kan. sanit.

ETAP I

- 1 - BOISKO DO PIŁKI NOŻNEJ O WYM. 26 x 56 metrów
- 2 - BOISKO DO KOSZYKÓWKI I SIATKÓWKI O WYM. 15,1 x 28,1 metra
- 3 - ZAPLECZE SZATNIOWE DLA BOISK
- 4 - BRAMA WJAZDOWA
- 5 - FURTKA
- 6 - PIŁKOŁAPY WYS. 4.0 m.
- 7 - PIŁKOŁAPY WYS. 6.0 m.
- 8 - MUR OPOROWY
- 9 - LAMPY OŚWIETLENIOWE
- 10 - DOJŚCIE DO BOISKA szer. 2 metry - kostka brukowa
- 11 - WYBRUKOWANY PLAC PRZED BOISKAMI

ETAP II

PROPOZYCJA LOKALIZACJI

- 12 - DROGA DOJAZDOWA UTWARDZONA szer. 3 metry
- granice działek

BUDOWA KOMPLEKSU BOISK "ORLIK 2012"
na terenie zespołu SZKÓŁ TECHNICZNYCH I LICEALNYCH w Czechowicach - Dziedzicach
ul. Traugutta pgr nr 3789/253 obręb Czechowice, pgr nr 595/1, 593/5 obręb Dziedzice

PROJEKT ZAGOSPODAROWANIA TERENU			
inwestor: Zespół Szkół Technicznych i Licealnych w Czechowicach - Dziedzicach ul. Traugutta 11			
PROJEKTANT:		OPRACOWANIE:	
mgr inż. arch. JANUSZ KOBIELA Bielsko-Biała, ul. Zamyskiego 2 upr. bud. nr 126 / 81 / BB		MAREK GENC Kozy ul. Wrzósowa 17 upr. bud. nr 411/M/84	
MAREK GENC - PROJEKTOWANIE I NADZORY BUDOWLANE		SKALA: 1 : 500	
43 - 340 KOZY , ul. Wrzósowa 17 , tel/fax: (033) 812-58-81, tel: (033) 8174 - 574, e-mail: marek.genc @ neostrada.pl		DATA: 04.2009	
		NR RYS.: 1	