


MAPA POWSTAŁA Z BEZPOŚREDNIEGO POMIARU SYTUACYJNO-
 WYSOKOŚCIOWEGO

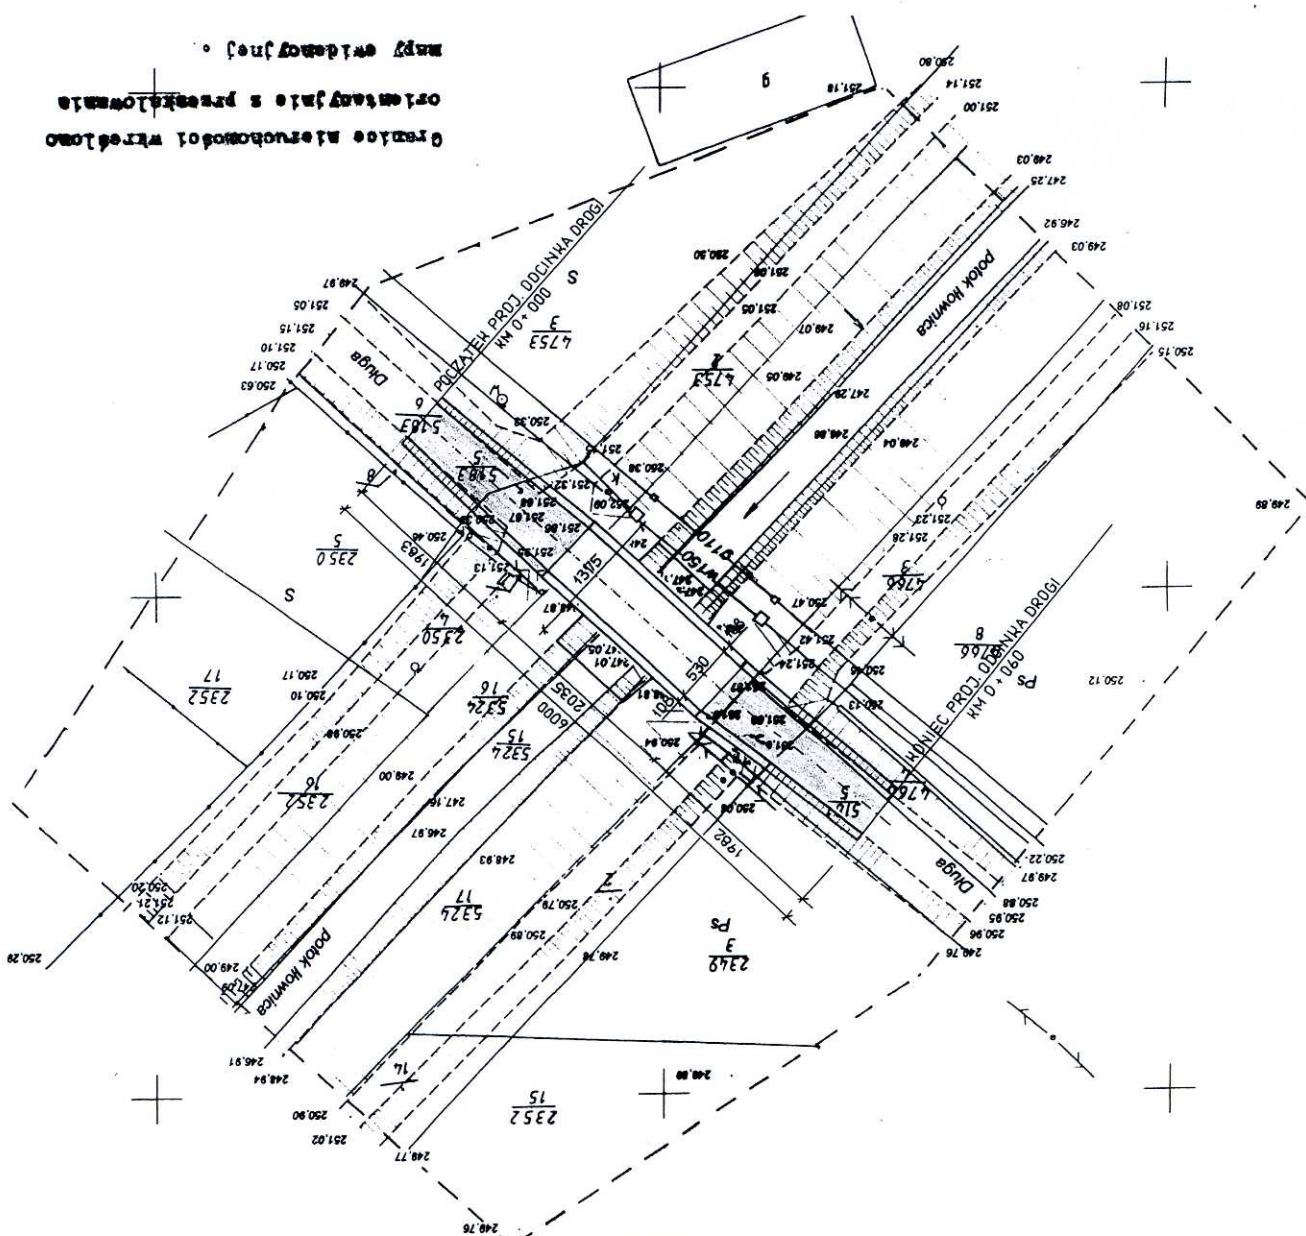

Granice nieruchomości określono
 orientacyjnie z przesłaniem
 mapy ewidencyjnej.

PLAN SYTUACYJNY SKALA 1:500


LEGENDA

- JEZDNIOWA MODERNIZOWANEGO MOSTU DROGOWEGO
- CHODNIK MODERNIZOWANEGO MOSTU DROGOWEGO
- JEZDNIOWA NA DOJAZDACH DO MOSTU
- UTMARZDZONE POBÓCZA NA DOJAZDACH DO MOSTU
- DNO I SZARPÓW POTOKU UMCIONIONE PŁYTAMI AZUROWYMI
- TYPU "HRATA" 60x40x10 NA PODSVPCIE CEM. - PIASK.


PLAN SYTUACYJNY

Przebieg linii granicznej
 1. 2. 2100

PROFIL PODŁUŻNY

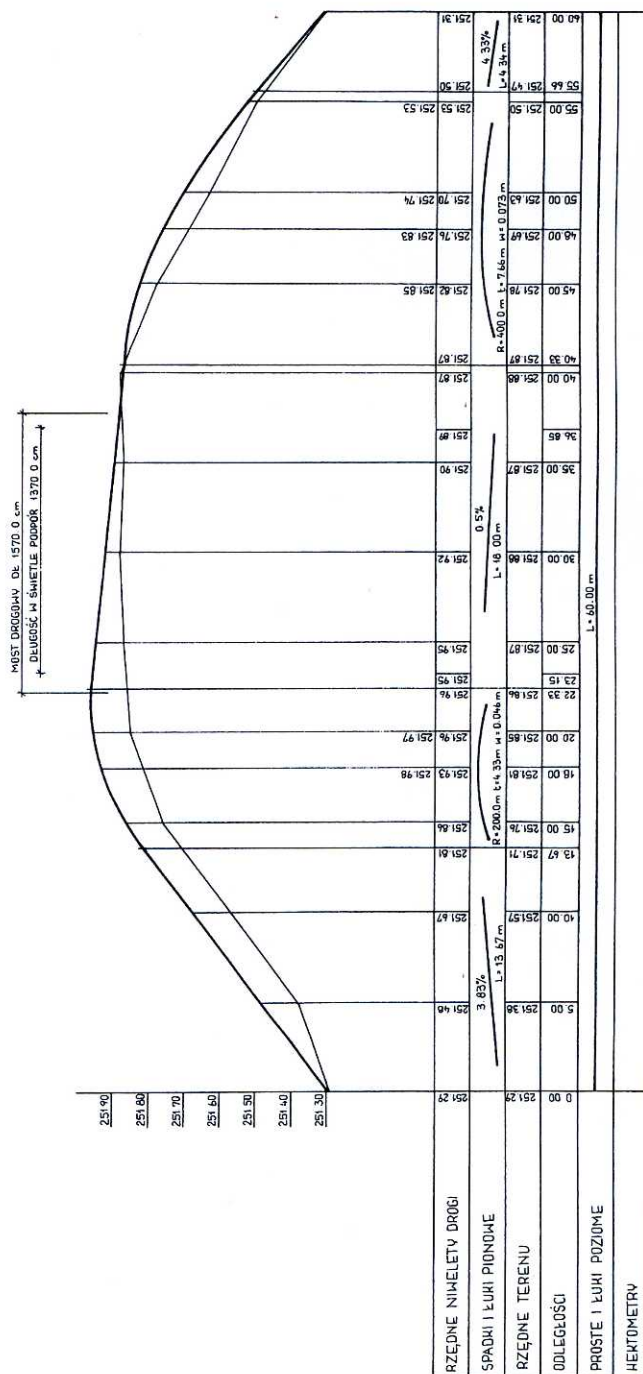


WIDOK Z BOKU SKALA 1:50

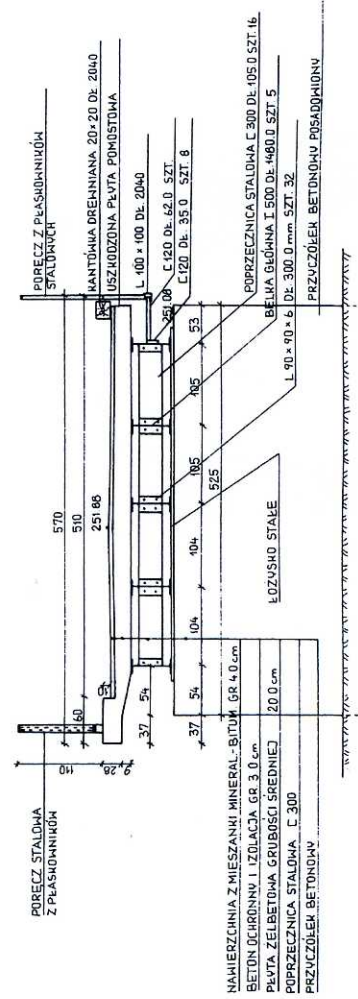


INWENTARYZACJA STANU
ISTNIEJĄCEGO

PRZEKRÓJ POPRZECZNY B-B SWALA1:50

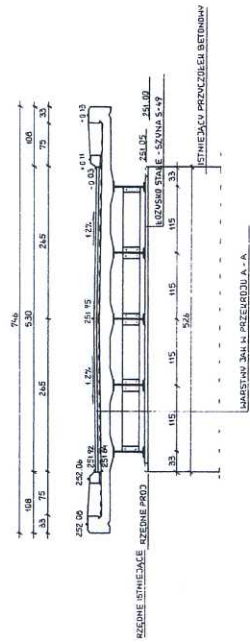


| | |
|--|---|
| MAŚLA ZWIĘCZNA GR 3 0 mm | |
| WYPEŁNIENIE WSPÓR CHODNIK BET 8-30x50x23cm | |
| IZOLACJA ZIEMNAŁA SAMOPRZYLEPNA | |
| PLATA ŻELBET WSPÓR PRACUJĄCA GR 17-21cm | |
| | WRAŻEŃNIK BETONOWY 20 x 20 |
| | ZAPRAWA CEMENTOWA GR 2 0 cm |
| | PLATA ŻELBET WSPÓR PRACUJĄCA GR 17-21cm |

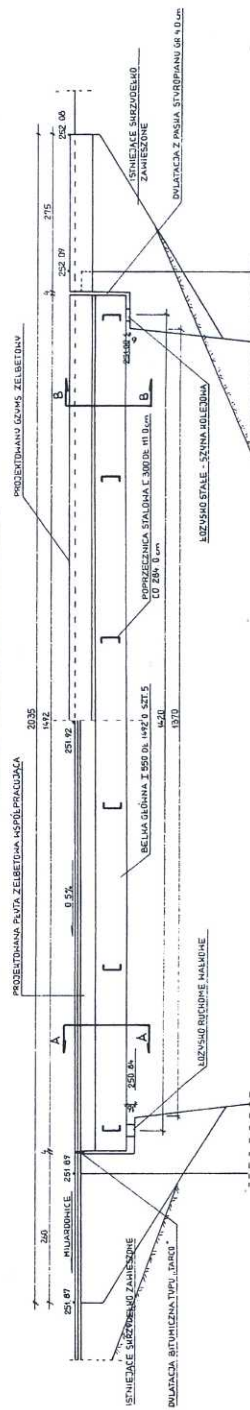


RV5JNEK OG0LNU


RZUT POZIOMY RUSZTU STALOWEGO SKALA 1:50

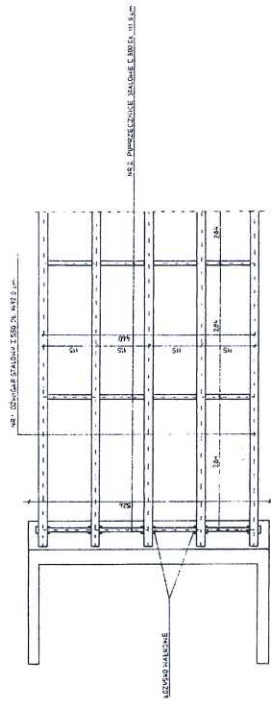

SZCZEGÓŁ GRZEBIENIA SKALA 1:5

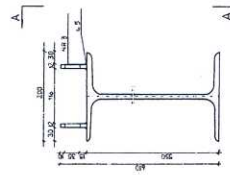


PRZŁĄCZENIE DZWIGARA Z POPRZECZNICĄ SKALA 1:10

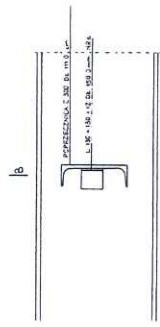


ZESTAWIENIE STALI RUSZTU STALOWEGO

| POS. RUSZTU | WST. STALOWA | WST. STALOWA | WST. STALOWA | WST. STALOWA | WST. STALOWA |
|-------------|--------------|--------------|--------------|--------------|--------------|
| 1 | 4 200 | 1 | 10 | 10 | 10 |
| 2 | 4 200 | 1 | 10 | 10 | 10 |
PRZECIÓJ B-B SKALA 1:10




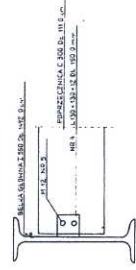


PRZECIÓJ A-A SKALA 1:5

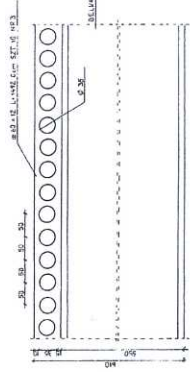

WST. STALOWA

PRZEWROT PODŁOŻNY SKALA 1-20

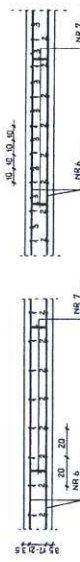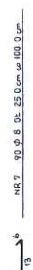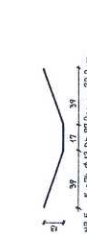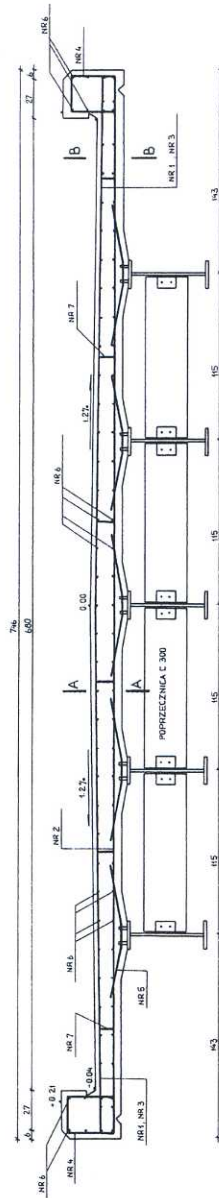

ZESTAWIENIE STALI ZBROJENIOWEJ

[illegible]


BETON KLASA B-30 NA PŁYTE POMOSTOWE Y: 24 91 cm³

BETON KLASA B-30 NA WYPEŁNIENIE CHODNIKA V. 328 m³


7. BROJENIE PEVTY

CMOJSOMC


PRZEREKÓJ PODŁOŻNY NA WYSOKOŚCI DYLATACJI SKALA 1:20

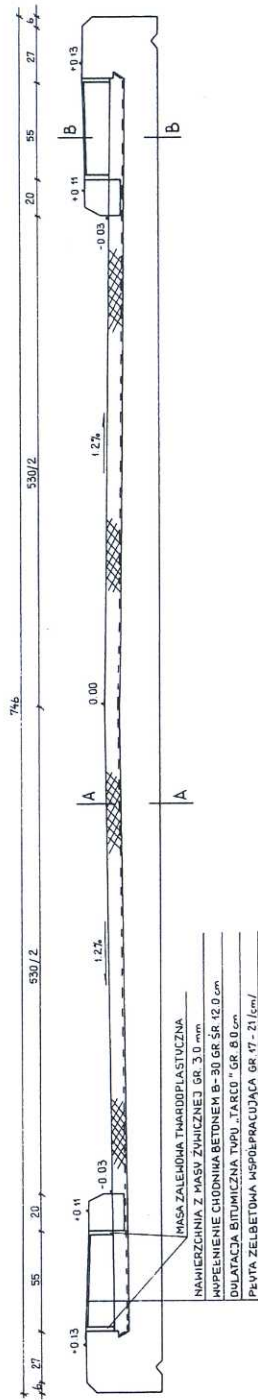


PRZEREKÓJ A-A SKALA 1:10

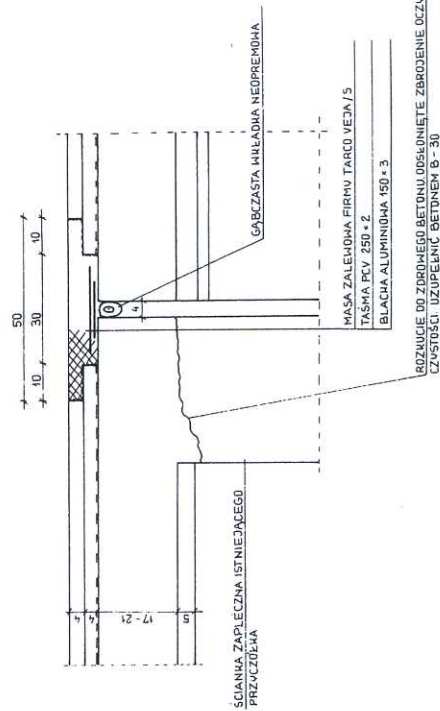


PRZEREKÓJ B-B SKALA 1:10

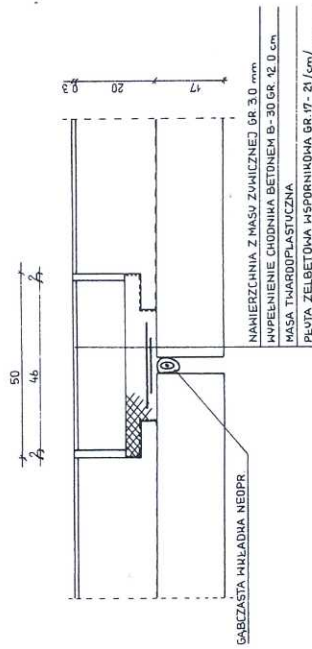

SZCZEGÓŁ DYLATACJI HRAWEŻNIKA SKALA 1:10

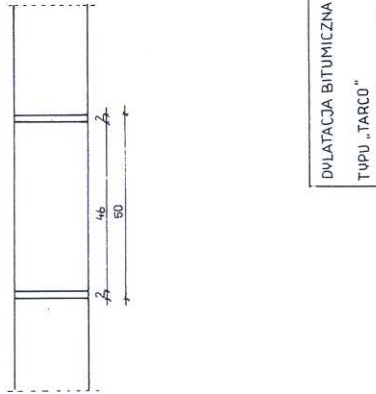

PRZEMIAN POPRZECZNY

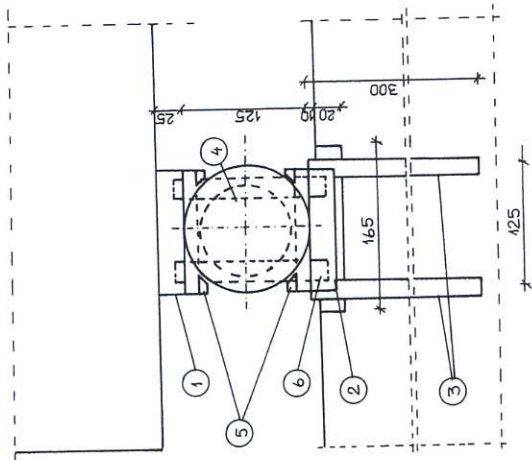

UWAGA:

KOZYŚKA NALEŻY MONTOWAĆ POD ŚRUCIĄ BETONU
NA NISZACH PODKOZYŚKOWYCH

WYKAZ STALI DLA 1-go KOZYŚKA


| NR | NAZWA | PRZEMIAN | DŁUGOŚĆ
mm | ILOŚĆ
szt. | MASA w kg | |
|-------------|--------------------|----------|---------------|---------------|-----------|-----------|
| | | | | | 1 elem. | całkowita |
| 1 | PLEYTA GÓRNA | 125 x 25 | 220 | 1 | 5.40 | 5.40 |
| 2 | PLEYTA DOLNA | 125 x 25 | 220 | 1 | 5.40 | 5.40 |
| 3 | WOTWY | Ø 20 | 300 | 4 | 0.741 | 2.964 |
| 4 | WALEK | Ø 125 | 220 | 1 | 19.90 | 19.90 |
| 5 | PROHADNICE | 15 x 25 | 125 | 4 | 0.368 | 1.472 |
| 6 | PLASZCZYNNIK MONT. | 10 x 30 | 150 | 4 | 0.353 | 1.412 |
| RAZEM | | | | | kg | 36.55 |
| SPÓJNY 2% | | | | | | 0.73 |
| RAZEM | | | | | kg | 37.28 |
| WYKONAĆ x 5 | | | | | | |

W ELEMENTACH NR 1, 2 I 4 STAL 18G2

W POZOSTAŁYCH ELEMENTACH STAL St 35

KOZYŚKO RUCHOME


PRZĘKRÓJ PODŁUŻNY SKALA 1:50

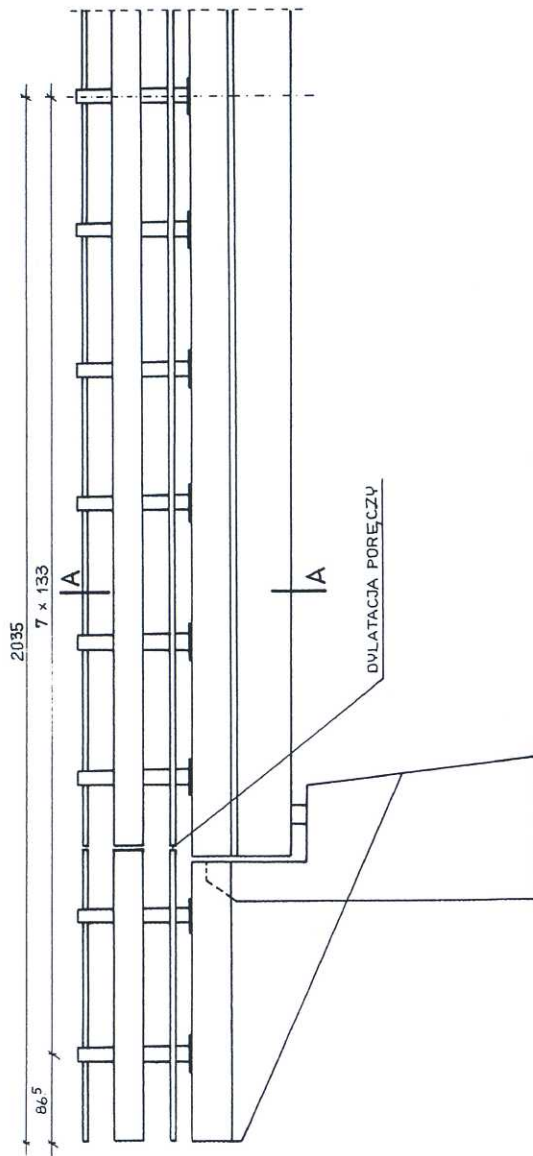

UWAGA:

- 1/ PRZED BETONOWANIEM GZYMŚU NALEŻY ZAMONTOWAĆ KOTWY STALOWE DLA MONTAŻU PODSTAWY SŁUPA
- 2/ NA TAŚMIE PROFILOWEJ ENERGOCHŁONNEJ NALEŻY ZAMONTOWAĆ PUNKTOWE ELEMENTY ODBŁASKOWE NA WYSOKOŚCI SŁUPÓW
- 3/ NA KOŃCACH BARIERO - PORĘCZY NALEŻY ZAMONTOWAĆ ELEMENTY ZAKOŃCZENIA TAŚMY STALOWEJ PROFILOWEJ

PRZĘKRÓJ A-A SKALA 1:20

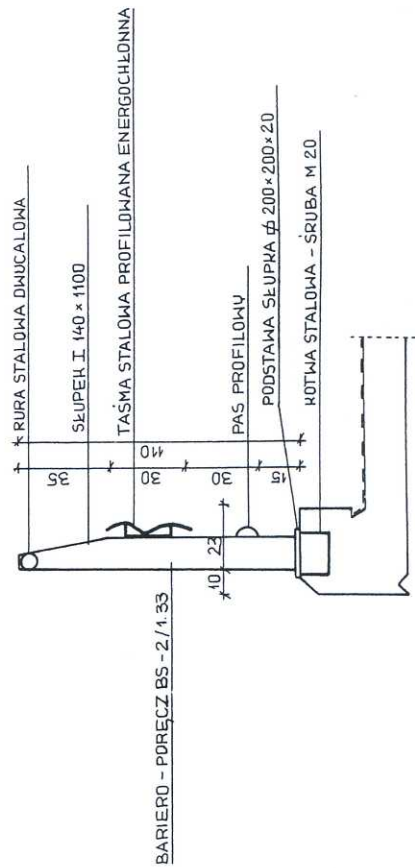

BARIERO - PORĘCZ

