




ZBROJENIE SKRZYDŁA PRAWEGO – PRZYCZÓŁEK A

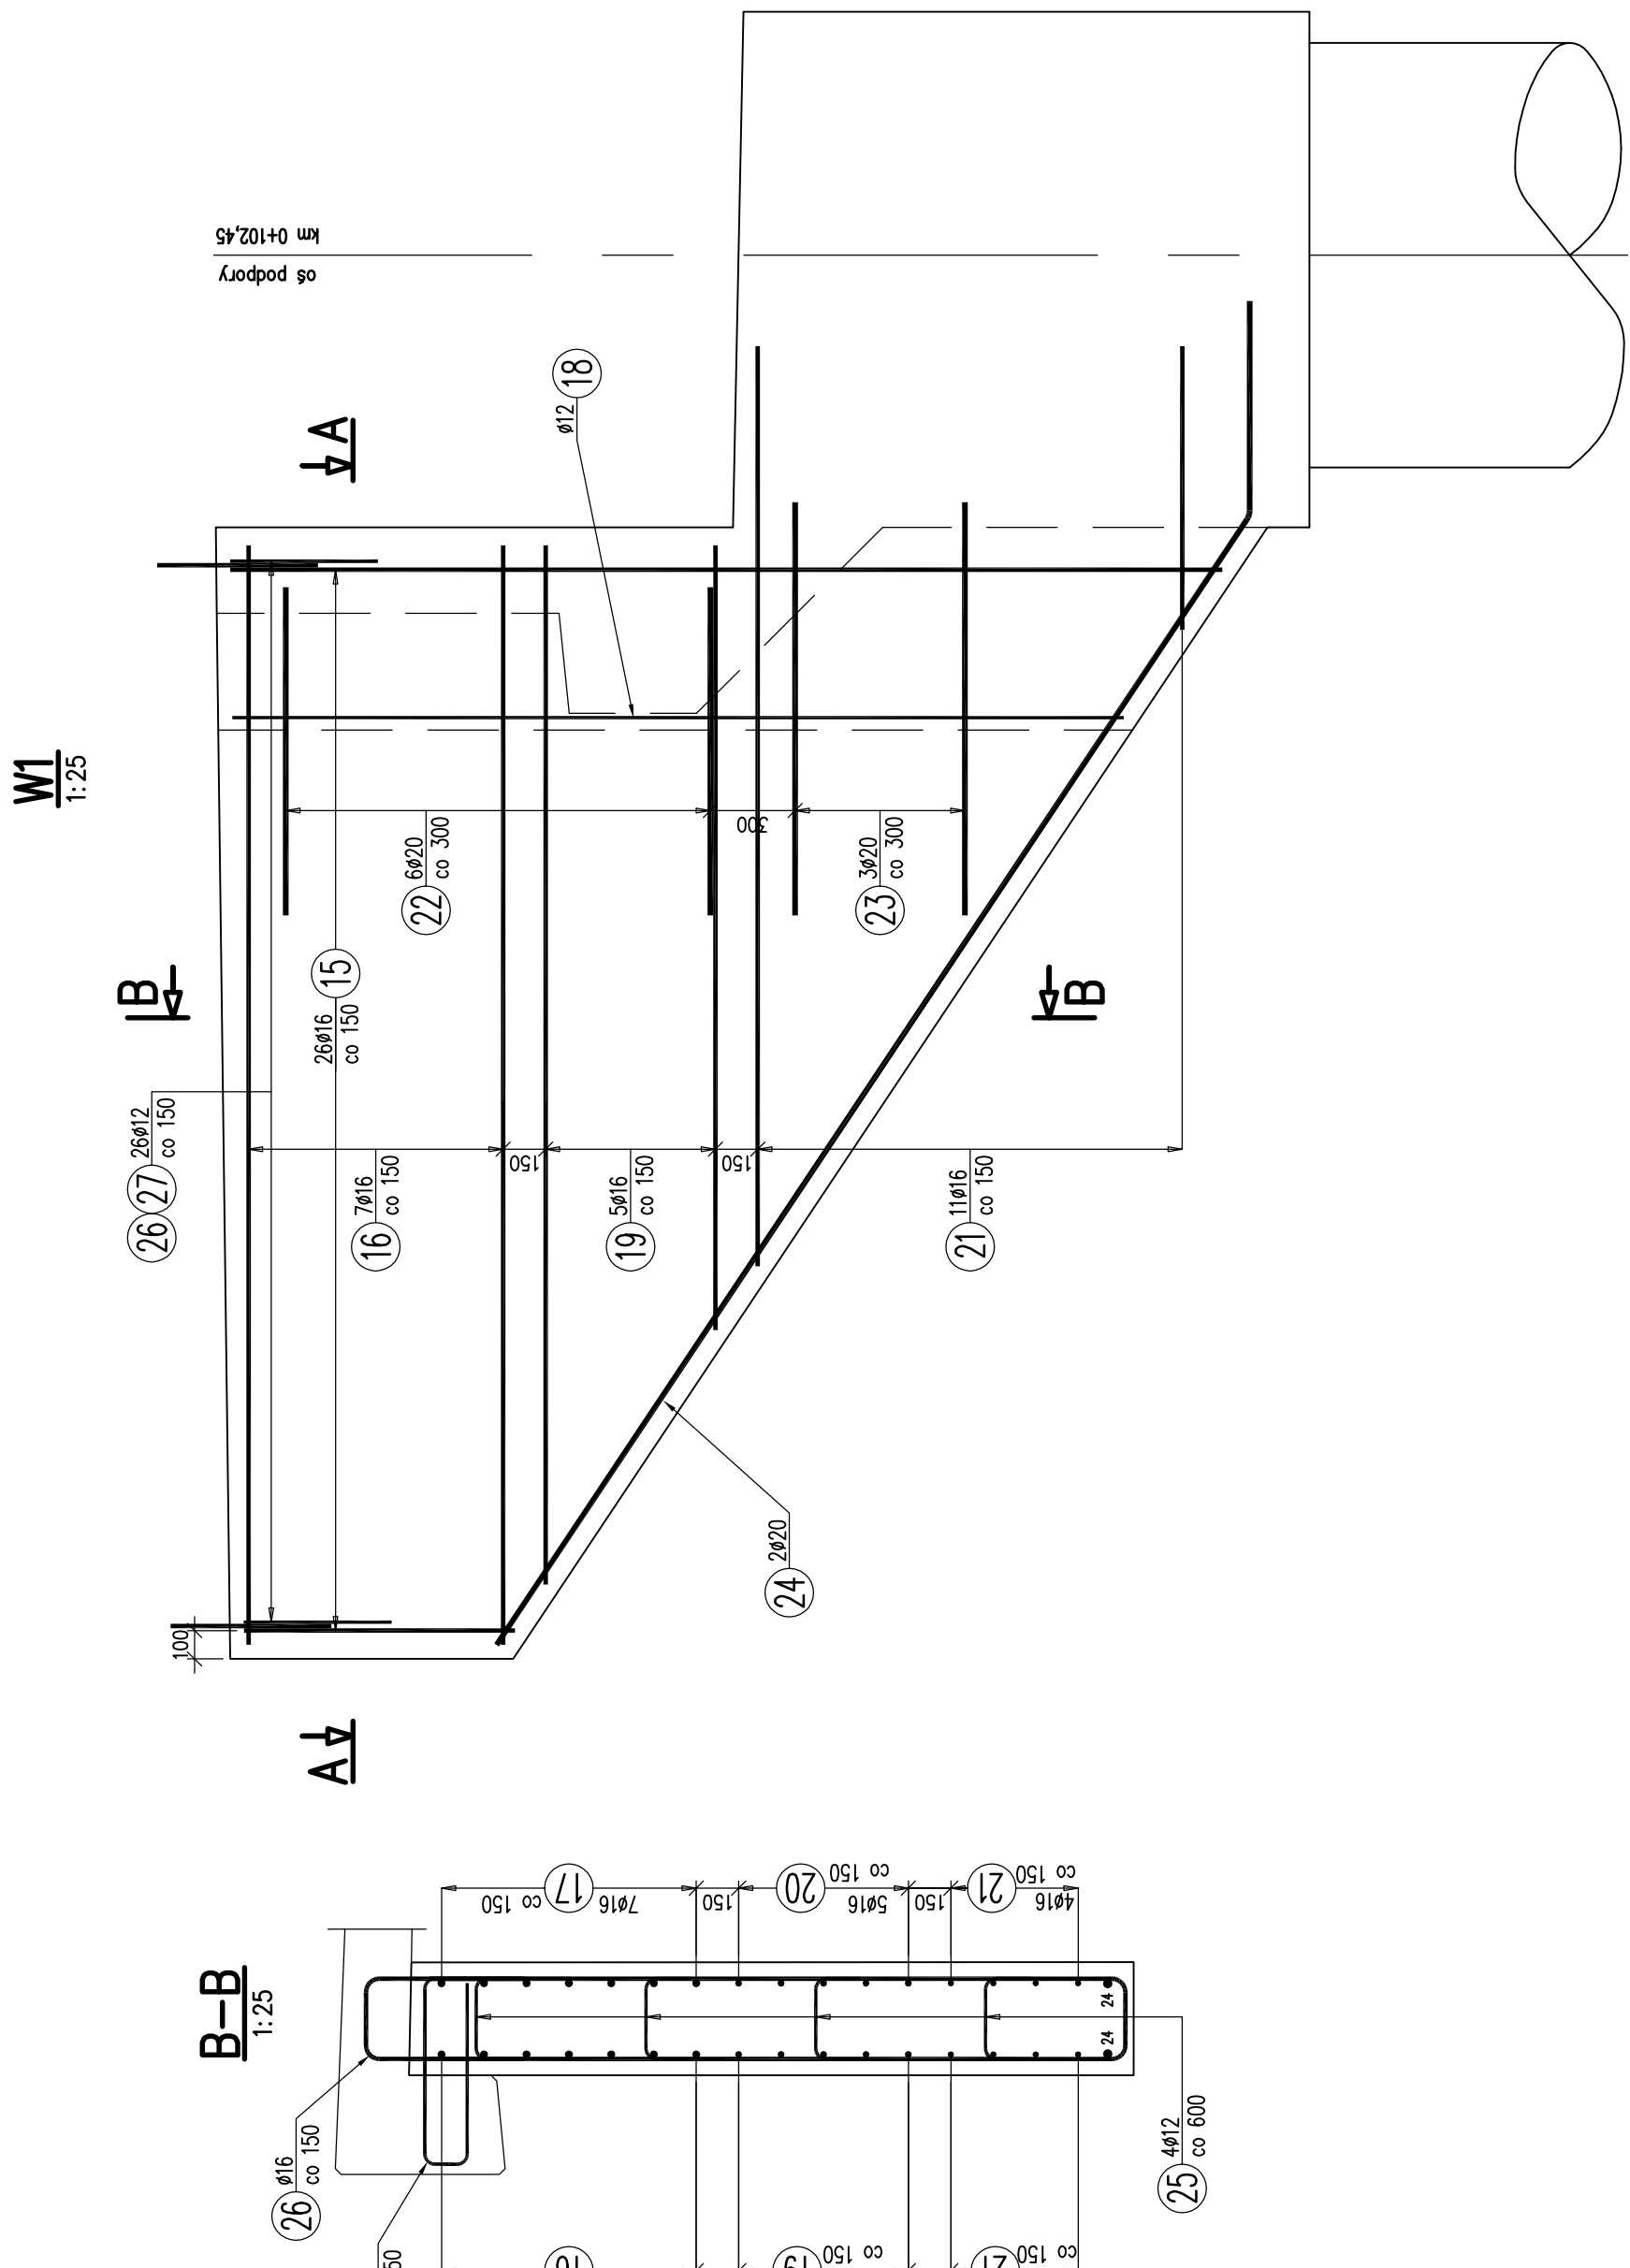

ZBROJENIE SKRZYDŁA LEWEGO – PRZYCZÓŁEK A

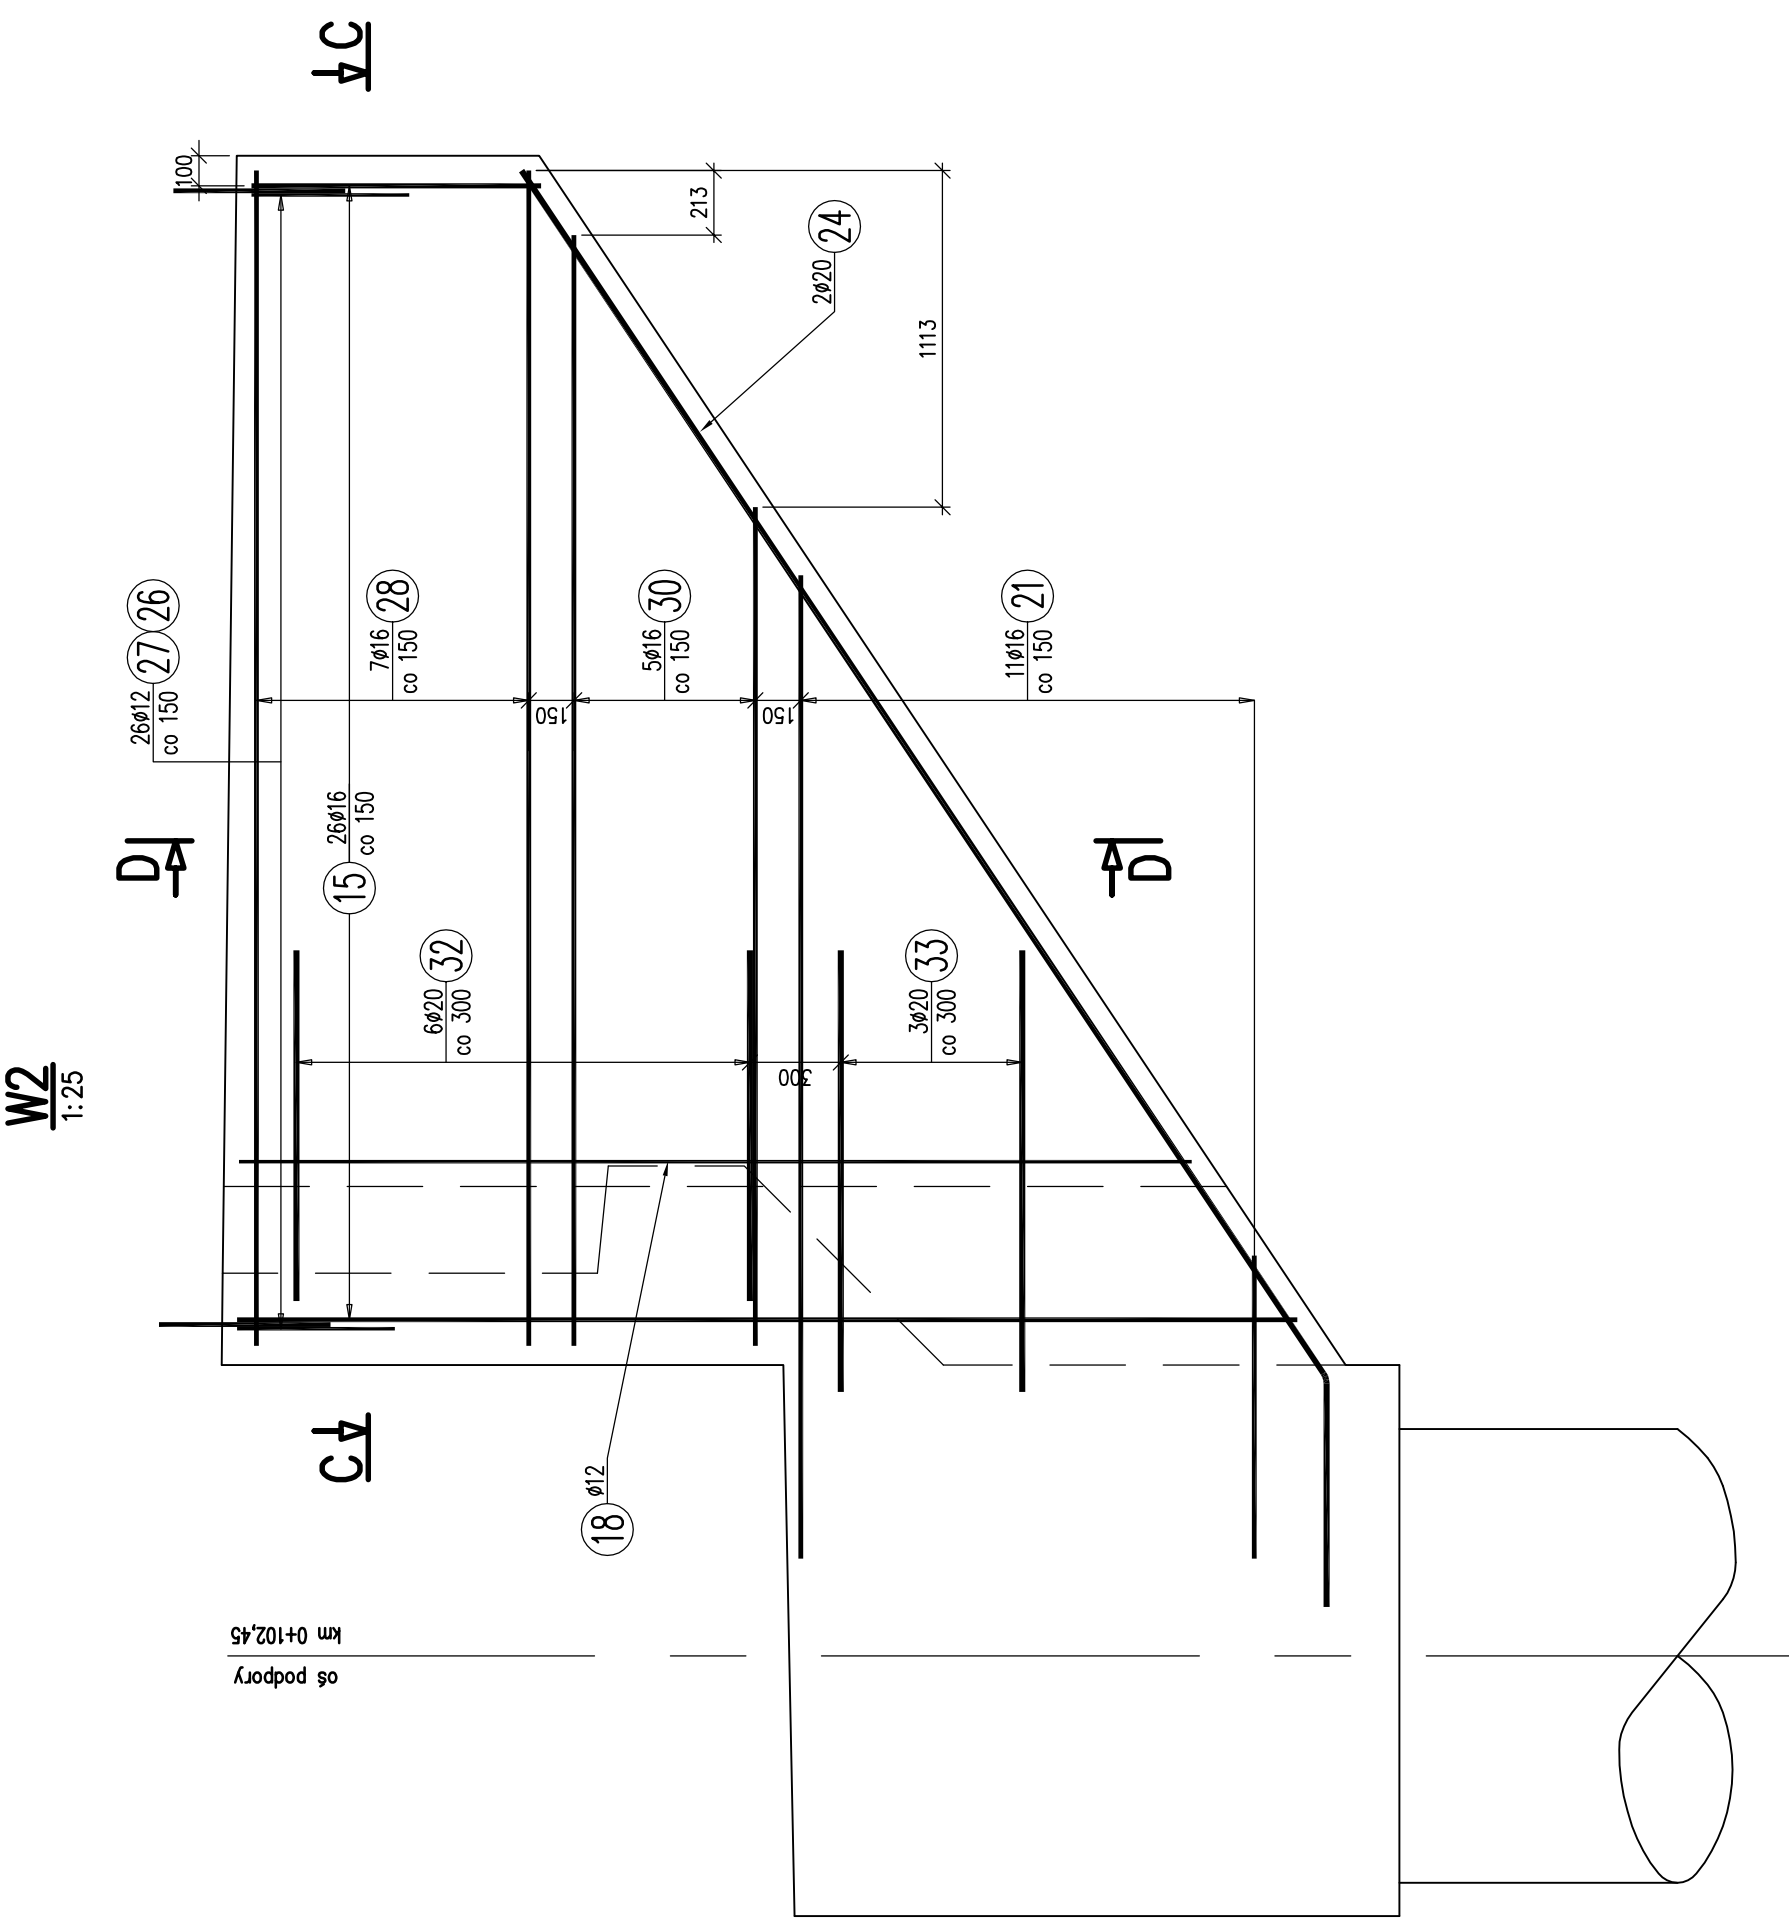


RZUT Z GÓRY

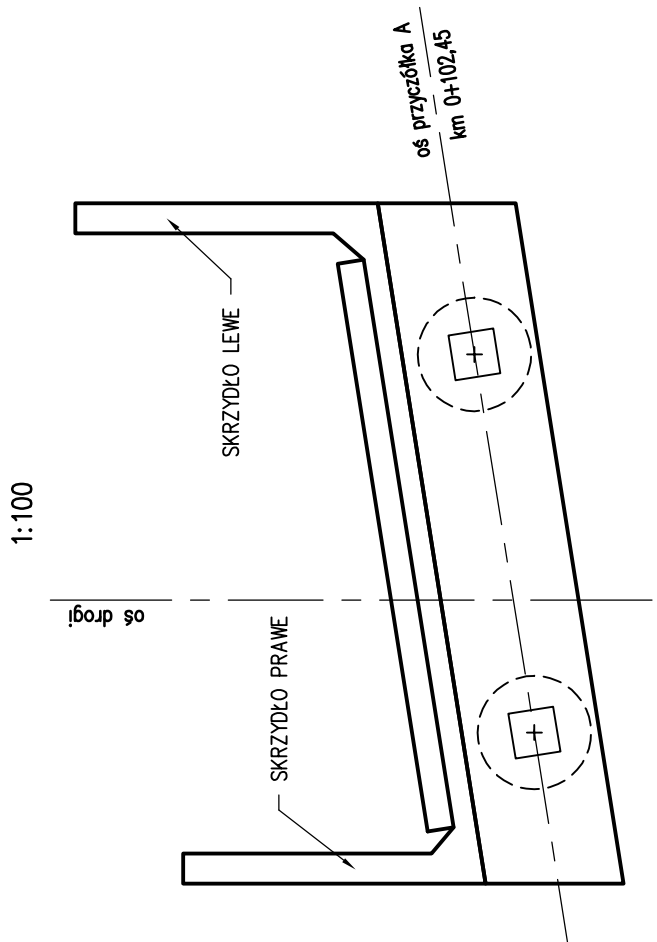

| WYKAZ ZBROJENIA | | | | | | | | | |
|----------------------|------------------|--------|-----------------|--------------------|------|--------|--------|-------|------------|
| Nr pręta | Średnica (mm) | Liczba | Długość (mm) | Długość opłata (m) | | | Uwagi | | |
| | | | | AIIN | AIIN | AIIN | | | |
| | | | | ø12 | ø16 | ø20 | | | |
| Element: 3. SKRZYDŁA | | | | | | | | | |
| 15 | ø16 | 52 | 4705 | | | 244,66 | | | L. średnie |
| 16 | ø16 | 7 | 4540 | | | 31,78 | | | |
| 17 | ø16 | 7 | 3800 | | | 26,6 | | | |
| 18 | ø12 | 8 | 3150 | 25,2 | | | | | L. średnie |
| 19 | ø16 | 5 | 3875 | | | 19,38 | | | L. średnie |
| 20 | ø16 | 5 | 3140 | | | 15,7 | | | L. średnie |
| 21 | ø16 | 44 | 2125 | | | 93,5 | 12,18 | | |
| 22 | ø20 | 6 | 2030 | | | | | 5,99 | |
| 23 | ø20 | 3 | 1995 | | | | | 22,22 | |
| 24 | ø20 | 4 | 5555 | | | | | | |
| 25 | ø12 | 44 | 565 | 24,86 | | 70,72 | | | |
| 26 | ø16 | 52 | 1360 | | | 1915 | 99,58 | | |
| 27 | ø12 | 52 | 1915 | | | 4555 | | | |
| 28 | ø16 | 7 | 3800 | | | 31,89 | | | |
| 29 | ø16 | 7 | 3800 | | | 27,3 | | | |
| 30 | ø16 | 5 | 3890 | | | 19,45 | | | L. średnie |
| 31 | ø16 | 5 | 3240 | | | 16,2 | | | L. średnie |
| 32 | ø20 | 6 | 1945 | | | | | 11,67 | |
| 33 | ø20 | 3 | 2500 | | | | | 7,5 | |
| Długość razem | | | | [m] | | 149,84 | 597,18 | 59,56 | |
| Masa jednostkowa | | | | [kg/m] | | 0,889 | 1,578 | 2,466 | |
| Masa razem | | | | [kg] | | 132,9 | 942,4 | 146,9 | |
| Masa opłata | | | | [kg] | | | 1222 | | |
| Wykonać 1 szt. | | | | 1 x 1222 = 1222 kg | | | | | |

Beton: B35 (C30/37) V = 8,0 m³
Stal zbroj.: AIIN G = 1222 kg

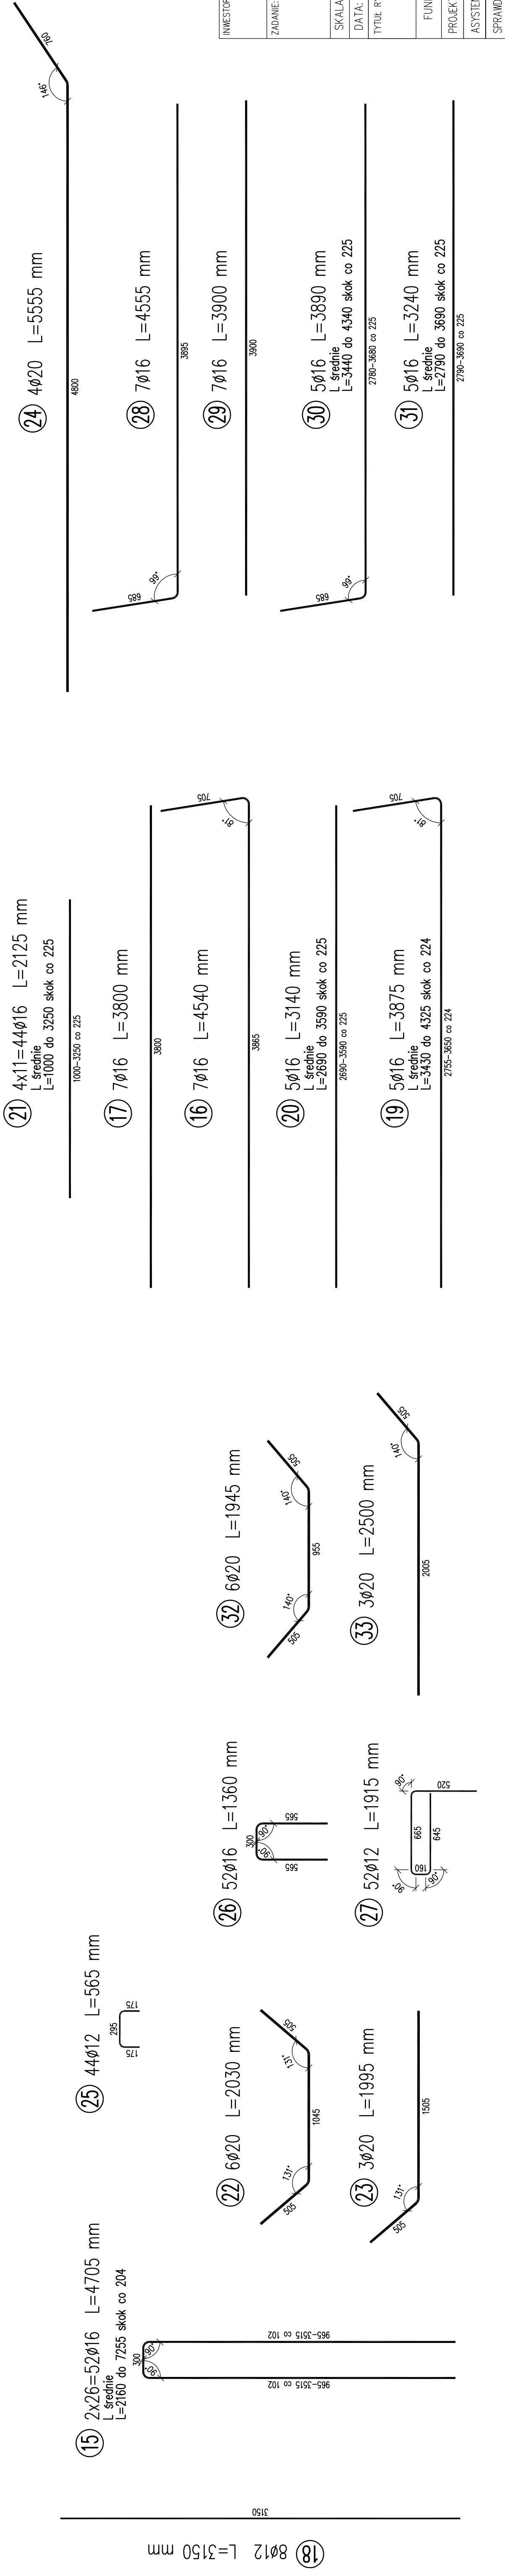

| | | | |
|-----------------|-------------|---|---------------------------------|
| INWESTOR: | | ZARZĄD DRÓG POWATOWYCH W BIELSKU – BIAŁEJ UL. TADEUSZA REGERA 81 43–382 BIELSKO – BIAŁA | |
| ZADANIE: | | Rozbiórka istniejącego i budowa nowego mostu w ciągu DP 4439S Ligota–Bronów Międzyrzecz w miejscowości Bronów | |
| SKALA: | 1:25, 1:100 | NR RYSUNKU: | PABW/M-10 |
| DATA: | 11.2010 | TYTUŁ RYSUNKU: | ZBROJENIE, PODPORA A – SKRZYDŁA |
| FUNKCJA: | | TYTUŁ, IMIĘ, NAZWISKO: | |
| PROJEKOWAŁ: | | NR. UPRAWNIENI: | |
| ASISTENT PROJ.: | | 102/89-88 | |
| SPRAWDZIŁ: | | mgr inż. Andrzej Zmiałt | |
| | | IMiE-IP-3402/77/98 | |