


DP 4426S DRENAŻ – ZESTAWIENIE		
od km	do km	strona
1+942.86	2+178.00	L/P
2+178.00	2+280.00	L
2+280.00	2+240.00	P
2+305.00	3+607.06	L / P
4+195.00	4+322.00	L
4+755.00	4+990.00	L
4+990.00	5+260.00	L / P
5+260.00	5+326.00	L/P
5+326.00	5+420.00	L/P
5+420.00	5+766.31	L

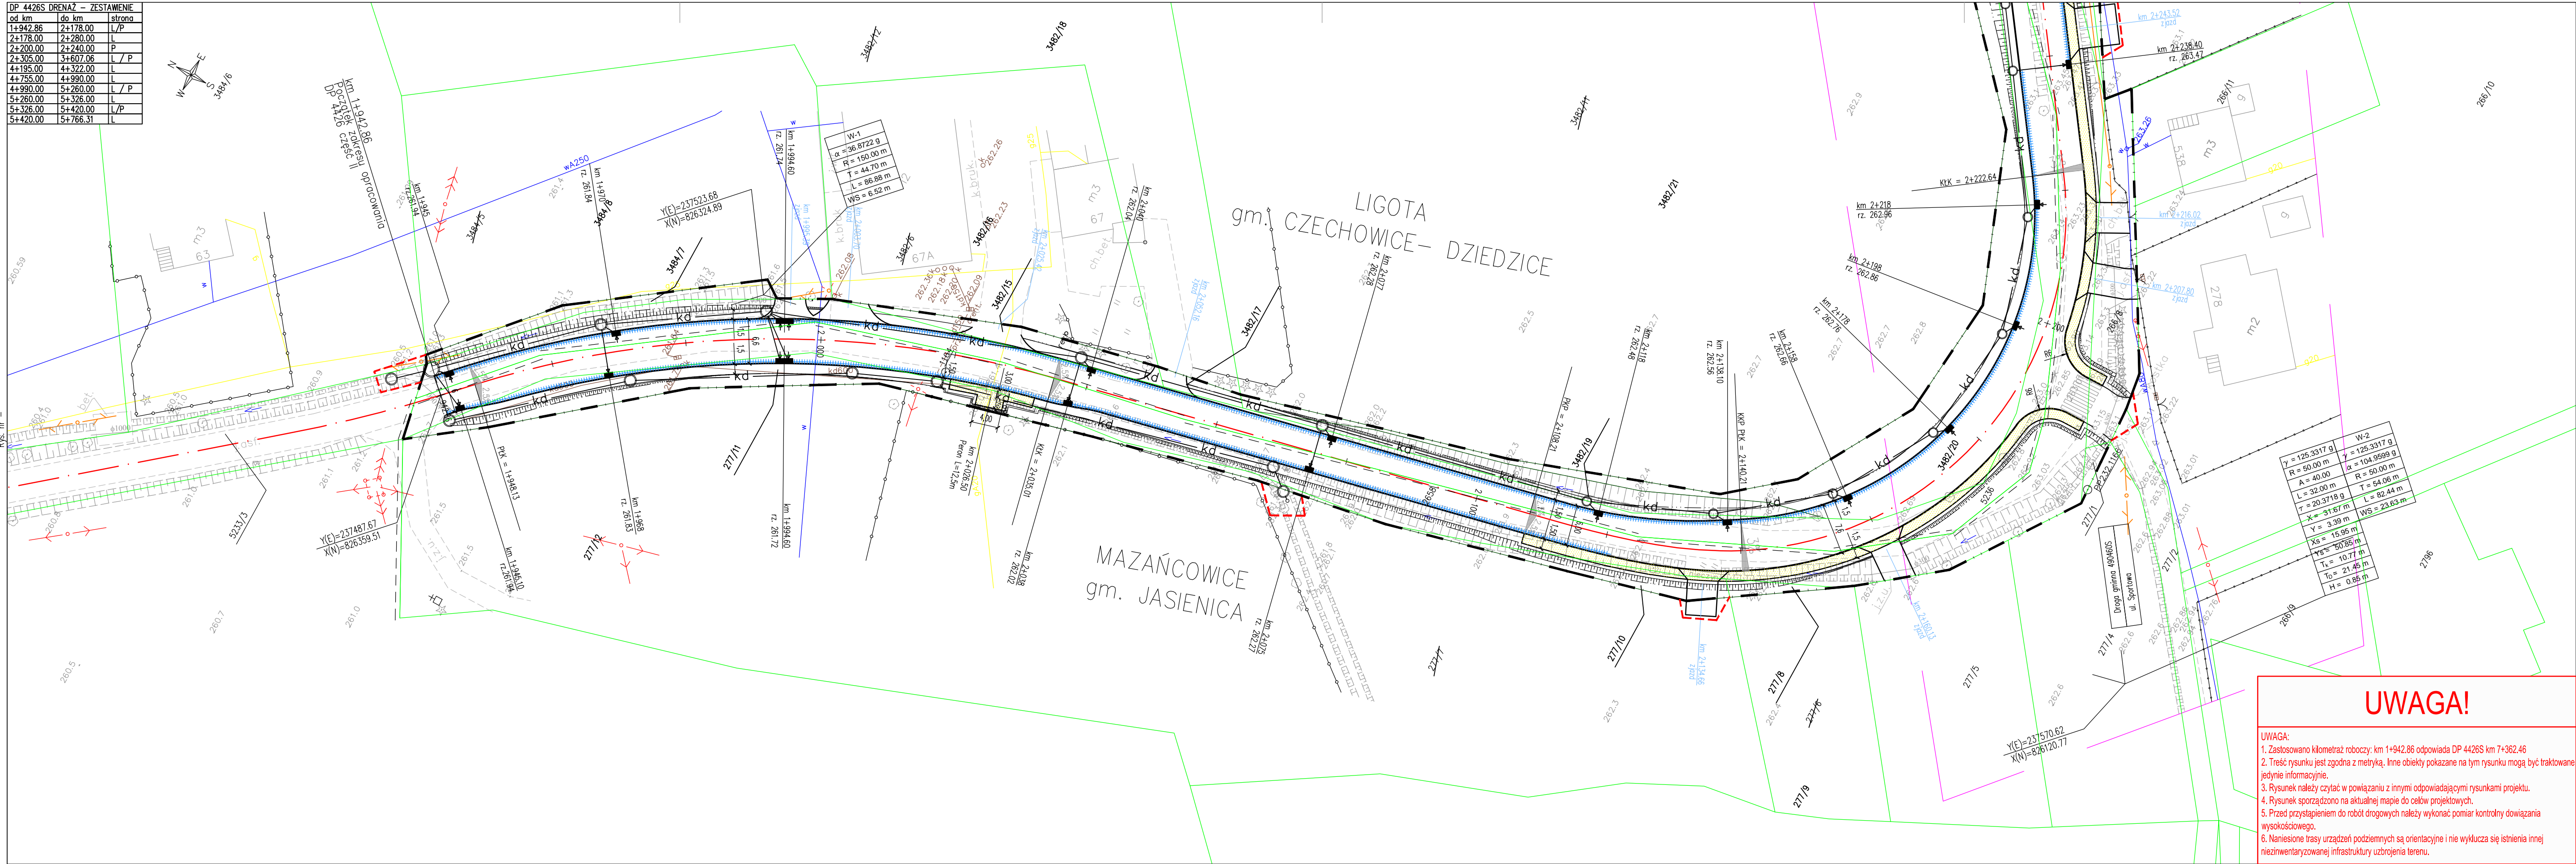


Rys. nr -

Rys. nr 2.02

UWAGA!

- UWAGA:
- Zastosowano kilometr żebrowy: km 1+942.86 odpowiada DP 4426S km 7+362.46
 - Treść rysunku jest zgodna z metryką. Inne obiekty pokazane na tym rysunku mogą być traktowane jedynie informacyjnie.
 - Rysunek należy czytać w powiązaniu z innymi odpowiadającymi rysunkami projektu.
 - Rysunek sporządzono na aktualnej mapie do celów projektowych.
 - Przed przystąpieniem do robót drogowych należy wykonać pomiar kontroli dowiązania wysokościowego.
 - Naniesione trasy urządzeń podziemnych są orientacyjne i nie wyklucza się istnienia innej niezinventaryzowanej infrastruktury uzbrojenia terenu.

Schemat arkuszy

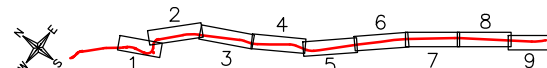

Rev.	Data	Opis zmiany	Zatw.

Jednostka projektująca:
Lider



Krzysztof Pach - KPH
ul. Michałkowska 17/10
41-100 Sieranowice Śl.
T: +48 602 336 576
E: kph@prokinto.pl

Partner



Jarosław Dzięch - JAROAD
ul. Głowont 9/20
43-316 Bielsko-Biała
T: +48 33 497 76 79
E: jaroad@jaroad.pl

PROJEKT CHRONIONY JEST PRAWEM AUTORSKIM. RYSUNEK ANI ŻADEN JEGO FRAGMENT NIE MOGA BYĆ REPRODUKOWANE, POWIELANE LUB WYKORZYSTYWANE DO INNYCH CELÓW BEZ PISEMNEJ ZGODY JEDNOSTKI PROJEKTUJĄCEJ.

Inwestor:

Powiat Bielski
ul. Piastowska 40
43-300 BIELSKO-BIAŁA



"Przebudowa drogi powiatowej 4426S Landek - Ligota - Mazanowice - Stare Bielsko"				Stadium:	
Temat: Część II - odcinek drogi na terenie gminy Jasienica Plan sytuacyjny części I				PW	
Funckja / Imię, Nazwisko	Numer uprawnień	Branso	Podpis	Nr Rys.	Rev.
Projektant: Krzysztof Pach	SLK/0171/P000/06	Drogiowa		2.01	-
Sprawdził: Bartosz Katoch	SLK/2359/P000/08	Drogiowa			
Skala: 1:500		Data: 07.2011			