


LEGENDA:
- - - - - projektowany pas drogowy
- - - - - ograniczenie w korzystaniu z nieruchomości (tzw. czasowe zajęcie)

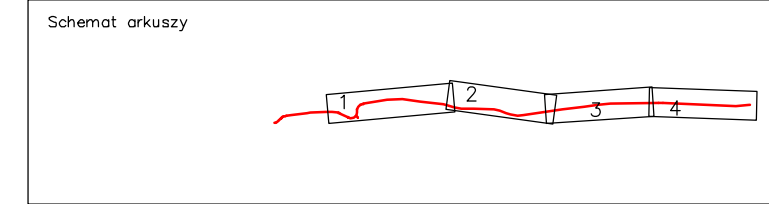

Rev.	Date	Opis zmiany	Zdm.

Jednostka projektująca:
Użytkownik: Krzysztof Pach - KPH
ul. Minkalowa 8/20
43-316 Bielsko-Biala
T: +48 602 336 578
E: kph@praktika.pl

Partner:
Jarosław Dziach - JAROAD
ul. Głowoni 8/20
43-316 Bielsko-Biala
T: +48 33 497 76 79
E: jaroad@jaroad.pl

PROJEKT CHRONIONY JEST PRAWIEM AUTORSKIM. RYSUNEK ANI JAKEN JEGO FRAGMENT NIE MOGA BYĆ REPRODUKOWANE, POWIELANE LUB WYKORZYSTYWANE DO INNYCH CELOW BEZ ZESENNEJ ZGODY JEDYNOSTY PROJEKTUJACEJ.

Inwestor:
Powiat Bielski
ul. Piastowska 40
43-300 BIELSKO-BIALA

Zadanie: "Przebudowa drogi powiatowej 4426S Landek - Ligota - Mazanowice - Stare Bielsko"		Stadium: ZRID	
Temat: Część II - odcinek drogi na terenie gminy Jasienica wraz z zaznaczeniem terenu niezbędnego dla obiektów budowlanych oraz istniejącego uzbrojenia terenu			
Projektant: Krzysztof Pach	Nr spr. SKA/017/P000/06	Podpis:	Nr Rys. 2.02
Sprawdził: Bartosz Kiełbas	Nr spr. SKA/0359/P000/06	Brakło: DROGOWA	Rev. -
Skala: 1:1000	Data: 06.2011		