




DETAL A NAWIERZCHNI
SKALA 1:10

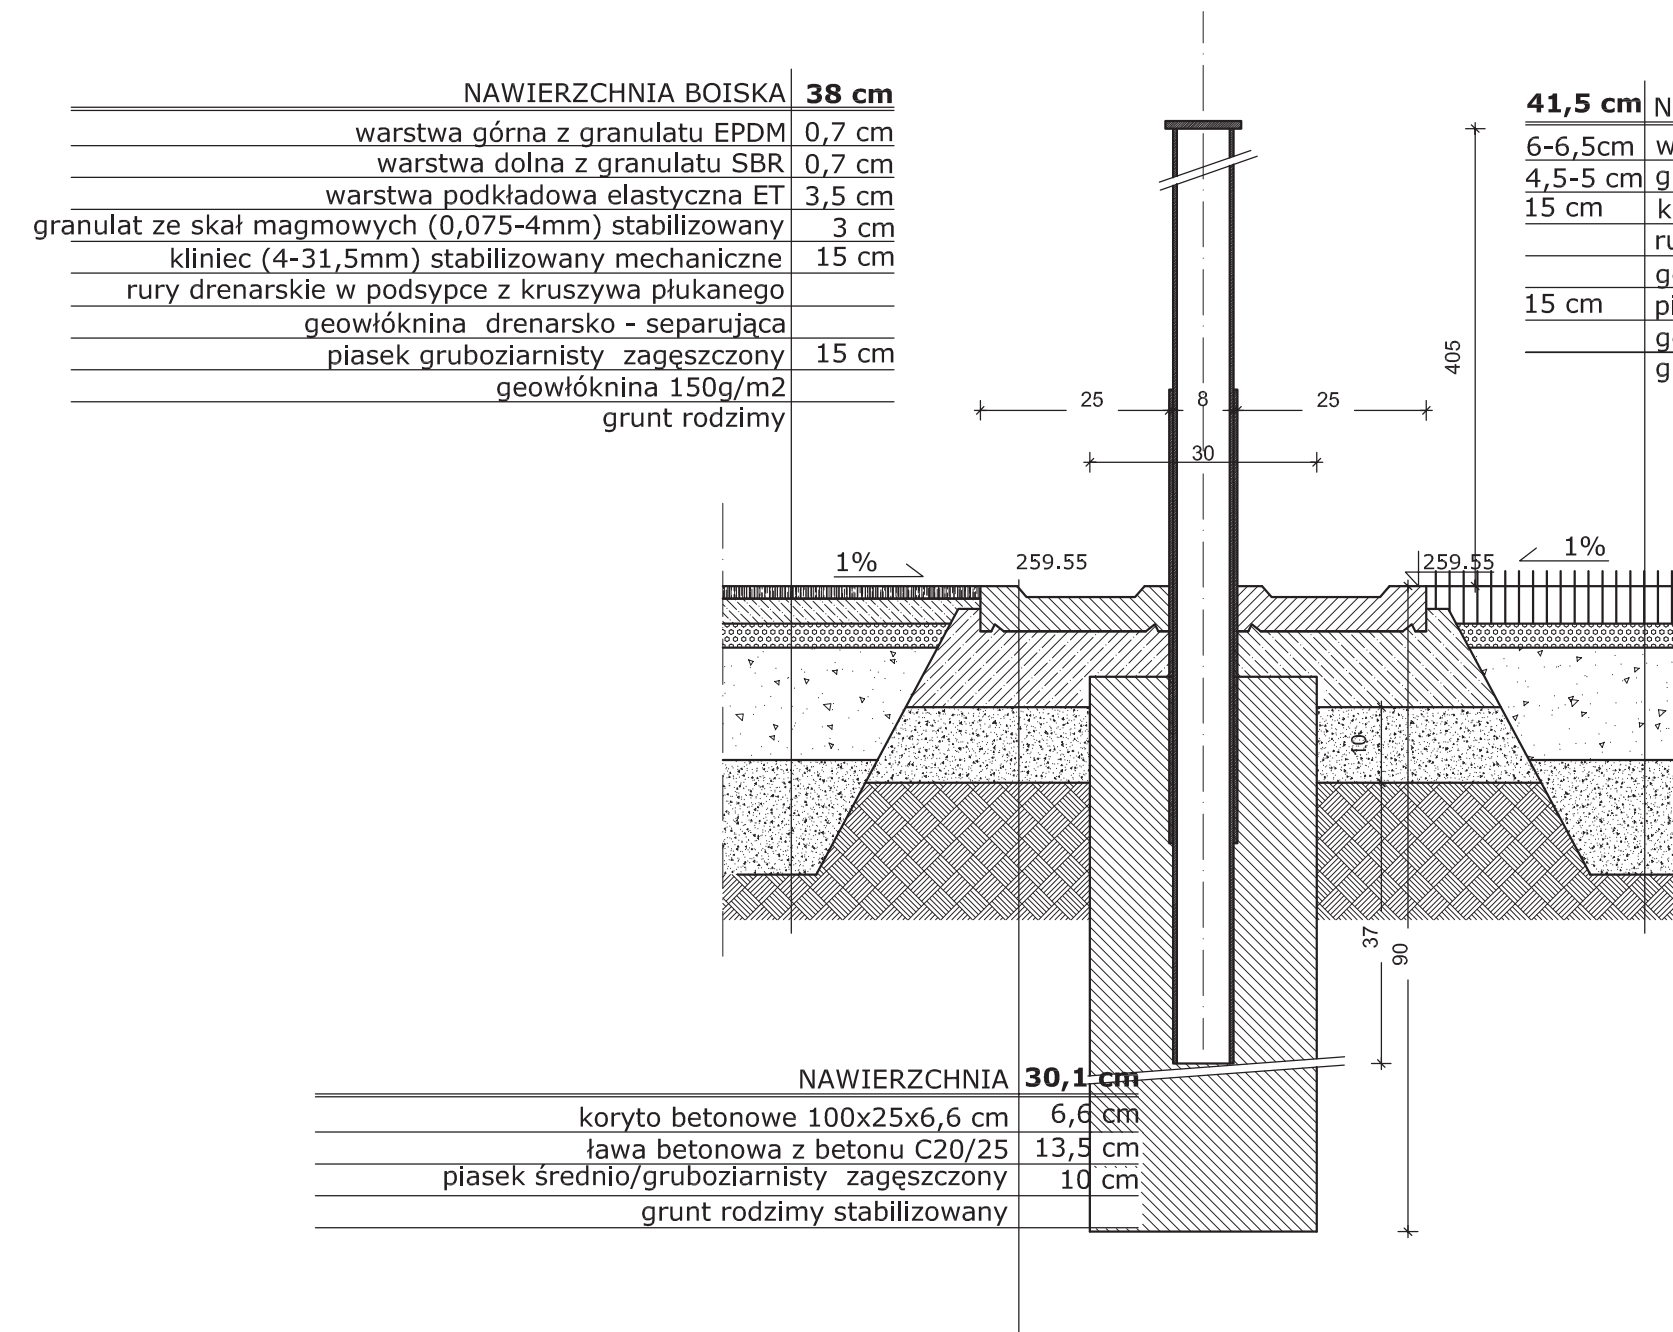


DETAL B NAWIERZCHNI
SKALA 1:10

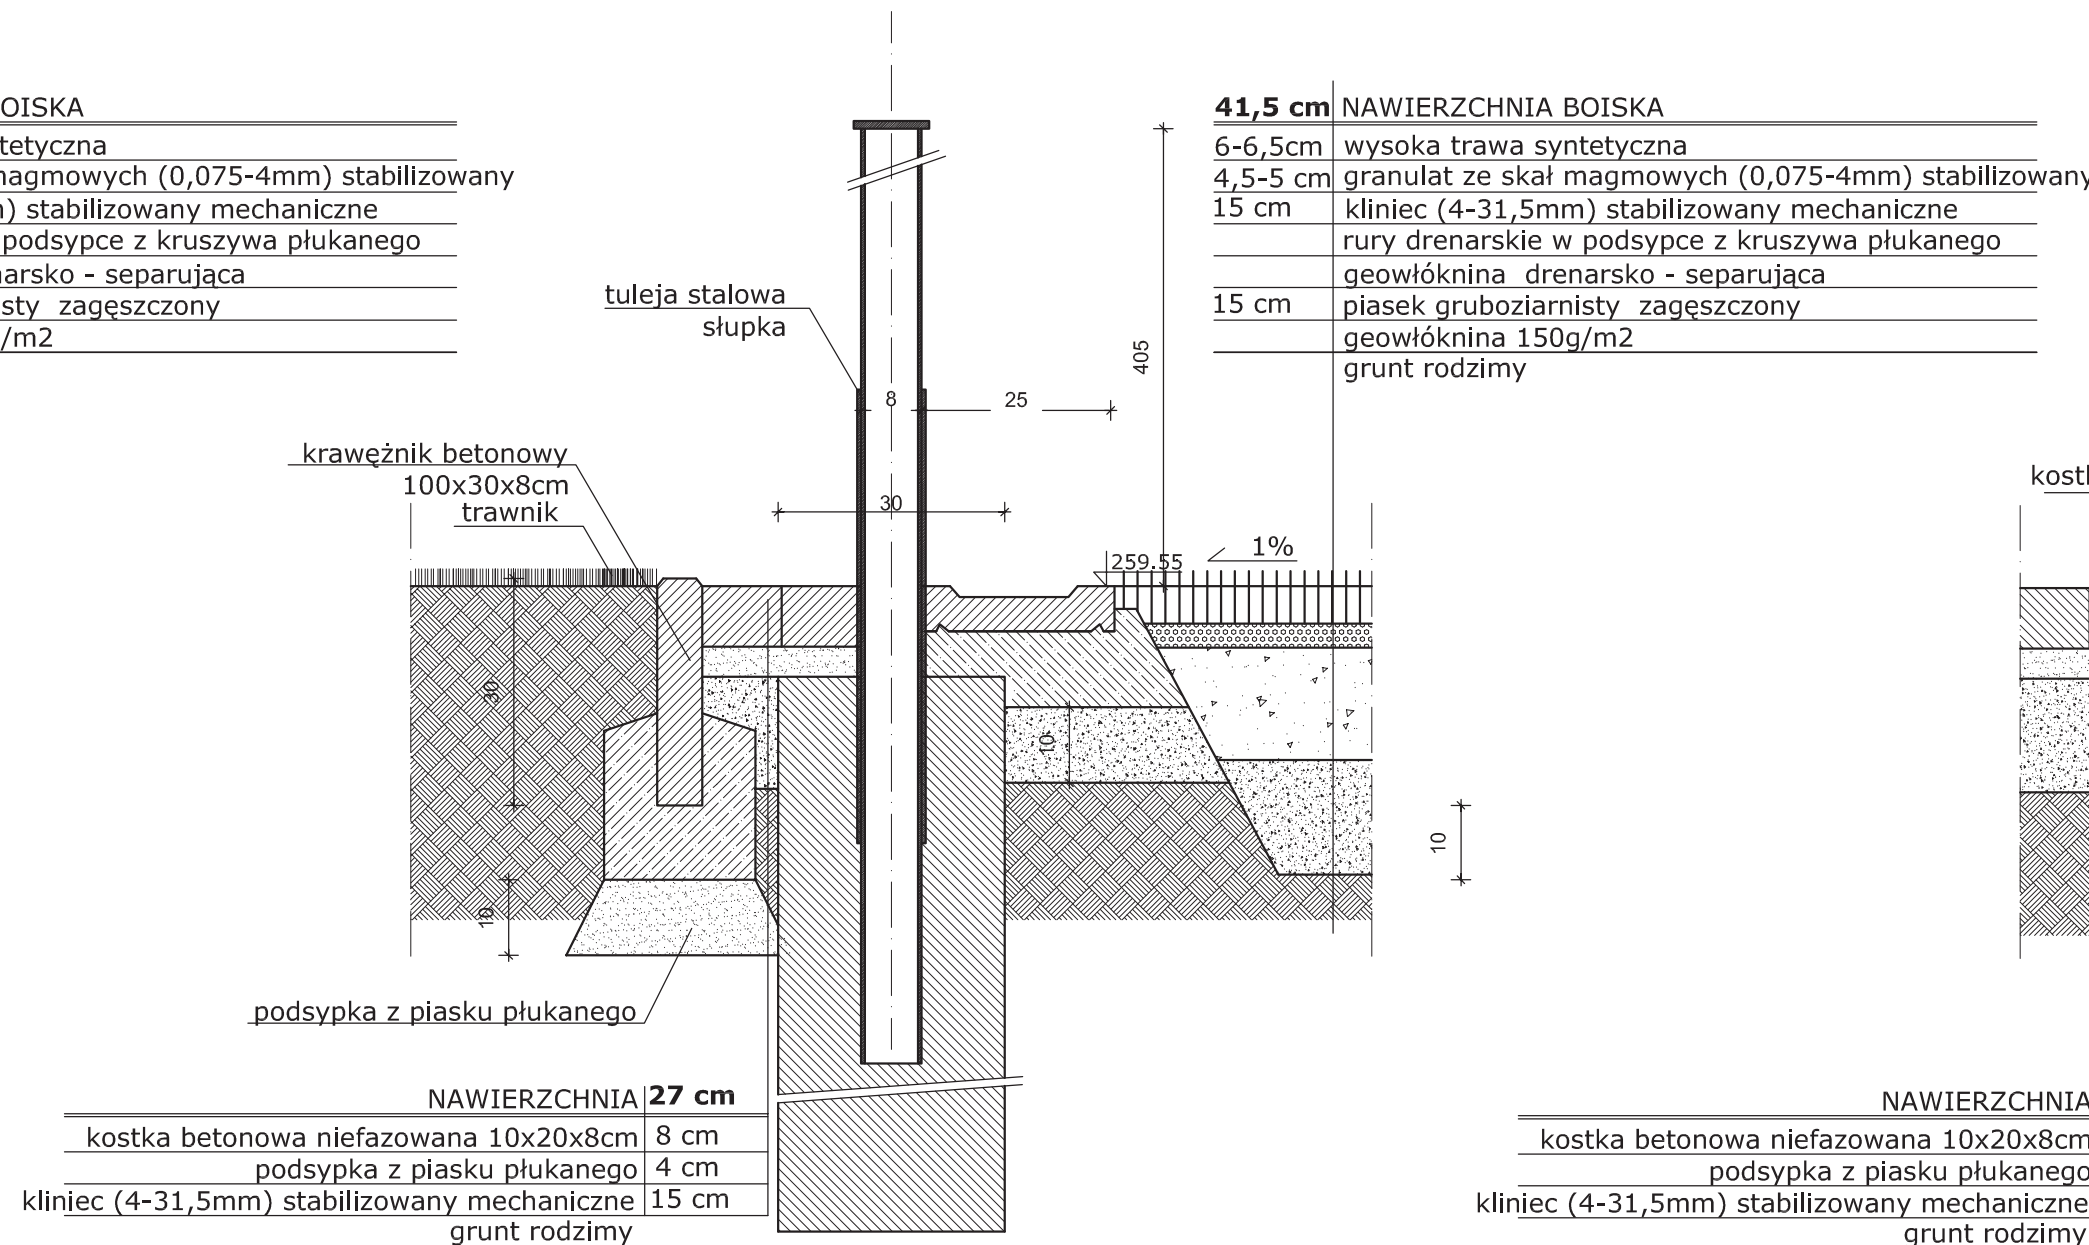


DETAL C NAWIERZCHNI
SKALA 1:10

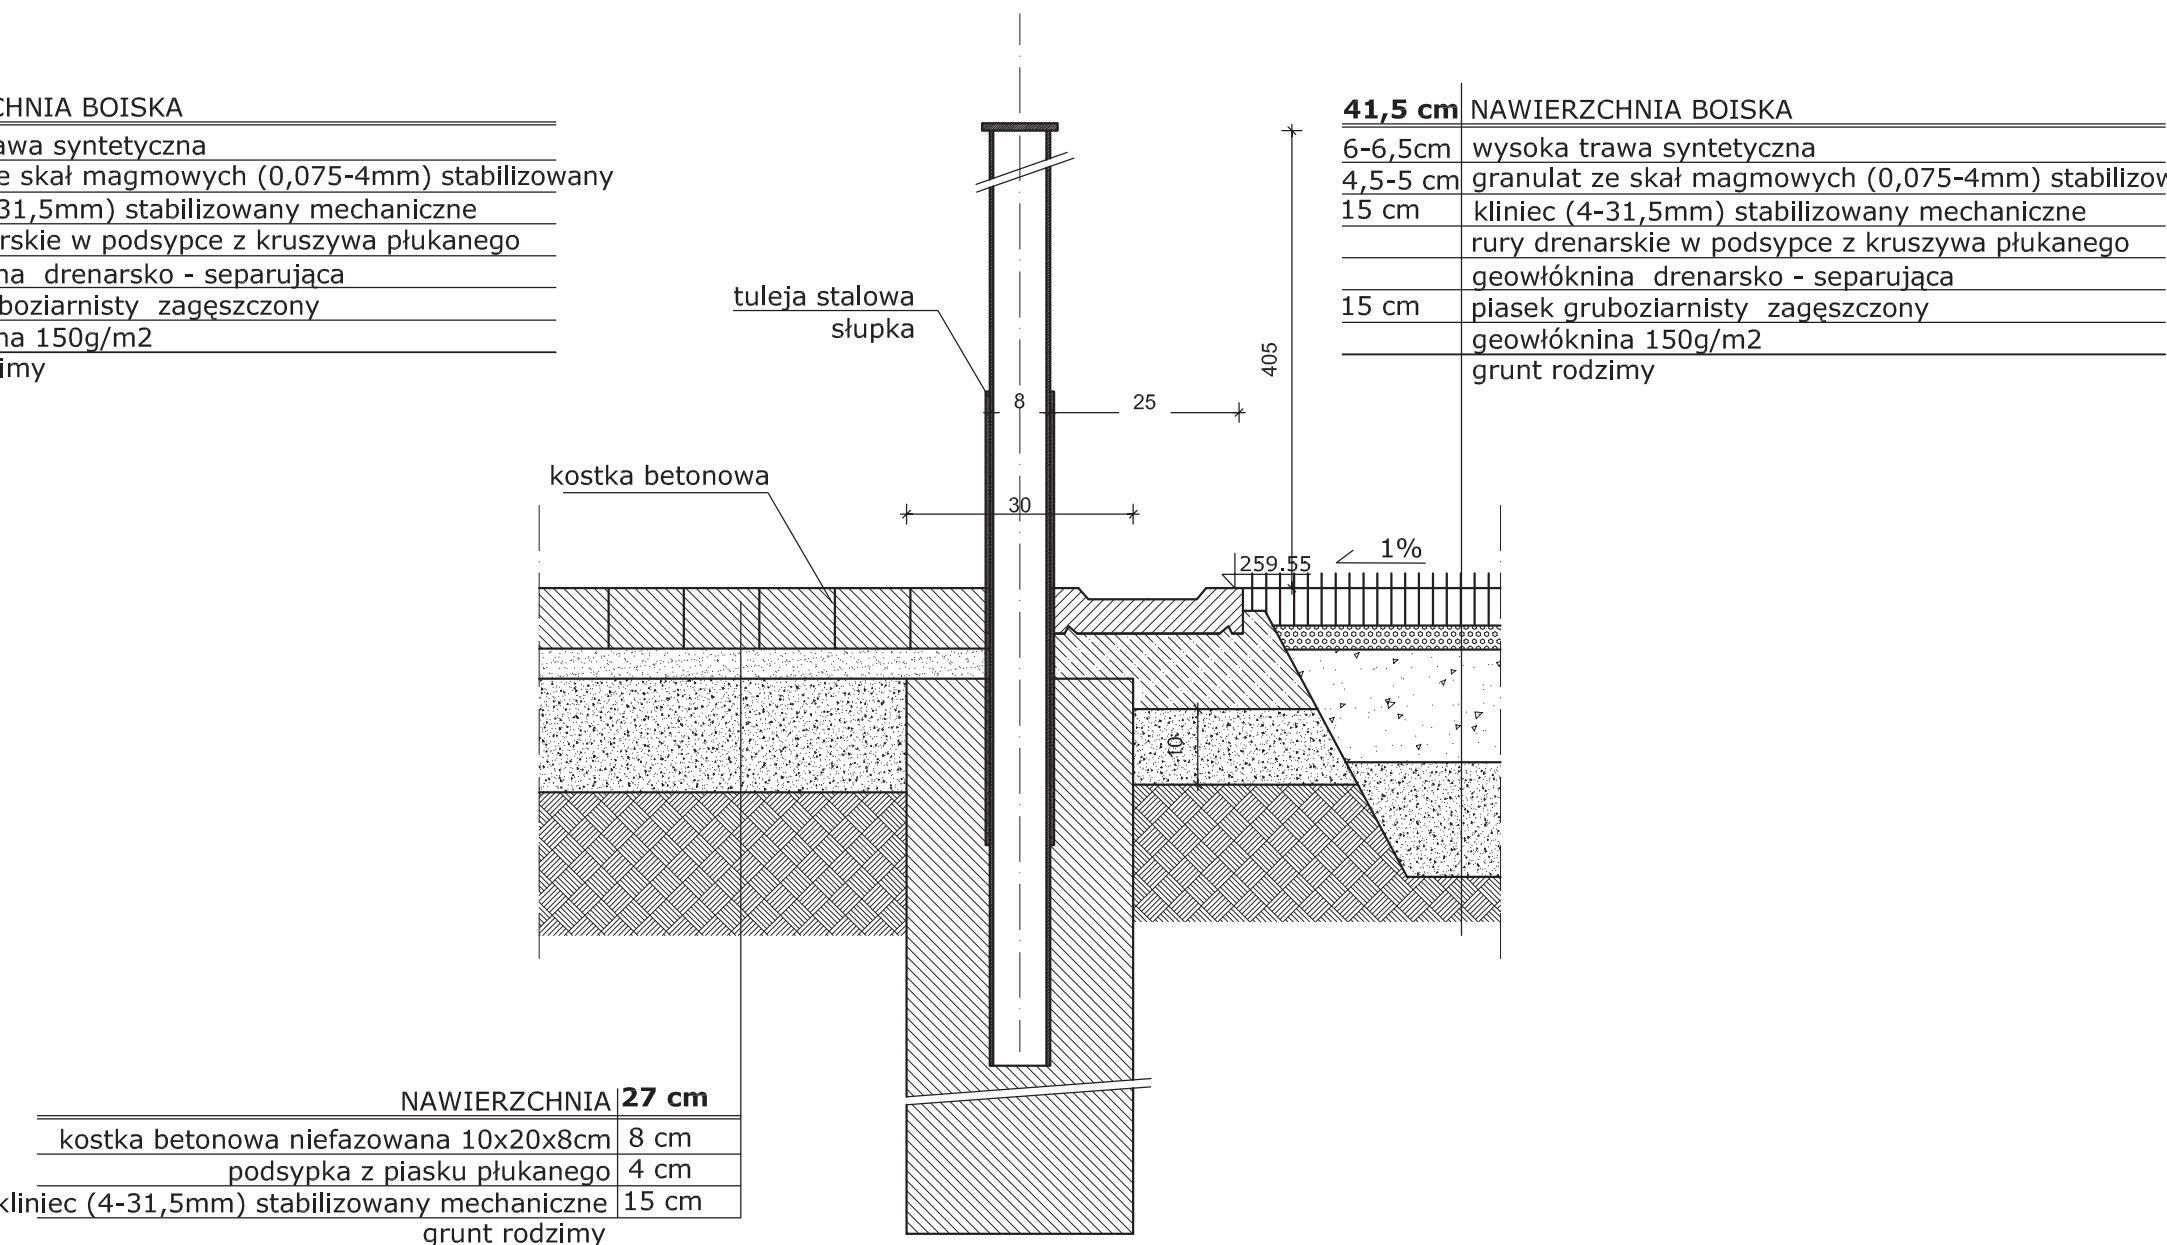

DETAL D
FUNDAMENT SŁUPKÓW
PIŁKOCHWYTU
SKALA 1:10

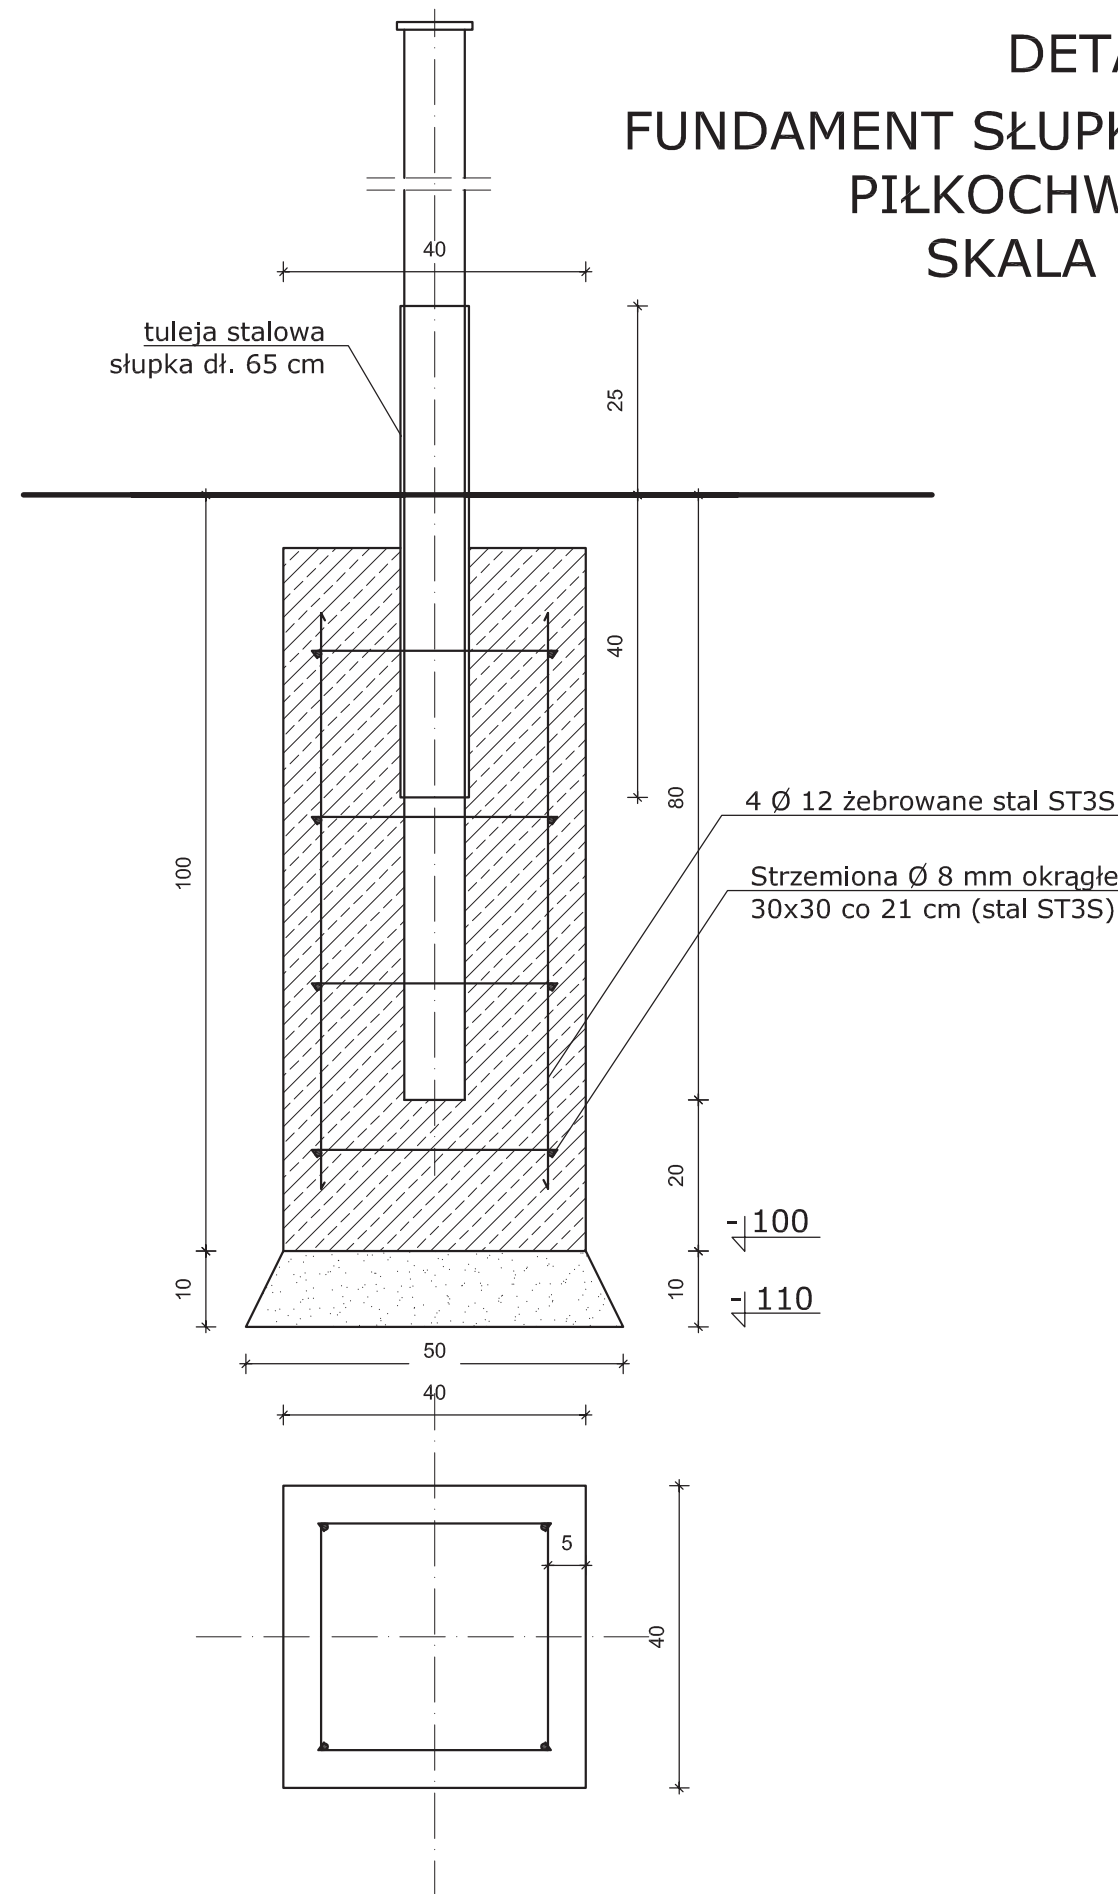

DETAL E
FUNDAMENT SŁUPKÓW
OGRODZENIA
SKALA 1:10

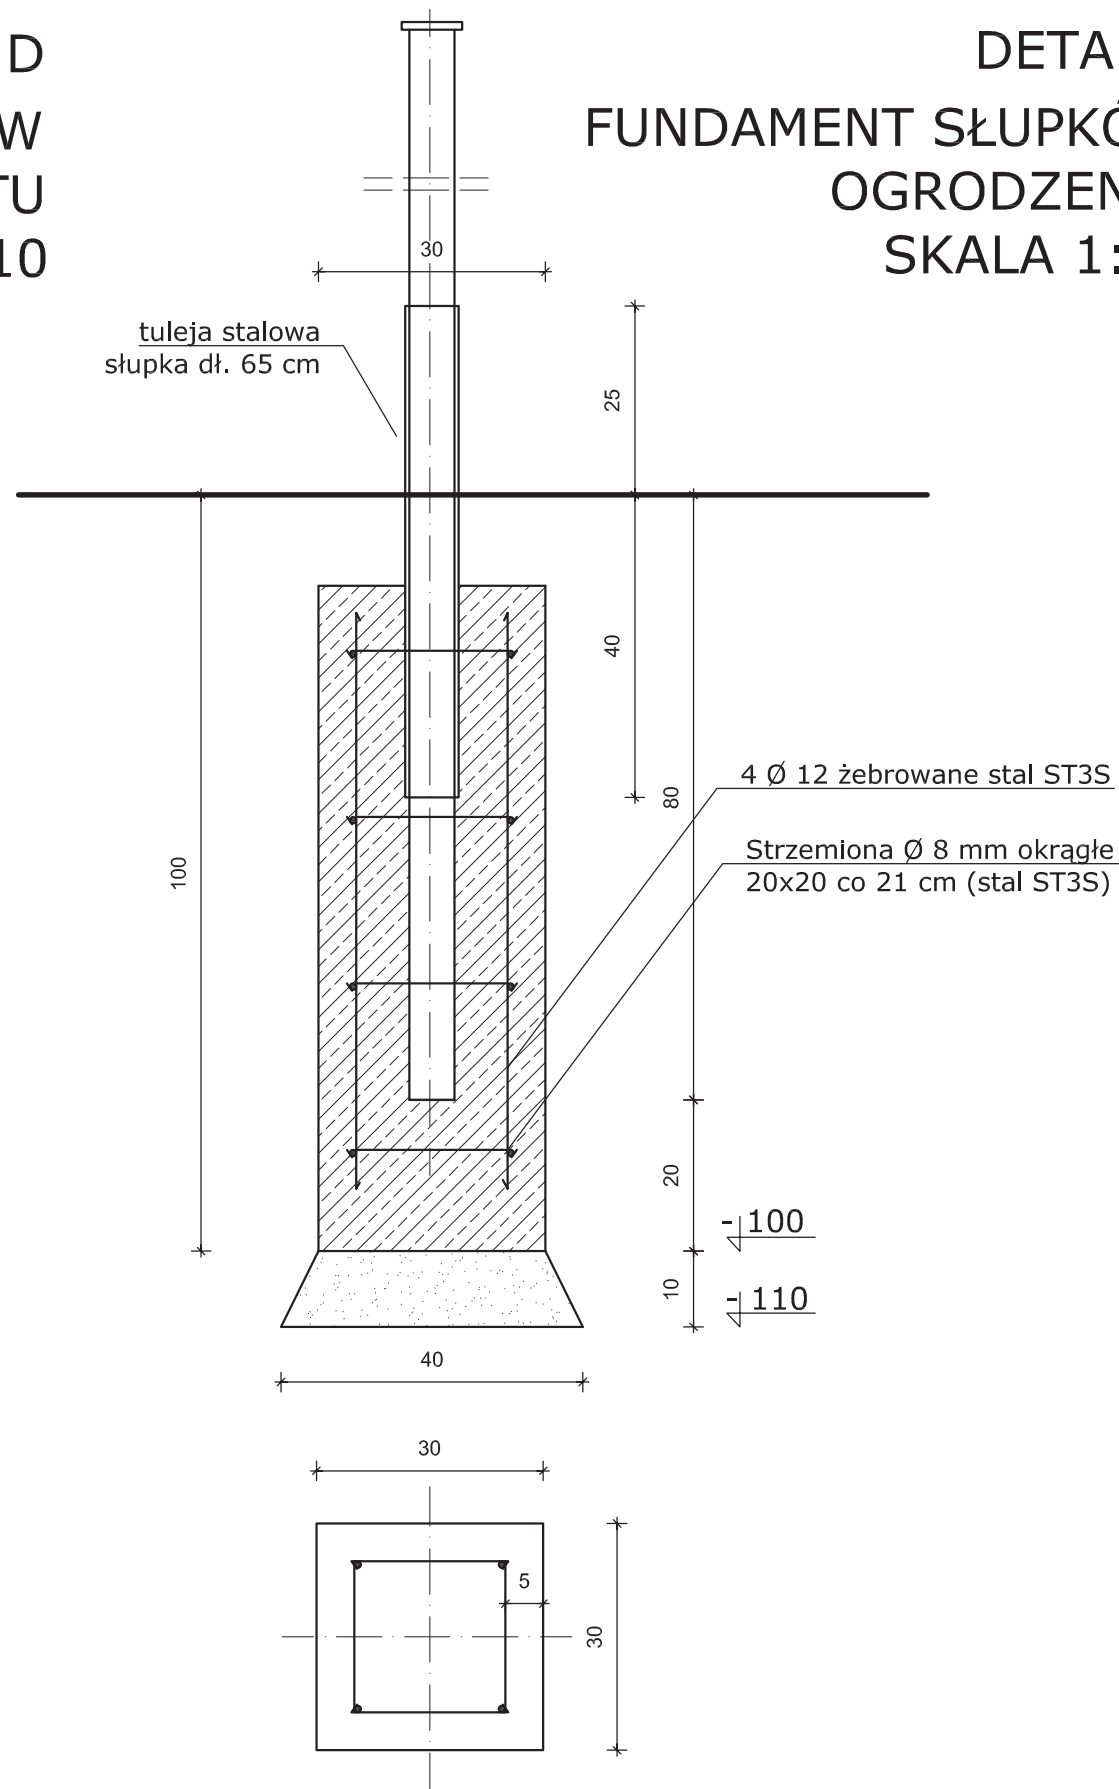

INWESTOR				Liceum Ogólnokształcące im. M.Stodowskiej-Curie W CZECHOWICACH – DZIEDZICACH Ul. M.Konopnickiej 9			
TYTUŁ PROJEKTU				"MOJE BOISKO ORLIK 2012" PRZY L.O. im. M.Stodowskiej-Curie W CZECHOWICACH – DZIEDZICACH			
PROJEKTANT Designers		IMIĘ I NAZWISKO Names		NR UPRAWNIEN Licence Number		PODPIS Signature	
OLÓWY PROJEKT		mgr inż. arch. Stanisław Botwina		393/94 nr wpisu do Izby SL-0726			
PROJEKTANT				mgr inż. arch. inżyniera Jakub Botwina			
INSTALACJE SANITARNE		inż. Stanisław Gola		507/74/kt nr wpisu do Izby SLK/0723/PODS/05			
INSTALACJE ELEKTRYCZNE		inż. Antoni Śliwinski		212/87/K-ce nr wpisu do Izby SLK/IE/7804/02			
SPRZĄDZĄCY INSTALACJE ELEKTRYCZNE		Krzysztof Miazgowiec – Słoneczko		77/75,251/89/92 B-B nr wpisu do Izby SLK/IE/7883/02			
SPRZĄDZĄCY architektura		mgr inż. arch. Witold Machnica		MP10A/003/2003 nr wpisu do Izby MP.1006			
SPRZĄDZĄCY INSTALACJE SANITARNE		inż. Aleksandra Wachowiak		723/4/92kt			
<div>archi BS</div> <div>AUTORSKA PRACOWNIA ARCHITEKTURY</div> <div>STANISŁAW BOTWINA</div> <div>43-502 Czechowice – Dziedzice</div> <div>ul. Zgacie 9</div> <div>tel. (0 32) 215 21 45</div>							
FAZA				PROJEKT BUDOWLANY			
BRANŻA				ARCHITEKTURA			
TREŚĆ RYSUNKU				DETAL NAWIERZCHNIE, FUNDAMENTY OGRODZENIA			
DATA		04-2012		SKALA		1:10	
NUMER RYSUNKU				004			