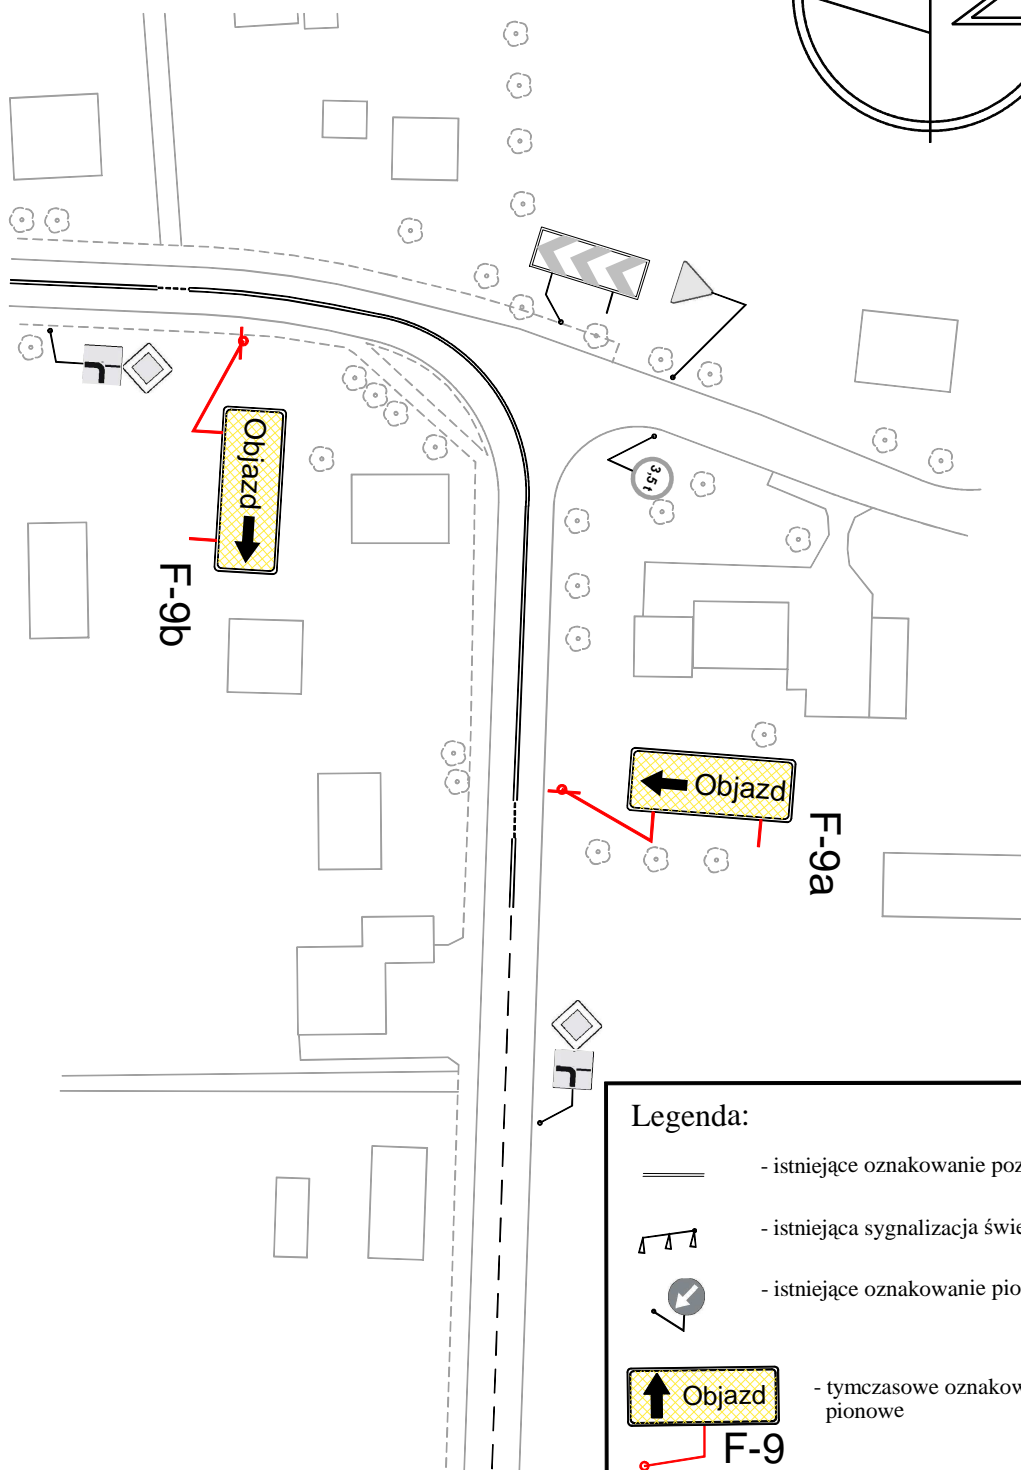
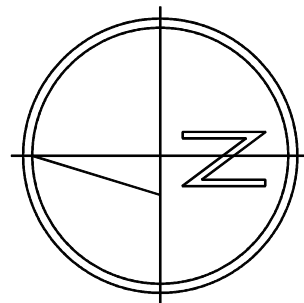




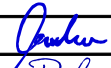
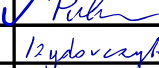
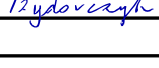


## Skrzyżowanie nr 2



### Legenda:

-  - istniejące oznakowanie poziome
-  - istniejąca sygnalizacja świetlna
-  - istniejące oznakowanie pionowe
-  - tymczasowe oznakowanie pionowe

BRANŻA :	DATA :	PROJEKTOWAŁ :	NR UPR.	PODPIS :	Temat :
1. Drogowa	03.2011	mgr inż. B. Markowski	873/93		P.B.-W. przebudowy drogi powiatowej 4440S-DK1-Czechowice-Dziedzice, ul. Mazańcowicka.
2. Drogowa	03.2011	mgr inż. Marek Putra			
3. Drogowa	03.2011	Przemysław Izydoreczyk			Treść : Plan tymczasowej organizacji ruchu na czas prowadzenia robót. Skrzyżowanie nr 2.
4. Elektryczna					NUMER UMOWY : 53/2010
5. Teletechniczna					SKALA : 1:1000
6. Drogowa					NUMER RYSUNKU : 13
					PRACOWNIA PROJEKTOWO - USŁUGOWA " RONDO "
					tel. 032 353-20-37 , faks 032 353-20-41 , 0501-79-78-82 , e-mail : bmarkowski@wp.pl