

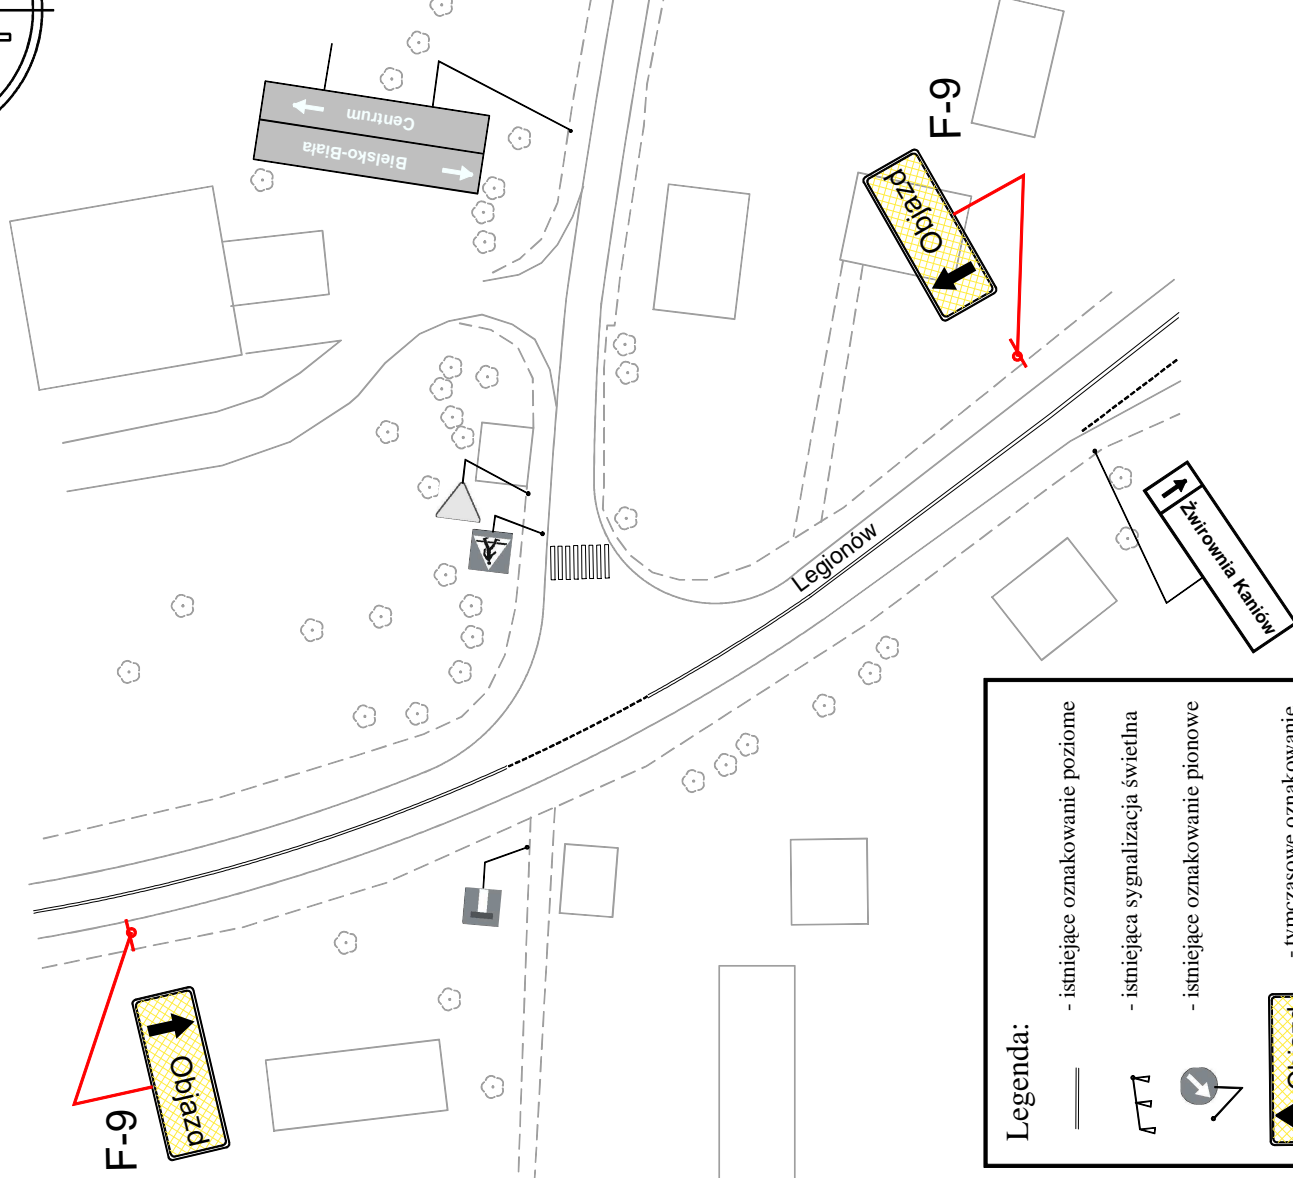


# Skrzyżowanie nr 4

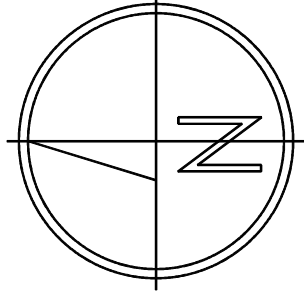

## Legenda:

- istniejące oznakowanie poziome
- istniejąca sygnalizacja świetlna
- istniejące oznakowanie pionowe
- tymczasowe oznakowanie pionowe

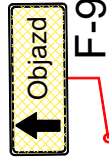

BRANŻA :	DATA :	PROJEKTOWAŁ :	NR UPR.	PODPIS :	Temat :
1. Drogowa	03.2011	mgr inż. B. Markowski	873/93	<i>[Signature]</i>	P.B.-W. przebudowy drogi powiatowej 4440S-DK1-Czechowice-Dziedzice, ul. Mazańcowska.
2. Drogowa	03.2011	mgr inż. Marek Putra		<i>[Signature]</i>	
3. Drogowa	03.2011	Przemysław Łydorczyk		<i>[Signature]</i>	
4. Elektryczna					Treść : Plan tymczasowej organizacji ruchu, na czas prowadzenia robót. Skrzyżowanie nr 4.
5. Teletechniczna					NUMER UMOWY : 53/2010
6. Drogowa					SKALA : 1:1000
					NUMER RYSUNKU : 16
					PRACOWNIA PROJEKTOWO - USŁUGOWA " RONDO "
					tel. 032 353-20-37 , faks 032 353-20-41 , 0501-79-78-82 , e-mail : bmarkowski@wp.pl