



NADBUDOWA PRZEPUSTU NR1

SKALA 1:25

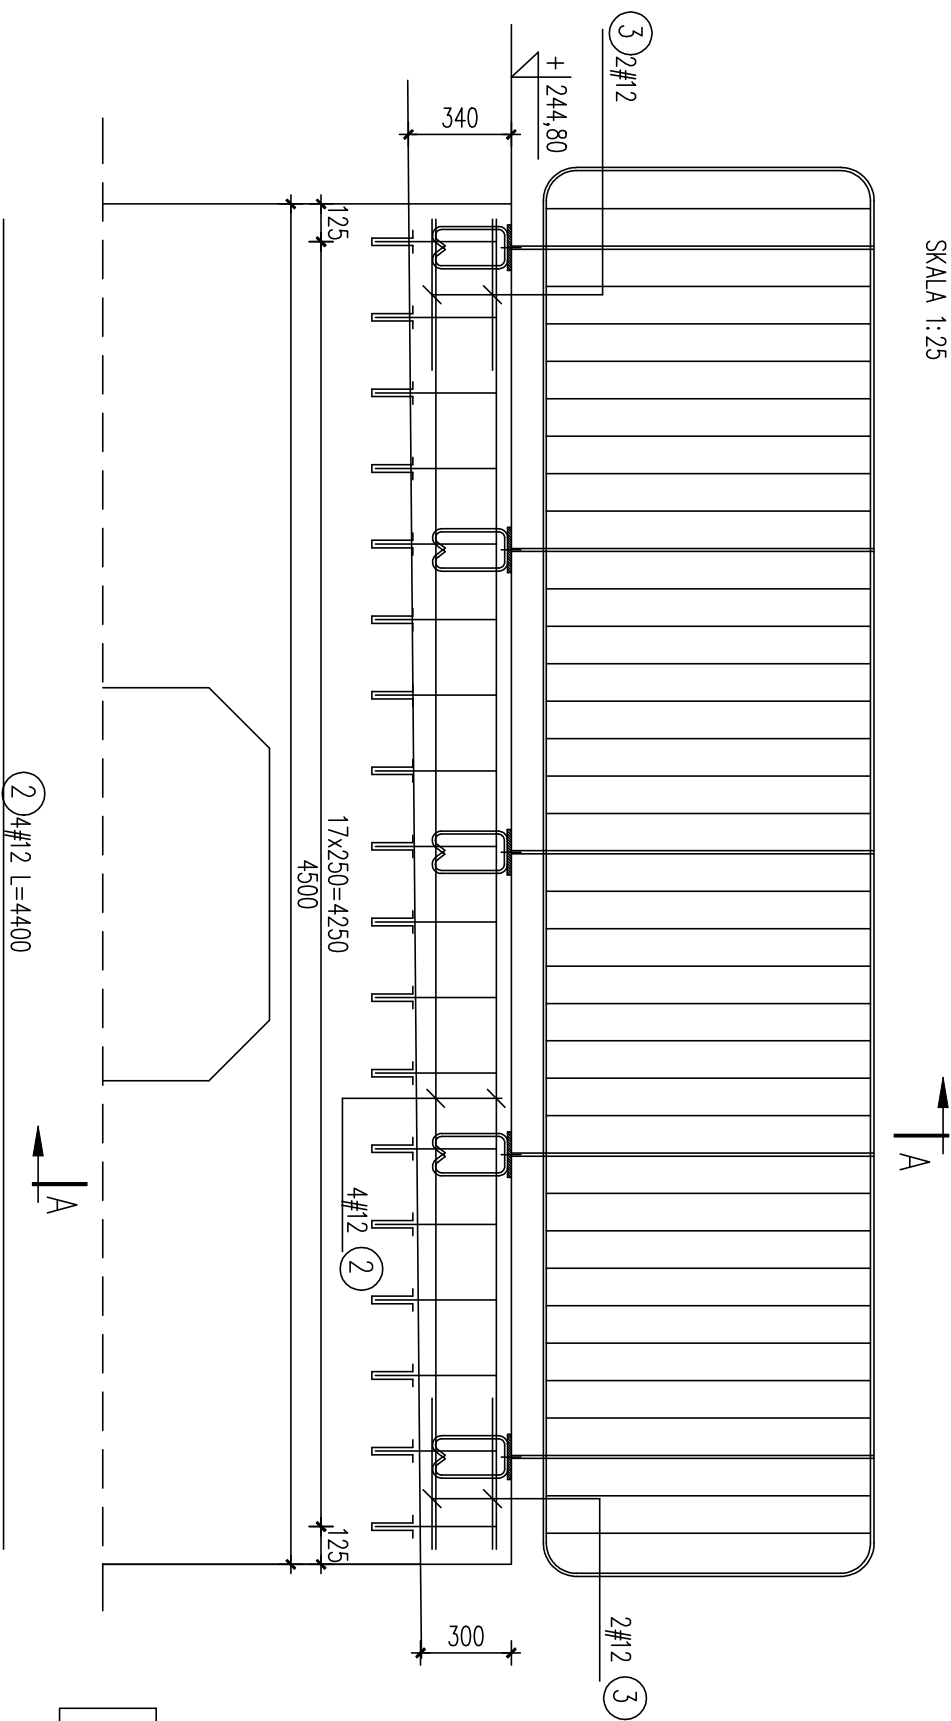

PRZĘKROJ A-A

SKALA 1:25

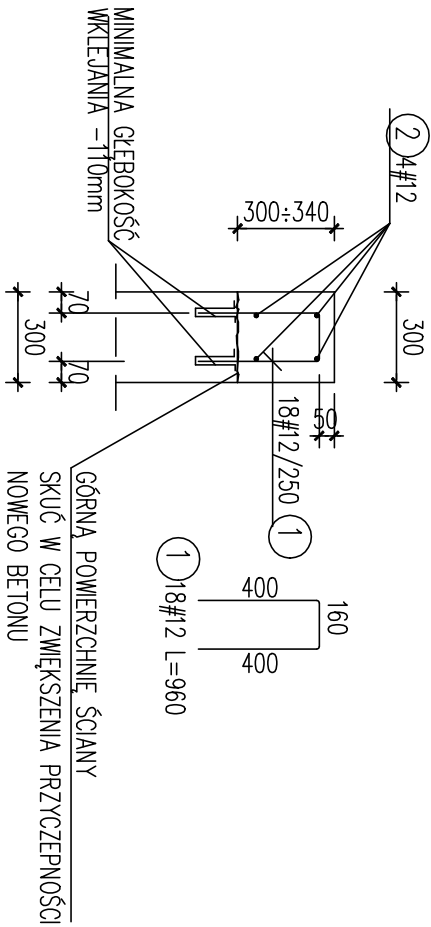

PRĘTY NR 1 WKLEJAJĄ ZA POMOCĄ ŻYWICY EPOKSYDOWEJ HIT-RE 500-SD FIRMY HILTI

UWAGI:

1. OTULINA ZBROJENIA 50mm

BETON C20/25 (B25)  
STAL RB500W

ul. Fabryczna 45 43-100 Tychy  
Tel./Fax (0-32) 227-30-82  
www.drocad.pl  
e-mail: biuro@drocad.pl

**DROCAD**  
sp.z o.o.

ul. Postowska 40  
43-300 Bielsko-Biała

biuro@drocad.pl

**Przebudowa drogi powiatowej 4425S  
Czechowice-Zdrój-Międzyzdrze-Wapienica, ul. Waryńskiego w  
gminie Czechowice Dziedzice**

Adres obiektu budowlanego: ul. Postowska 40, 43-300 Bielsko-Biała

Opis: Przebudowa drogi powiatowej 4425S, ul. Waryńskiego w gminie Czechowice Dziedzice

ZESTAWIENIE STALI ZBROJENIOWEJ

Nr	Srednica	Ilość [szt]	Długość [m]	Długość razem [m]	
				RB500W	#8
1	12	18	0,960	17,28	
2	12	4	4,400	17,60	
3	12	4	1,180	4,72	
Długość ogółem [m]				39,60	0,00
Masa jednostkowa [kg/m]				0,888	
Masa ogółem [kg]				35,16	

MARKA M1 – ZESTAWIENIE STALI

Poz.	Ilość [szt]	Profil	Długość [m]	Masa jedn. [kg/m]	Masa pozycji [kg/szt]	Masa łączna [kg/szt]	Stal	Uwagi
1	1	φ150x12	0,150	14,13	2,12	2,12	St3SX	
2	2	φ10	0,840	0,62	0,52	1,04	RB 500 W	

RAZEM 3,16

MARKA M1

SKALA 1:10

Ilość i rozstaw marek dopasować do elementów barierki

