



PRZEKRÓJ TYPOWY - OSADNIK

ul. Podlesie


wymiary w [cm], skala 1:50

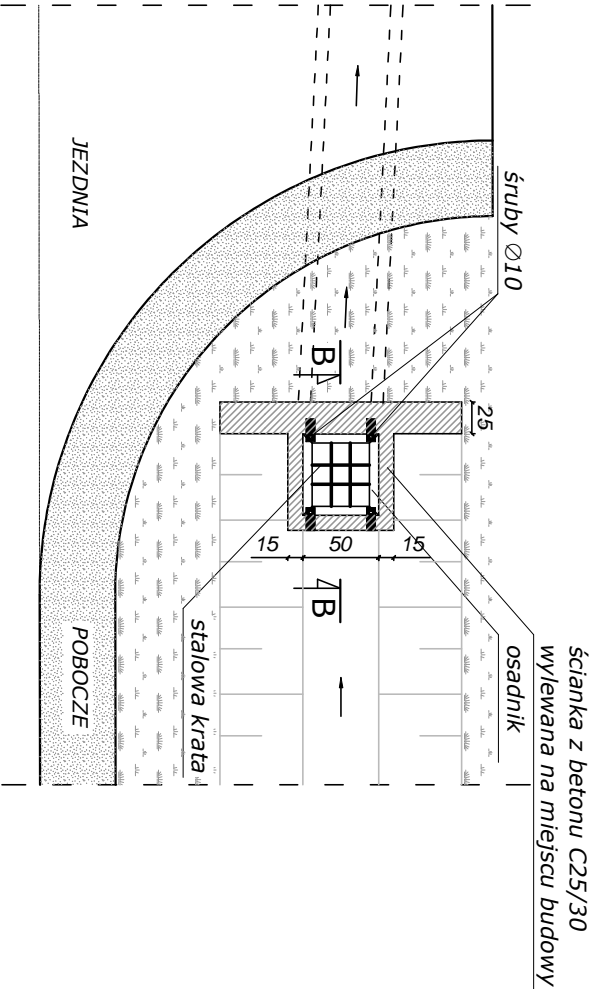

PRZEKRÓJ D-D
wymiary w [cm]
skala 1:50

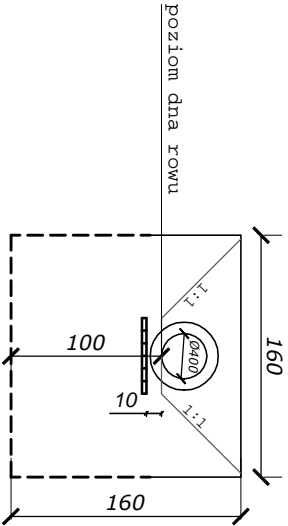

PRZEKRÓJ B-B
wymiary w [cm]
skala 1:50

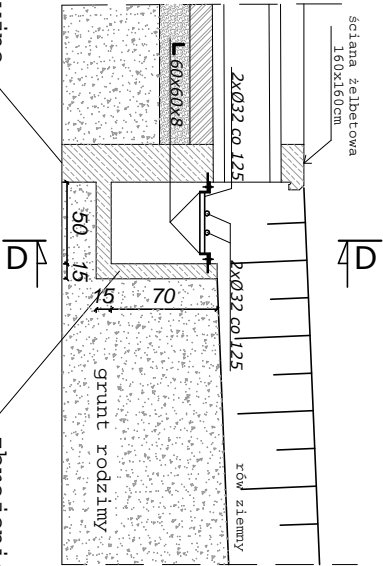

zbrojenie konstrukcyjne
pręt fi 8, w dwóch rzędach
zbrojenie w "kracie"
pręty co 15 cm

zbrojenie konstrukcyjne
pręt fi 8, w jednym rzędzie
zbrojenie w "kracie"
pręty co 15 cm



PRACOWNIA INŻYNIERSKA SI MARCIN HAJOST
43-382 Bielsko - Biała, ul. ks. Józefa Londzina 115/19
NIP 549-164-37-72 | pracownias1@onet.pl | tel. 500 107 065 | tel/fax: (33) 818 37 61

temat projektu:	Remont i przebudowa drogi w ramach zadania inwestycyjnego "Odbudowa drogi powiatowej 44685 Bestwina - Janowice, ul. Szkolna w km 0+260 do km 1+898"		
inwestor:	Zarząd Dróg Powiatowych w Bielsku - Białej ul. Regera 81, 43-382 Bielsko - Biała		
adres inwestycji:	ul. Szkolna, Bestwina Jednostka ewidencyjna: Bestwina Obręb: Bestwina 0001, Janowice 0004		
tytuł rysunku:	Przekrój typowy - osadnik		
stadium:	Projekt wykonawczy		
branża:	Drogowa		
projektował:	inż. Marcin Hajost nr upr. SLK/2005/PWOD/07		
opracował:	mgr inż. Katarzyna Bliźnik		
data:	2.2013	skala: 1:50 1:25	nr r/s. 2.13