

Województwo: Śląskie

Powiat: Bielski


Jednostka ewidencyjna: Wilamowice

Obszar ewidencyjny: Stara Wieś Górna

Nr kancelaryjny: 10092/11

KOPIA Z MAPY EWIDENCYJNEJ

Skala 1:2000

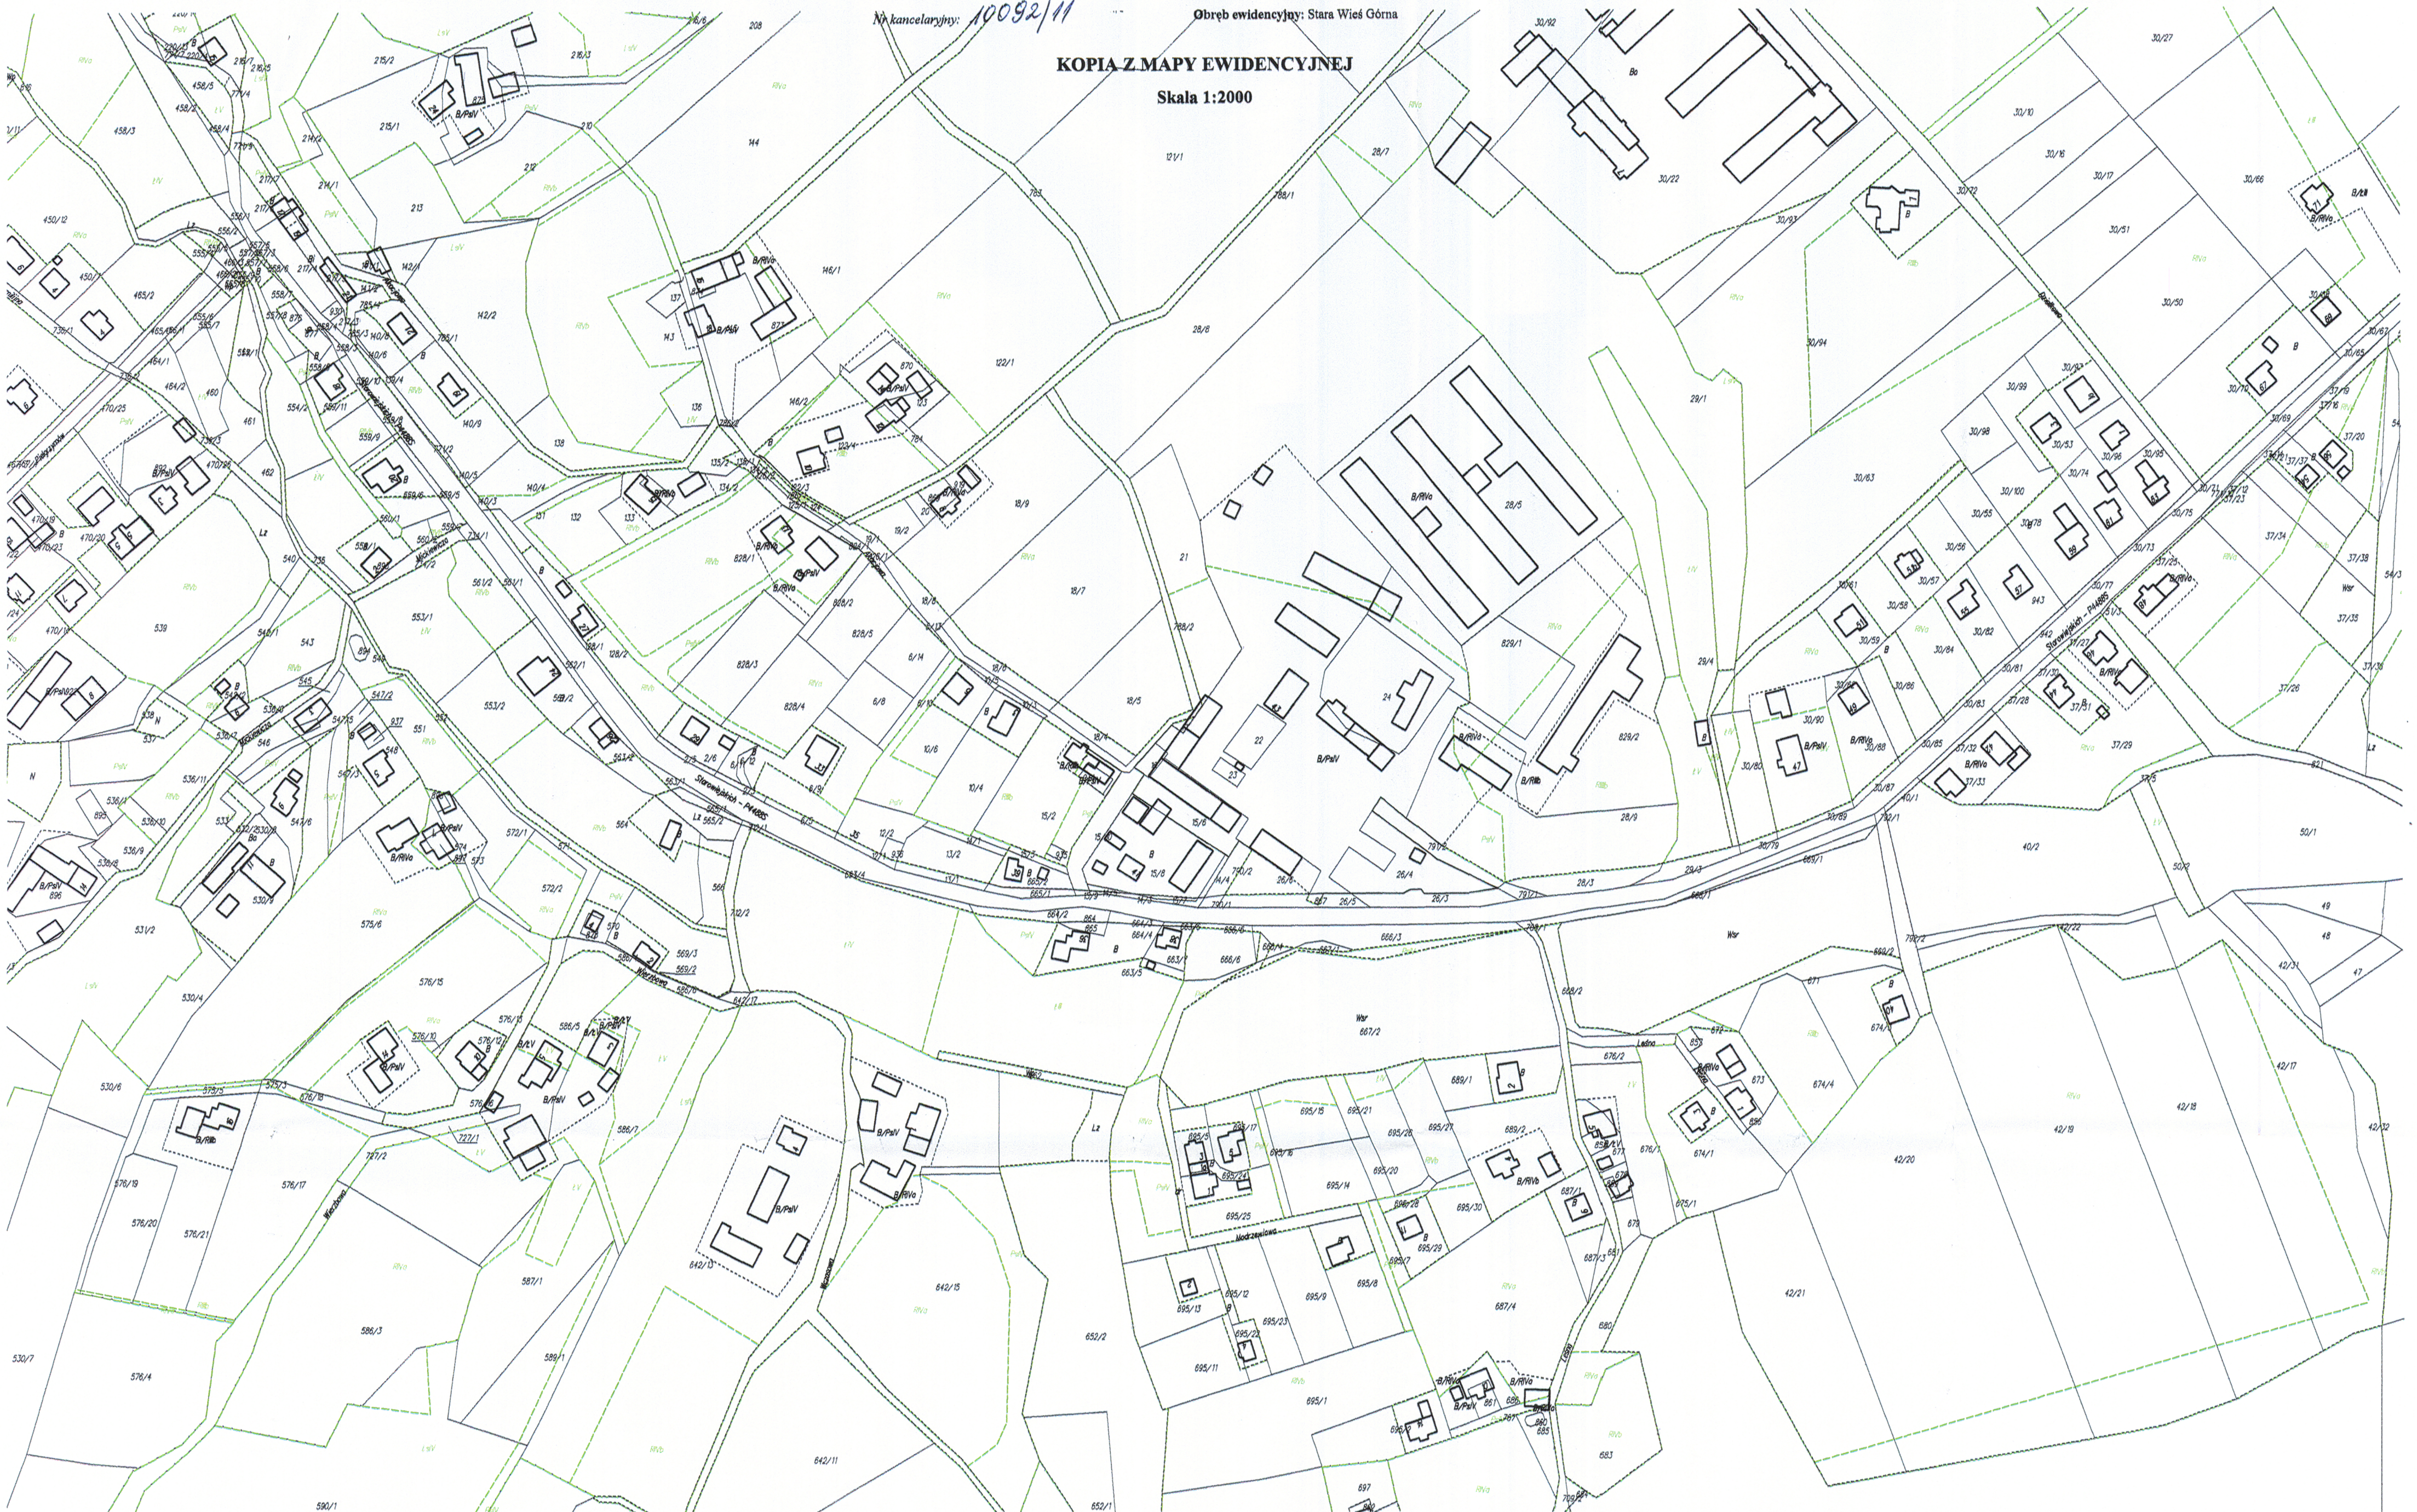

z up. STABOSTY

Teresa Juro
pedagogista

Bielsko-Biała, dn. 13.07.2011 r.

Za zgodność z oryginałem

data 30 SIE. 2011 podpis

mgr inż. PIOTR KADŁUBICKI
Upr. bud. 001.000.000.000 bez ogr.
w spec. eksploatacyjnej i dostawie sieci,
instal. gazowej, wodnej, kanalizacyjnej, wentylacji mechanicznej
nr ewid. 401/2001