


UWAGA!

- UWAGA:
- Zastosowano kilometr roboczy: km 1+942.86 odpowiada DP 4426S km 7+362.46
 - Treść rysunku jest zgodna z metryką. Inne obiekty pokazane na tym rysunku mogą być traktowane jedynie informacyjnie.
 - Rysunek należy czytać w powiązaniu z innymi odpowiadającymi rysunkami projektu.
 - Rysunek sporządzono na aktualnej mapie do celów projektowych.
 - Przed przystąpieniem do robót drogowych należy wykonać pomiar kontrolny dowiązania wysokościowego.
 - Naniesione trasy urządzeń podziemnych są orientacyjne i nie wykluczają istnienia innej niezidentyfikowanej infrastruktury uzbrojenia terenu.

DP 4426S DRENĄŻ – ZESTAWIENIE			
od km	do km	strona	
1+942.86	2+178.00	L/P	
2+178.00	2+280.00	L	
2+280.00	2+240.00	P	
2+305.00	3+607.06	L / P	
4+195.00	4+322.00	L	
4+755.00	4+990.00	L	
4+990.00	5+260.00	L / P	
5+260.00	5+326.00	L	
5+326.00	5+420.00	L/P	
5+420.00	5+766.31	L	

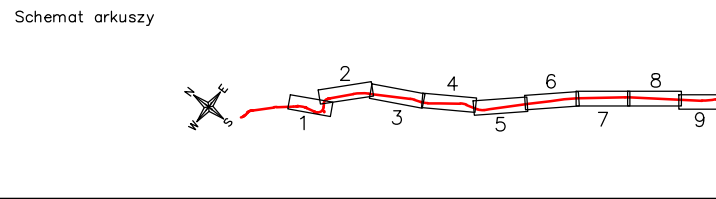

Rev.	Data	Opis zmiany	Zatw.

Jednostka projektująca:
Lider
kph
Krzysztof Pach - KPH
ul. Giełkowska 8/20
41-100 Siemianowice Sl.
T: +48 602 336 578
E: kph@prokonto.pl

Partner
Jaroad
Jarosław Dziach - JAROAD
ul. Giełkowska 8/20
43-316 Bielsko-Biała,
T: +48 33 497 76 79
E: jaroad@jaroad.pl

PROJEKT CHRONIONY JEST PRAWEM AUTORSKIM. RYSUNEK ANI ŻADEN JEJ FRAGMENT NIE MOGA BYĆ REPRODUKOWANE, POWIELANE LUB WYKORZYSTYWANE DO INNYCH CELÓW BEZ PISEMNEJ ZGODY PROJEKTANTA.

Investor:
Powiat Bielski
ul. Piastowska 40
43-300 BIELSKO-BIAŁA

Zadanie: "Przebudowa drogi powiatowej 4426S Landek - Ligota - Mazanowice - Stare Bielsko"				Stadium:		
Temat: Część II - odcinek drogi na terenie gminy Jasienica Plan sytuacyjny część VII				PW		
Funkcja / Imię, Nazwisko	Numer uprawnień		Brzoz	Podpis	Nr Rys.	Rev.
Projektant: Krzysztof Pach	SKA/0171/P000/06		Drogi		2.07	-
Sprawił: Bartosz Karłowicz	SKA/2359/P000/08		Drogi			
Skala: 1:500			Data: 07.2011			