


UWAGA!

UWAGA:
1. Zastosowano kilometrąz roboczy: km 1+942.86 odpowiada DP 4426S km 7+362.46
2. Treść rysunku jest zgodna z metryką. Inne obiekty pokazane na tym rysunku mogą być traktowane jedynie informacyjnie.
3. Rysunek należy czytać w powiązaniu z innymi odpowiadającymi rysunkami projektu.
4. Rysunek sporządzono na aktualnej mapie do celów projektowych.
5. Przed przystąpieniem do robót drogowych należy wykonać pomiar kontrolny dowiązania wysokościowego.
6. Naniesione trasy urządzeń podziemnych są orientacyjne i nie wyklucza się istnienia innej niezidentyfikowanej infrastruktury uzbrojenia terenu.

DP 4426S DRENAŻ – ZESTAWIENIE		
od km	do km	strona
1+942.86	2+178.00	L/P
2+178.00	2+280.00	L
2+280.00	2+240.00	P
2+305.00	3+607.06	L / P
4+185.00	4+322.00	L
4+755.00	4+990.00	L
4+990.00	5+260.00	L / P
5+260.00	5+326.00	L
5+326.00	5+420.00	L/P
5+420.00	5+766.31	L

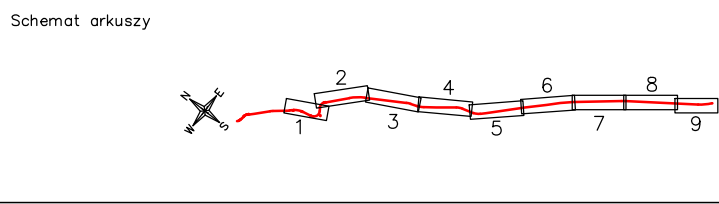

Rev.	Data	Opis zmiany	Zatw.

Jednostka projektująca:
Lider

kph Krzysztof Pach - KPH
ul. Mickiewicza 8/20
41-100 Siemianowice Sl.
T: +48 602 336 578
E: kph@prokord.pl

Partner

JRoad Jarosław Dziech - JAROAD
ul. Głowacki 8/20
43-318 Bielsko-Biala.
T: +48 33 497 76 73
E: jaroad@jaroad.pl

PROJEKT CHRONIONY JEST PRAWEM AUTORSKIM. RYSUNEK ANI ŻADEN JEGO FRAGMENT NIE MOGĄ BYĆ REPRODUKOWANE, POWIELANE LUB WYKORZYSTYWANE DO INNYCH CELÓW BEZ PISEMNEJ ZGODY JEDNOSTKI PROJEKTUJĄCEJ.

Inwestor:

Powiat Bielski
ul. Piastowska 40
43-300 BIELSKO-BIALA

"Przebudowa drogi powiatowej 4426S Landek - Ligota - Mazanowice - Stare Bielsko"				Stadium:	
Zadanie:				PW	
Temat: Część II - odcinek drogi na terenie gminy Jasienica Plan sytuacyjny część IX				2.09	
Funkcja / Imię, Nazwisko	Numer uprawnień	Strona	Podpis	Nr Rys.	Rev.
Projektant: Krzysztof Pach	SK/017/P000/06	Drogowa			
Sprawdził: Bartosz Kołkoń	SK/2359/P000/08	Drogowa			
Skala: 1:500		Data: 07.2011			