


Rys. nr 201

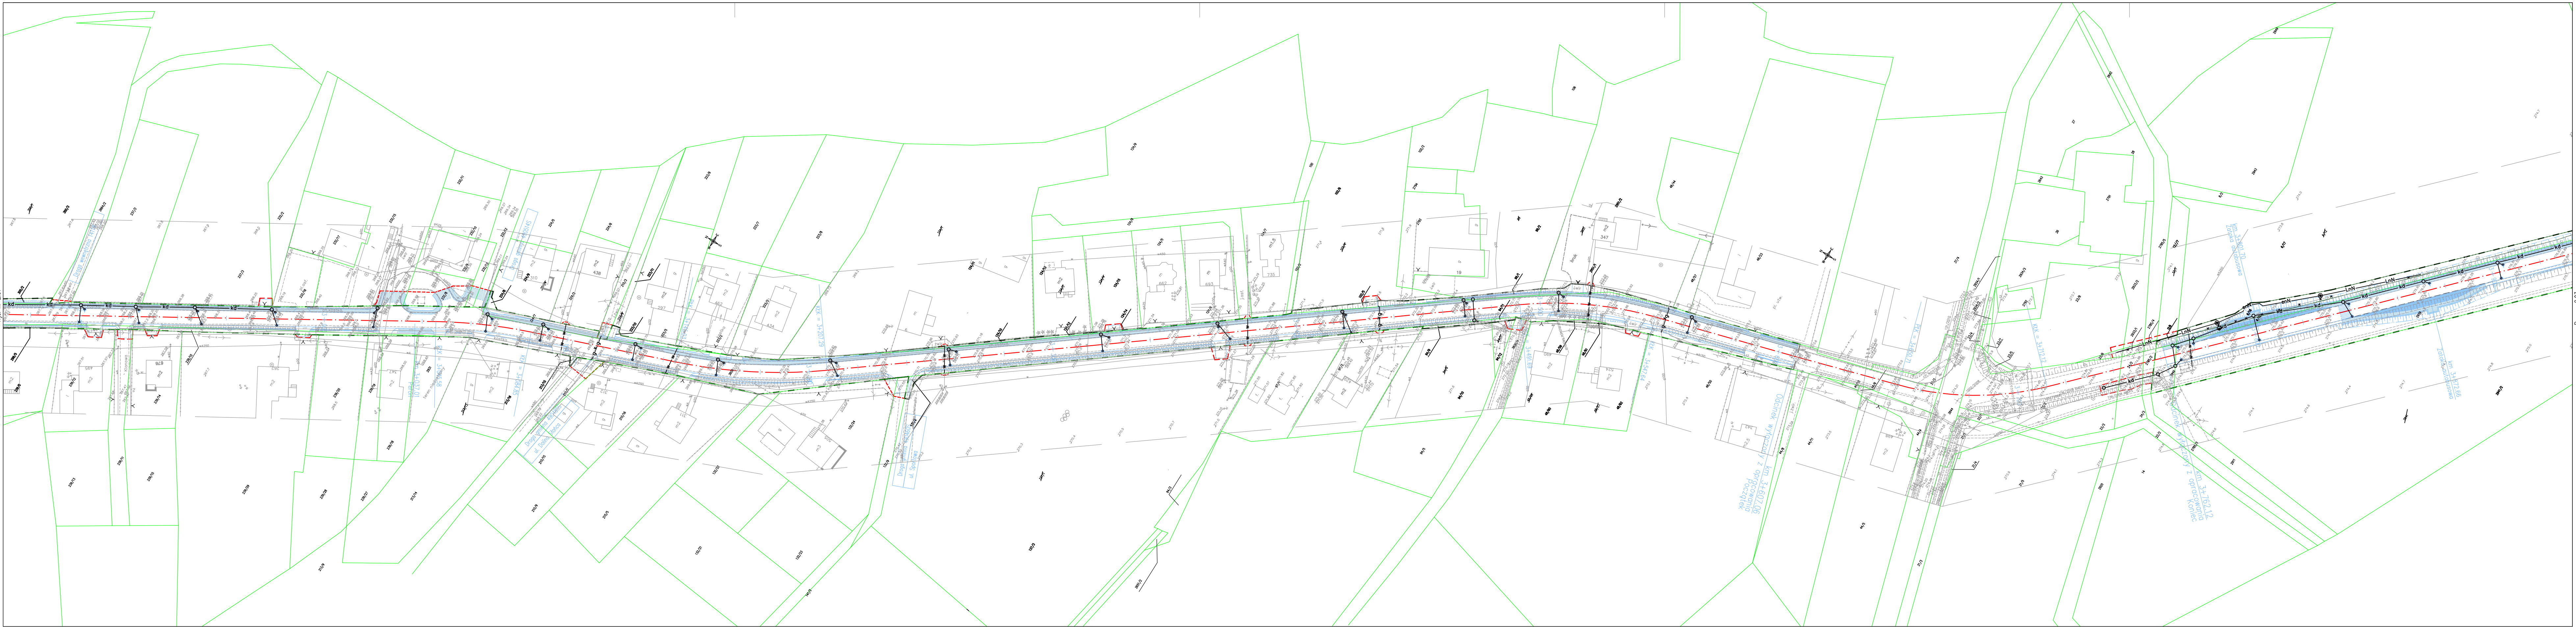

Rys. nr 203

Rev.	Data	Opis zmiany	Zatw.

Jednostka projektująca: Lider		Partner	
	Krzysztof Pach - KPH		Jarosław Dziech - JAROAD
	ul. Michalkowicka 17/10		ul. Giewont 8/20
	43-316 Bielsko-Biala		43-316 Bielsko-Biala
	T: +48 602 336 578		T: +48 33 497 76 79
	E: kpach@prokonto.pl		E: jaroad@jaroad.pl

PROJEKT CHRONIONY. JEST PRAWEM AUTORSKIM. RYSUNEK ANI ŻADEN JEGO FRAGMENT NIE MOGA BYĆ REPRODUKOWANE, POWIELANE LUB WYKORZYSTYWANE DO INNYCH CEŁÓW BEZ PIŚMENNEJ ZGODY JEDNOSTKI PROJEKTUJĄCEJ.

Investor:  
**Powiat Bielski**  
ul. Piastowska 40  
43-300 BIELSKO-BIALA



Zadanie: "Przebudowa drogi powiatowej 4426S Landek - Ligota - Mazanowice - Stare Bielsko"		Stadium: PW	
Temat: Część II - odcinek drogi na terenie gminy Jasienica		N. Rys. 2.02	
Ryunek: Zbiorcza plansza uzbrojenia terenu - Część 2		Rev. -	
Twórca / Imię, Nazwisko	Numer warianst	Podpis	
Projektant: Krzysztof Pach	SLK/071/P000/06		
Sprawdził: Bartosz Karłow	SLK/2359/P000/08		
Skala: 1:1000	Data: 07.2011	Brzoza: Drogiwo	