




PRZEKRÓJ NR 18A
Wykop = 0.17
Nasyp = 3.09

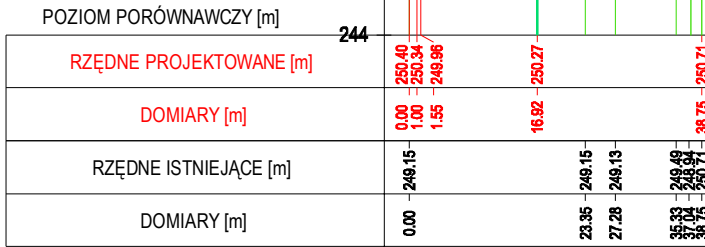


PRZEKRÓJ NR 19A
Wykop = 0.15
Nasyp = 2.31

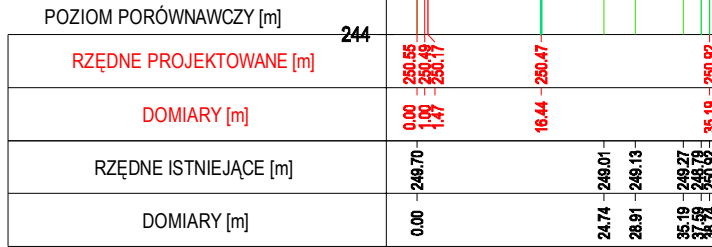


PRZEKRÓJ NR 20A
Wykop = 5.25
Nasyp = 0.21

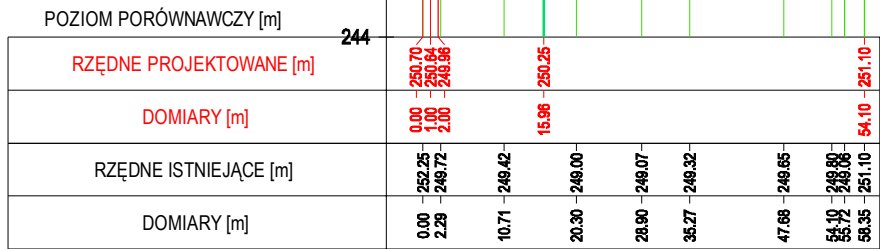


PRZEKRÓJ NR 21A
Wykop = 5.88
Nasyp = 1.16

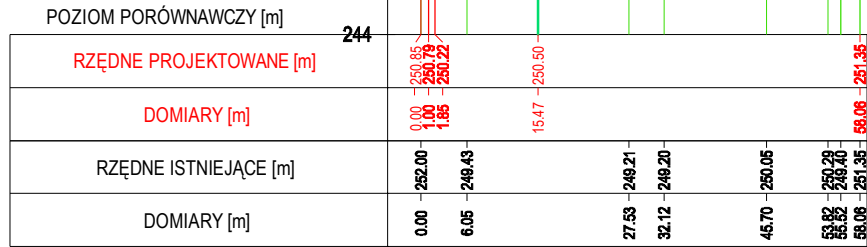


PRZEKRÓJ NR 22A
Wykop = 0.45
Nasyp = 6.84

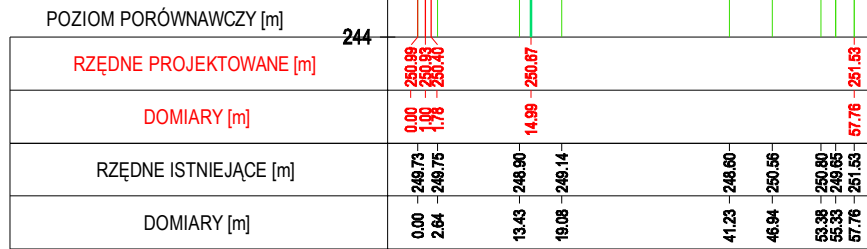


PRZEKRÓJ NR 23A
Wykop = 0.00
Nasyp = 10.76

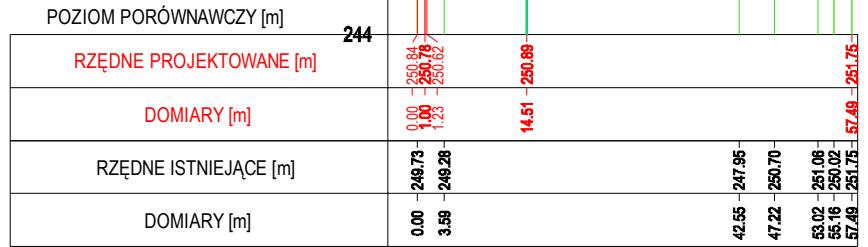


PRZEKRÓJ NR 24A
Wykop = 0.00
Nasyp = 19.99

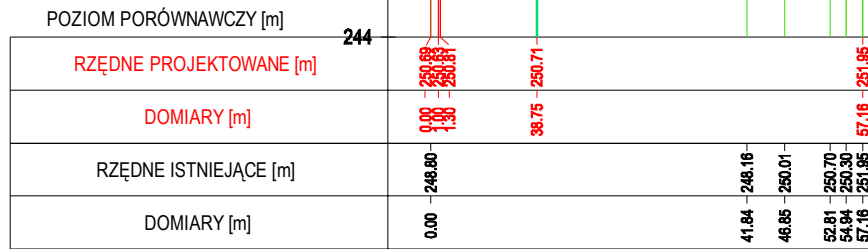


PRZEKRÓJ NR 25A
Wykop = 0.00
Nasyp = 47.08

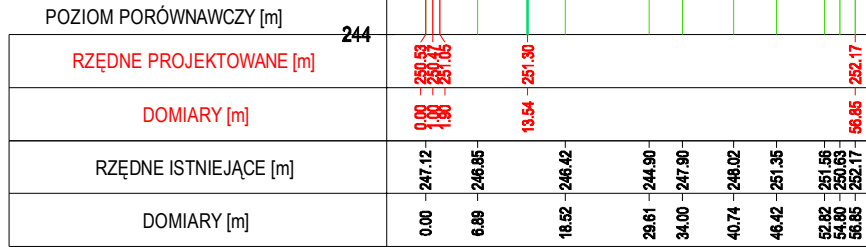

PRZEKRÓJ NR 26A
Wykop = 0.00
Nasyp = 64.40

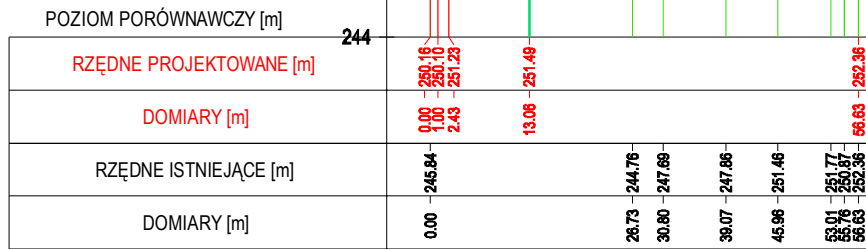

PRZEKRÓJ NR 27A
Wykop = 0.00
Nasyp = 69.94

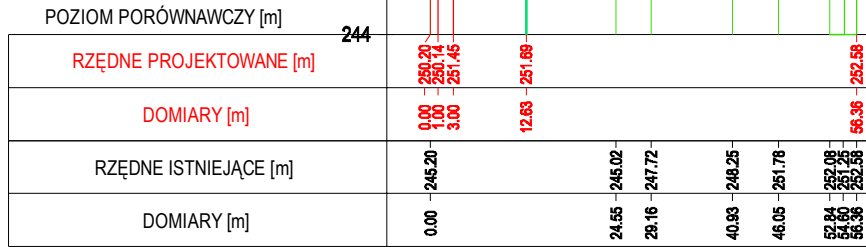

Biuro projektowe: „NORDA” Przedsiębiorstwo Obsługi Inwestycji Drogowych i Inżynierii Środowiska		Inwestor: Zarząd Powiatu Bielskiego Bielsko-Biała, ul. Piastowska 40	
Rodzaj projektu:	BUDOWLANY	Branża:	MAKRONIWELACJA TERENU
		Data:	05.2012
Obiekt:	Kompleksowe uzbrojenie terenów przemysłowych pod działalność gospodarczą- wsparcie przedsiębiorczości przez Powiat Bielski		
Tytuł rysunku:	PRZESZKOCZNE	Nr rys.: 5e	Skala: 1:100/1:100
Funkcja:	Tytuł, imię i nazwisko:	Specjalność:	Nr Uprawnień:
Opracowali:	mgr inż. Katarzyna Widzyk inż. Błażej Marek		
Projektował:	mgr inż. Rafał Kleist	konstr.-bud. instalacyjna	430/01 SKL/2358/PWOS/09