

Oddział Gospodarowania Nieruchomościami  
w Katowicach

ul. Dworcowa 3  
40-012 Katowice  
tel.: +48 32 710 63 40  
fax.: +48 32 710 55 85  
e-mail: n.katowice@pkp.pl  
www.pkp.pl

Wydział Zarządzania Mieniem  
tel. (32) 710 57 66  
N130-614/ 331.2 /12



**POLSKIE KOLEJE PAŃSTWOWE**  
Spółka Akcyjna

Katowice 28.01.2013

**Zakład Remontowo – Budowlany  
” BUDROMOST ”  
inż. Jan Sobaniak  
Las ul. Zakopiańska 64  
34-323 Ślemień**

**Dotyczy: uzgodnienia projektu przebudowy wiaduktu żelbetowego nad torami kolejowymi w ciągu drogi powiatowej nr 4420 S Rudzica-Roztropice-Grodziec w miejscowości Grodziec na działce PKP S.A nr 7 obręb Grodziec 0003,gmina Jasienica.**

PKP S.A. Oddział Gospodarowania Nieruchomościami w Katowicach w odpowiedzi na wystąpienie z dnia 23.01.2013 przesyła uzgodnienie **projektu** w/w zamierzenia inwestycyjnego bez uwag.

Dla **pełnego zaopiniowania ze strony kolei** należy zwrócić się o **uzgodnienia projektu** **do:**

1. PKP PLK S.A. Zakład Linii Kolejowych w Sosnowcu ul. 3-go Maja 16,41-200 Sosnowiec
2. PKP Energetyka S.A. Zakład Górnośląski w Katowicach 40-022, ul. Damrota 8.
3. TK Telekom Sp. z o.o., ul. Sądowa 7, 40-078 Katowice.

Wyjaśniamy, że niniejsze pismo nie upoważnia do wykonywania robót w terenie. W celu uzyskania zgody na wejście w teren w/w działki należy podpisać umowę na czasowe zajęcie gruntu z **PKP PLK S.A. Zakład Linii Kolejowych w Tarnowskie Góry.**

**Niniejsze uzgodnienie zachowuje ważność przez okres trzech lat.**

**W załączeniu:**

1. Potwierdzona dokumentacja.

**Otrzymują:**

1. Adresat.  
2. A/a.

Sporządziła: Aleksandra Kufka

**Polskie Koleje Państwowe Spółka Akcyjna**

z siedzibą w Warszawie

ul. Szczęśliwicka 62, 00-973 Warszawa

KRS 0000019193

Sąd Rejonowy dla m.st. Warszawy

XII Wydział Gospodarczy

REGON 000 126 801-03654

NIP 525-00-00-251

Kapitał zakładowy Spółki: 10 150 715 600 zł  
w całości wpłacony

**DYREKTOR REGIONALNY**  
ds. Ewidencji Nieruchomości

*Jarosław Padlowski*

**NACZELNIK WYDZIAŁU**  
Zarządzania Mieniem

*Jolanta Milek Trzepaczka*






### Mapa do celów projektowych

dla terenu wiaduktu leżącego na dz. 7 w Grodzcu Śląskim  
linia kolejowa Nr 190 Bielsko-Biała Główna - Cieszyn (hektometraż 15,4-15,5).  
Uwaga! Kolorem czarnym linią przerywaną zaznaczono obszar objęty pomiarem.  
Kolorem zielonym linią ciągłą podkolorowano granice. Granic nie ustalono.  
Uzbrojenie podkolorowano kolorami brąz. Mapa powstała na cele projektu  
modernizacji wiaduktu nad linią kolejową.  
skala 1 : 500    sekcje P-L 122/160, 161, 163, 164 układ 65-V 541,411,0511,-0512, -0513, -0514

woj. śląskie  
pow. bielski  
gm. Jasienica  
obręb Grodziec Śląski  
Id 340206\_2.0005  
DER 441/12

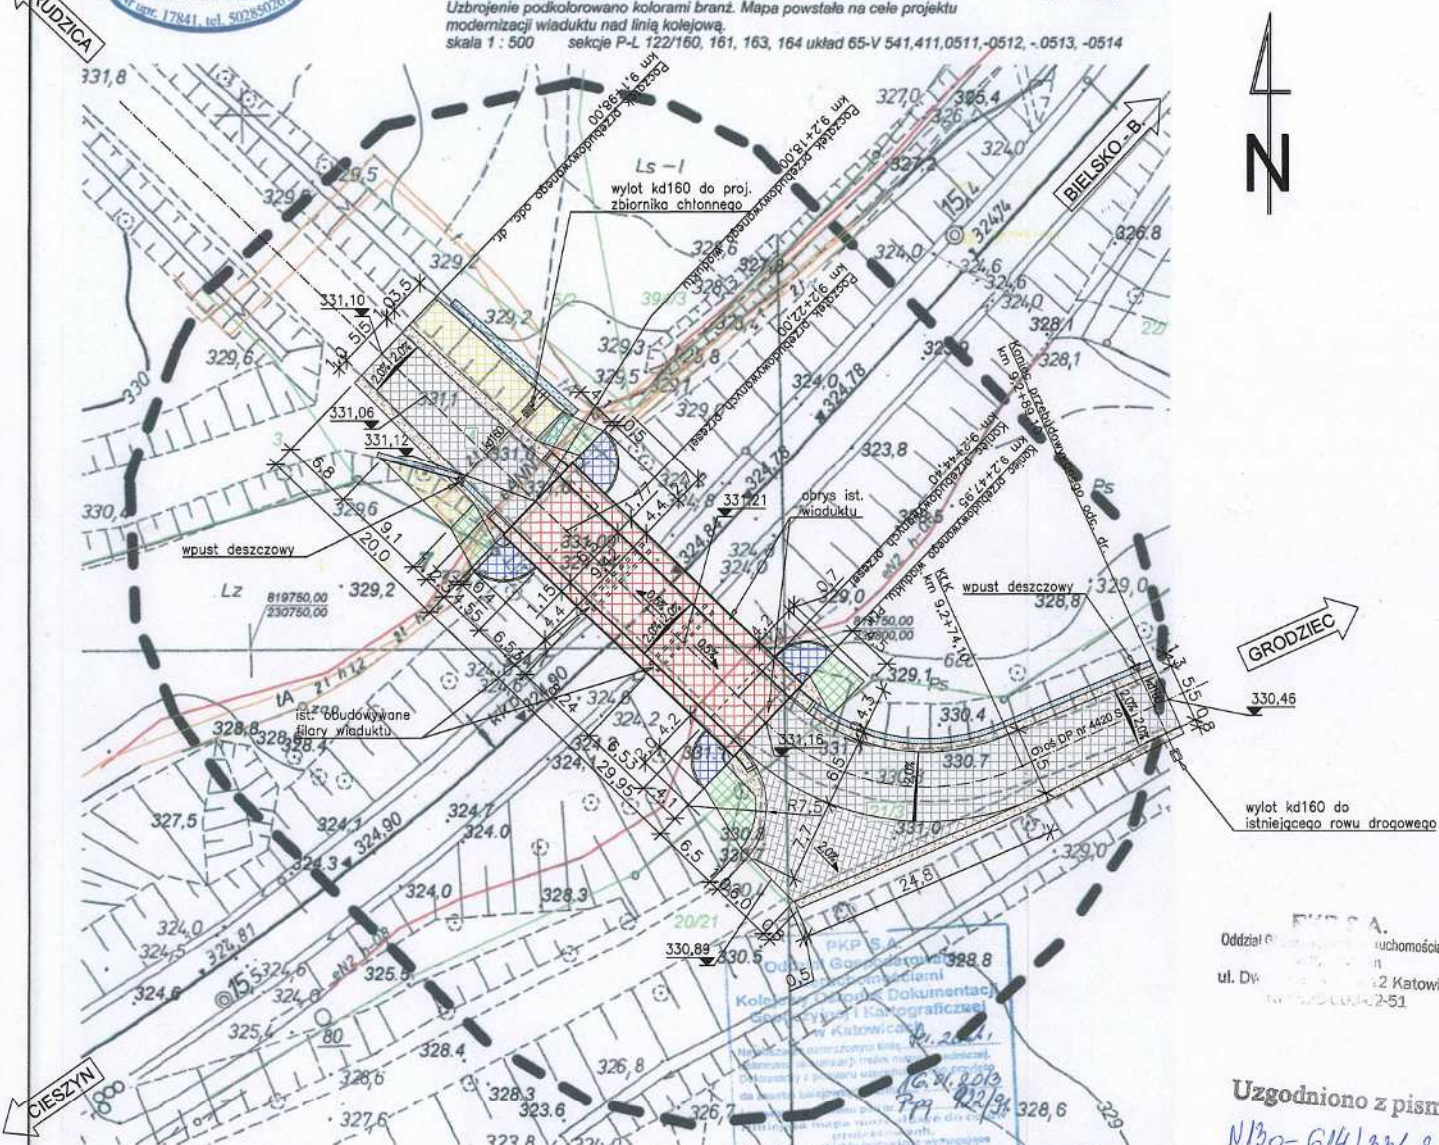

Kozy dnia 18.12.2012 r.  
Wykonał:

GEODETA UPRAWNIONY  
Andrzej Gabryś  
Nr uprawnień 17841

PKP SA  
Odział Gospodarki  
Kolejowa Dokumentacja  
Geodezyjna i Kartograficzna  
w Katowicach  
Naczelnik Wydziału  
ds. Ewidencji Mierzochości  
Jarosław Padlowski

Uzgodniono z pismem

N130-614/301.2/12

DYREKTOR REGIONALNY  
ds. Ewidencji Mierzochości  
Jarosław Padlowski

### PROJEKT ZAGOSPODAROWANIA DZIAŁEK NR 21/3, 4, 7 W GRODZICU ŚLĄSKIM

OBIEKT:

WIADUKT TRZYPRZESŁOWY

LEGENDA:

- Granica działki - linia zielona
- Istniejące rzędne
- Projektowane rzędne
- Przebudowywany wiadukt trzyprzęsłowy
- Przebudowywane dojazdy do wiaduktu
- Przebudowywany wlot skrzyżowania
- Odbudowywane stożki nasypu wraz z umocnieniem
- Odbudowywane nasypy
- Profilowane skarp
- Profilowane oraz umacnianie poboczy
- Korytka ściekowe, skarpowe, trapezowe
- Korytka ściekowe, trójkątne
- Projektowany zbiornik chłonny

mgr inż. JERZY KOZIÓŁEK  
34-300 ŻYWIEC, ul. Powstańców Śląskich 2  
Upn. bud. do projektowania, kierowania,  
nadzorowania, oceniania i badania stanu  
technicznego z zakresu budowy dróg typ.  
mostów i przepustów NR EWID. 70/M/84

mgr inż. Lech Marcisz  
Bielsko-Biała, tel. (033) 812-47-07  
Upn. bud. proj. i wyk. w spec. MOSTY bez ograniczeń  
102/89-88 i UAN-VI-1227/120/86 UW B-B  
Upn. bud. proj. i wyk. w spec. KONSTR.-BUD.  
bez ograniczeń  
103/89-88 i 8/2001 UW K-ce

inż. Jan Sobaniak  
34-323 Łas, ul. Zakopiańska 20  
Uprawnienia budowlane do prowa-  
dzenia, nadzorowania budowlanych  
elementów konstrukcyjnych oraz do  
projektowania, nadzorowania, bada-  
nia stanu technicznego w zakr. dróg,  
mostów, przepustów i wiaduktów

Zakład Remontowo-Budowlany "BUDROMOST" Łas, ul. Zakopiańska 64, 34-323 Śmiech			
Investor	Zarząd Dróg Powiatowych w Bielsku-Białej 43-382 Bielsko-Biała, ul. Regeera 81	Data	04.2012
Investycja	PRZEBUDOWA WIADUKTU ŻELBETOWEGO NAD TORAMI PKP W CIĄGU DROGI POWIATOWEJ NR 4420 S RUDZICA - ROZTROPICE - GRODZIEC W MIEJSCOWOŚCI GRODZIEC		
Lokalizacja	Grodziec Śląski dz. nr 21/3, 4, 7		
Projektant	mgr inż. Jerzy Koziołek		
Sprawdził	mgr inż. Lech Marcisz		
Opracowanie	inż. Jan Sobaniak		
Skala	Temat rysunku	PROJEKT ZAGOSPODAROWANIA TERENU	Nr rys. 2