

Uwaga! Kolorem czarnym linią przerywaną zaznaczono obszar objęty pomiarem.
Kolorem różowym linią ciągłą podkolorowano granice. Granic nie ustalano.
Uzbrojenie podkolorowano kolorami brąz. Mapa powstała na cele projektu
modernizacji wiaduktu nad linią kolejową
skala 1 : 500

gm. obrob. Grodziec Śląski
Id 240205_2.0003


PROJEKT ZAGOSPODAROWANIA DZIAŁEK NR 21/3, 4, 7 W GRODZICU ŚLĄSKIM

OBIEKT:

WIADUKT TRZYPRZESŁOWY

LEGENDA:

- Granica działki - linia różowa, granice MPZP - linia zielona przerywana
- 324,3 Istniejące rzędne
- 225,86 Projektowane rzędne
- Przebudowywany wiadukt trzyprzesłowy
- Przebudowywane dojazdy do wiaduktu
- Przebudowywany wlot skrzyżowania
- Odbudowywane stożki nasypu wraz z umocnieniem
- Odbudowywane nasypy
- Profilowane skarp
- Profilowane oraz umacnianie poboczy
- Korytka skarpowe, trapezowe

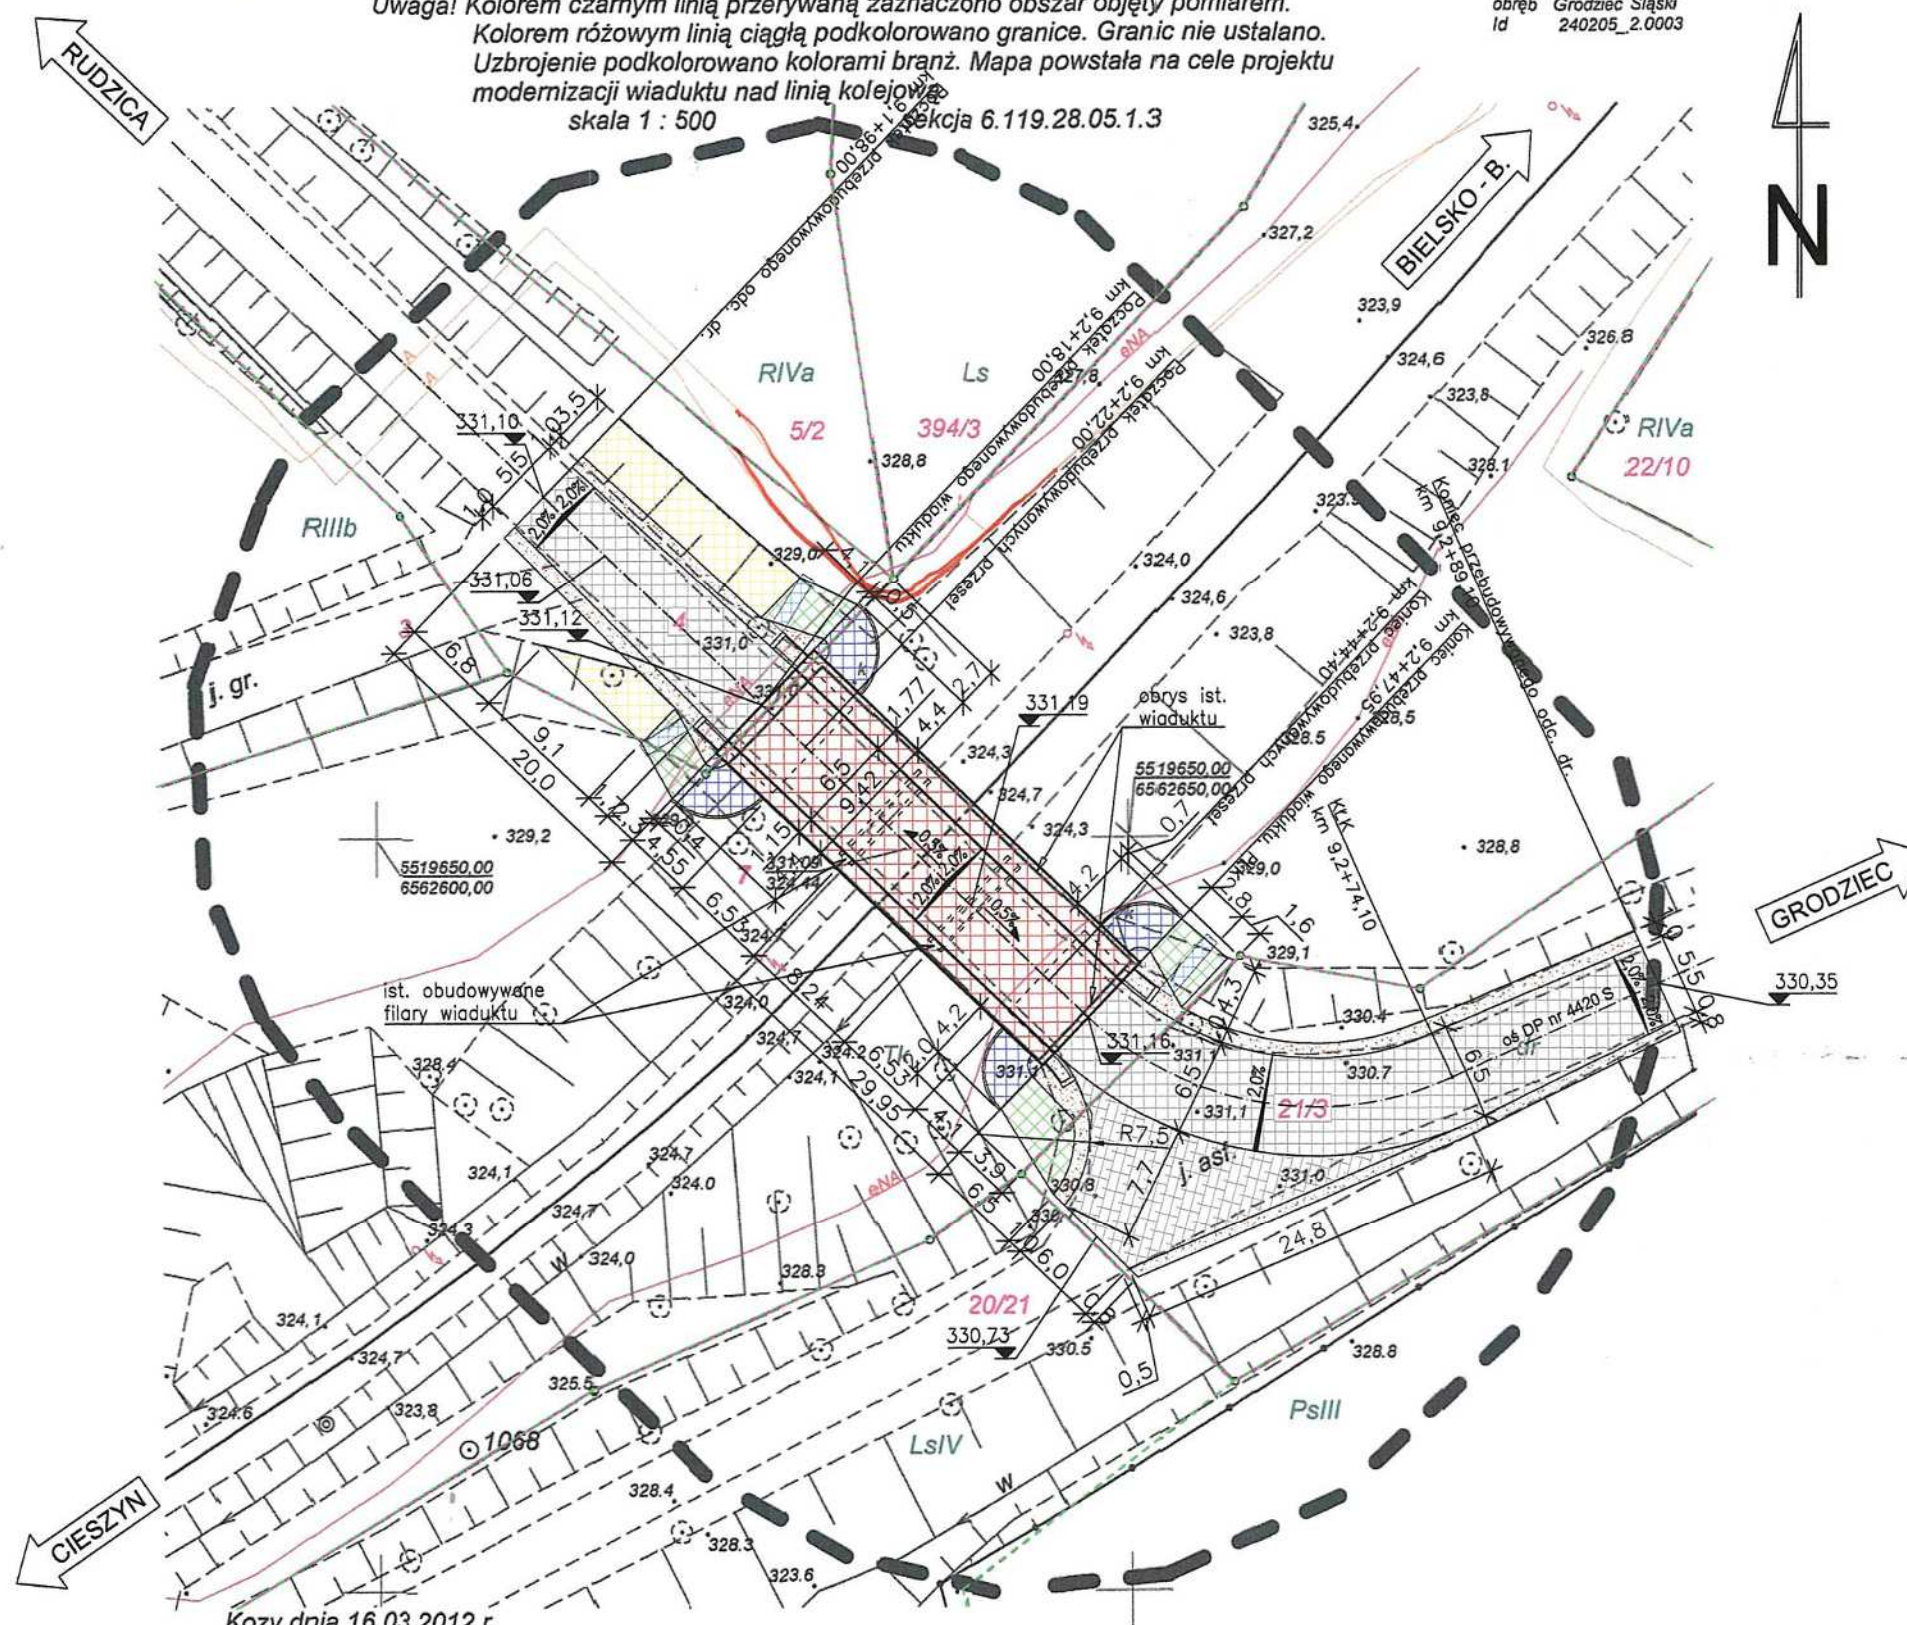

Koży dnia 16,03,2012 r.
Wykonał:

USŁUGI GEODEZYJNE
Andrzej Gabrys
43-340 Kozy ul. Krakowska 108
NIP 937-139-55-52
Tel. 81 74-827, 0502850261

GIGOLTA UPRAWNIENY
Andrzej Gabrys
Nr uprawnień 17941

Starosta Bielski
Powiatowy Ośrodek Dokumentacji
Geodezyjnej i Kartograficznej
W obszarze oznaczonym linią
dokonano aktualizacji treści mapy zasadniczej.
Dokumenty z pomiaru uzupełniające przyległo
do zasobu powiatowego w dniu 30.03.2012
i zaewidencjonowano pod nr KERG 103/1012
Należy za mapę może służyć do celów projektowych.
Projektowane obiekty budowlane wymagające pozwolenia
na budowę podlegają wytyczeniu i inwentaryzacji powyko-
nowczej przez jednostki uprawnione do wykonywania
prac geodezyjnych.
Bielsko-B
(miejscowość i data)
Beata Adamczyk
Inspektor

..... konsultacja teletechniczna
..... kabel telefoniczny doziemny
..... napowietrzna linia słupowa
Uzgodniono w Operacyjnej Utrzymanie Sieci i Ram w Katowicach.
O terminie rozpoczęcia prac należy powiadomić TP S.A. celem
przebiegu specjalistycznego nadzoru. Przed przystąpieniem
do robót ziemnych należy wykonać przekopy i szkielety. Wszelkie
prace ziemne w pobliżu urządzeń teletechnicznych należy wykonać
pod nadzorem uprawnionego pracownika na warunkach odpłatnych.
Miejsca kolizji z urządzeniami teletechnicznymi należy zabezpieczyć
zgodnie z warunkami technicznymi wydanymi przez OUSIU
w Katowicach w oparciu o obowiązujące przepisy i normy TP SA
Uzgodnienie ważne 12 miesięcy
3721/12 Katowice, dn. 23.08.2012
Podpis: [Signature]

mgr inż. JERZY KOZIOLEK
34-300 ŻYWIEC, ul. Powstańców Śląskich 2
Upr. bud. do projektowania, kierowania,
nadzorowania, oceniania i badania stanu
technicznego z zakresu budowy dróg typ.
mostów i przepustów NR EWID. 70/M/84

mgr inż. Lech Marcisz
Bielsko-Biała, tel. (033) 812-47-07
Upr. bud. proj. i wyk. w spec. MOSTY bez ograniczeń
102/89-88 i UAN-VI-1227/120/86 UW B-B
Upr. bud. proj. i wyk. w spec. KONSTR.-BUD.
bez ograniczeń
103/89-88 i 8/2001 UW K-cs

inż. Jan Sobaniak
34-323 Las, ul. Zakopiańska 20
Uprawnienia budowlane do prowa-
dzenia, nadzorowania budowlanych
elementów konstrukcyjnych oraz do
projektowania, nadzorowania, bada-
nia stanu technicznego w zakr. dróg
mostów, przepustów i wiadukto-
UAN-VI-1227/117/86
UAN-VI-1227/111/86

Zakład Remontowo-Budowlany "BUDROMOST" Las, ul. Zakopiańska 64, 34-323 Siemien			
Inwestor	Zarząd Dróg Powiatowych w Bielsku-Białej 43-382 Bielsko-Biała, ul. Regera 81	Data	04.2012
Inwestycja	PRZEBUDOWA WIADUKTU ŻELBETOWEGO NAD TORAMI PKP W CIĄGU DROGI POWIATOWEJ NR 4420 S RUDZICA – ROZTROPICE – GRODZIEC W MIEJSCOWOŚCI GRODZIEC		
Lokalizacja	Grodziec Śląski dz. nr 21/3, 4,		
Projektant	mgr inż. Jerzy Koziołek		
Sprawdził	mgr inż. Lech Marcisz		
Opracowanie	inż. Jan Sobaniak inż. Tadeusz Bogdał		
Skala	1:500	Temat	PROJEKT ZAGOSPODAROWANIA TERENU
Nr rys.	2		