

Uwaga! Kolorem czarnym linią przerywaną zaznaczono obszar objęty pomiarem.
Kolorem różowym linią ciągłą podkolorowano granice. Granic nie ustalano.
Uzbrojenie podkolorowano kolorami brąz. Mapa powstała na cele projektu
modernizacji wiaduktu nad linią kolejową
skala 1 : 500

gm. Grodziec Śląski
obręb Id 240205_2.0003


PROJEKT ZAGOSPODAROWANIA DZIAŁEK NR 21/3, 4, 7 W GRODZICU ŚLĄSKIM

OBIEKT:

WIADUKT TRZYPRZESŁOWY

LEGENDA:

- Granica działki - linia różowa, granice MPZP - linia zielona przerywana
- 324,3 Istniejące rzędne
- 225,86 Projektowane rzędne
- Przebudowywany wiadukt trzyprzesłowy
- Przebudowywane dojazdy do wiaduktu
- Przebudowywany wlot skrzyżowania
- Odbudowywane stożki nasypu wraz z umocnieniem
- Odbudowywane nasypy
- Profilowane skarp
- Profilowane oraz umacnianie poboczy
- Korytka skarpowe, trapezowe

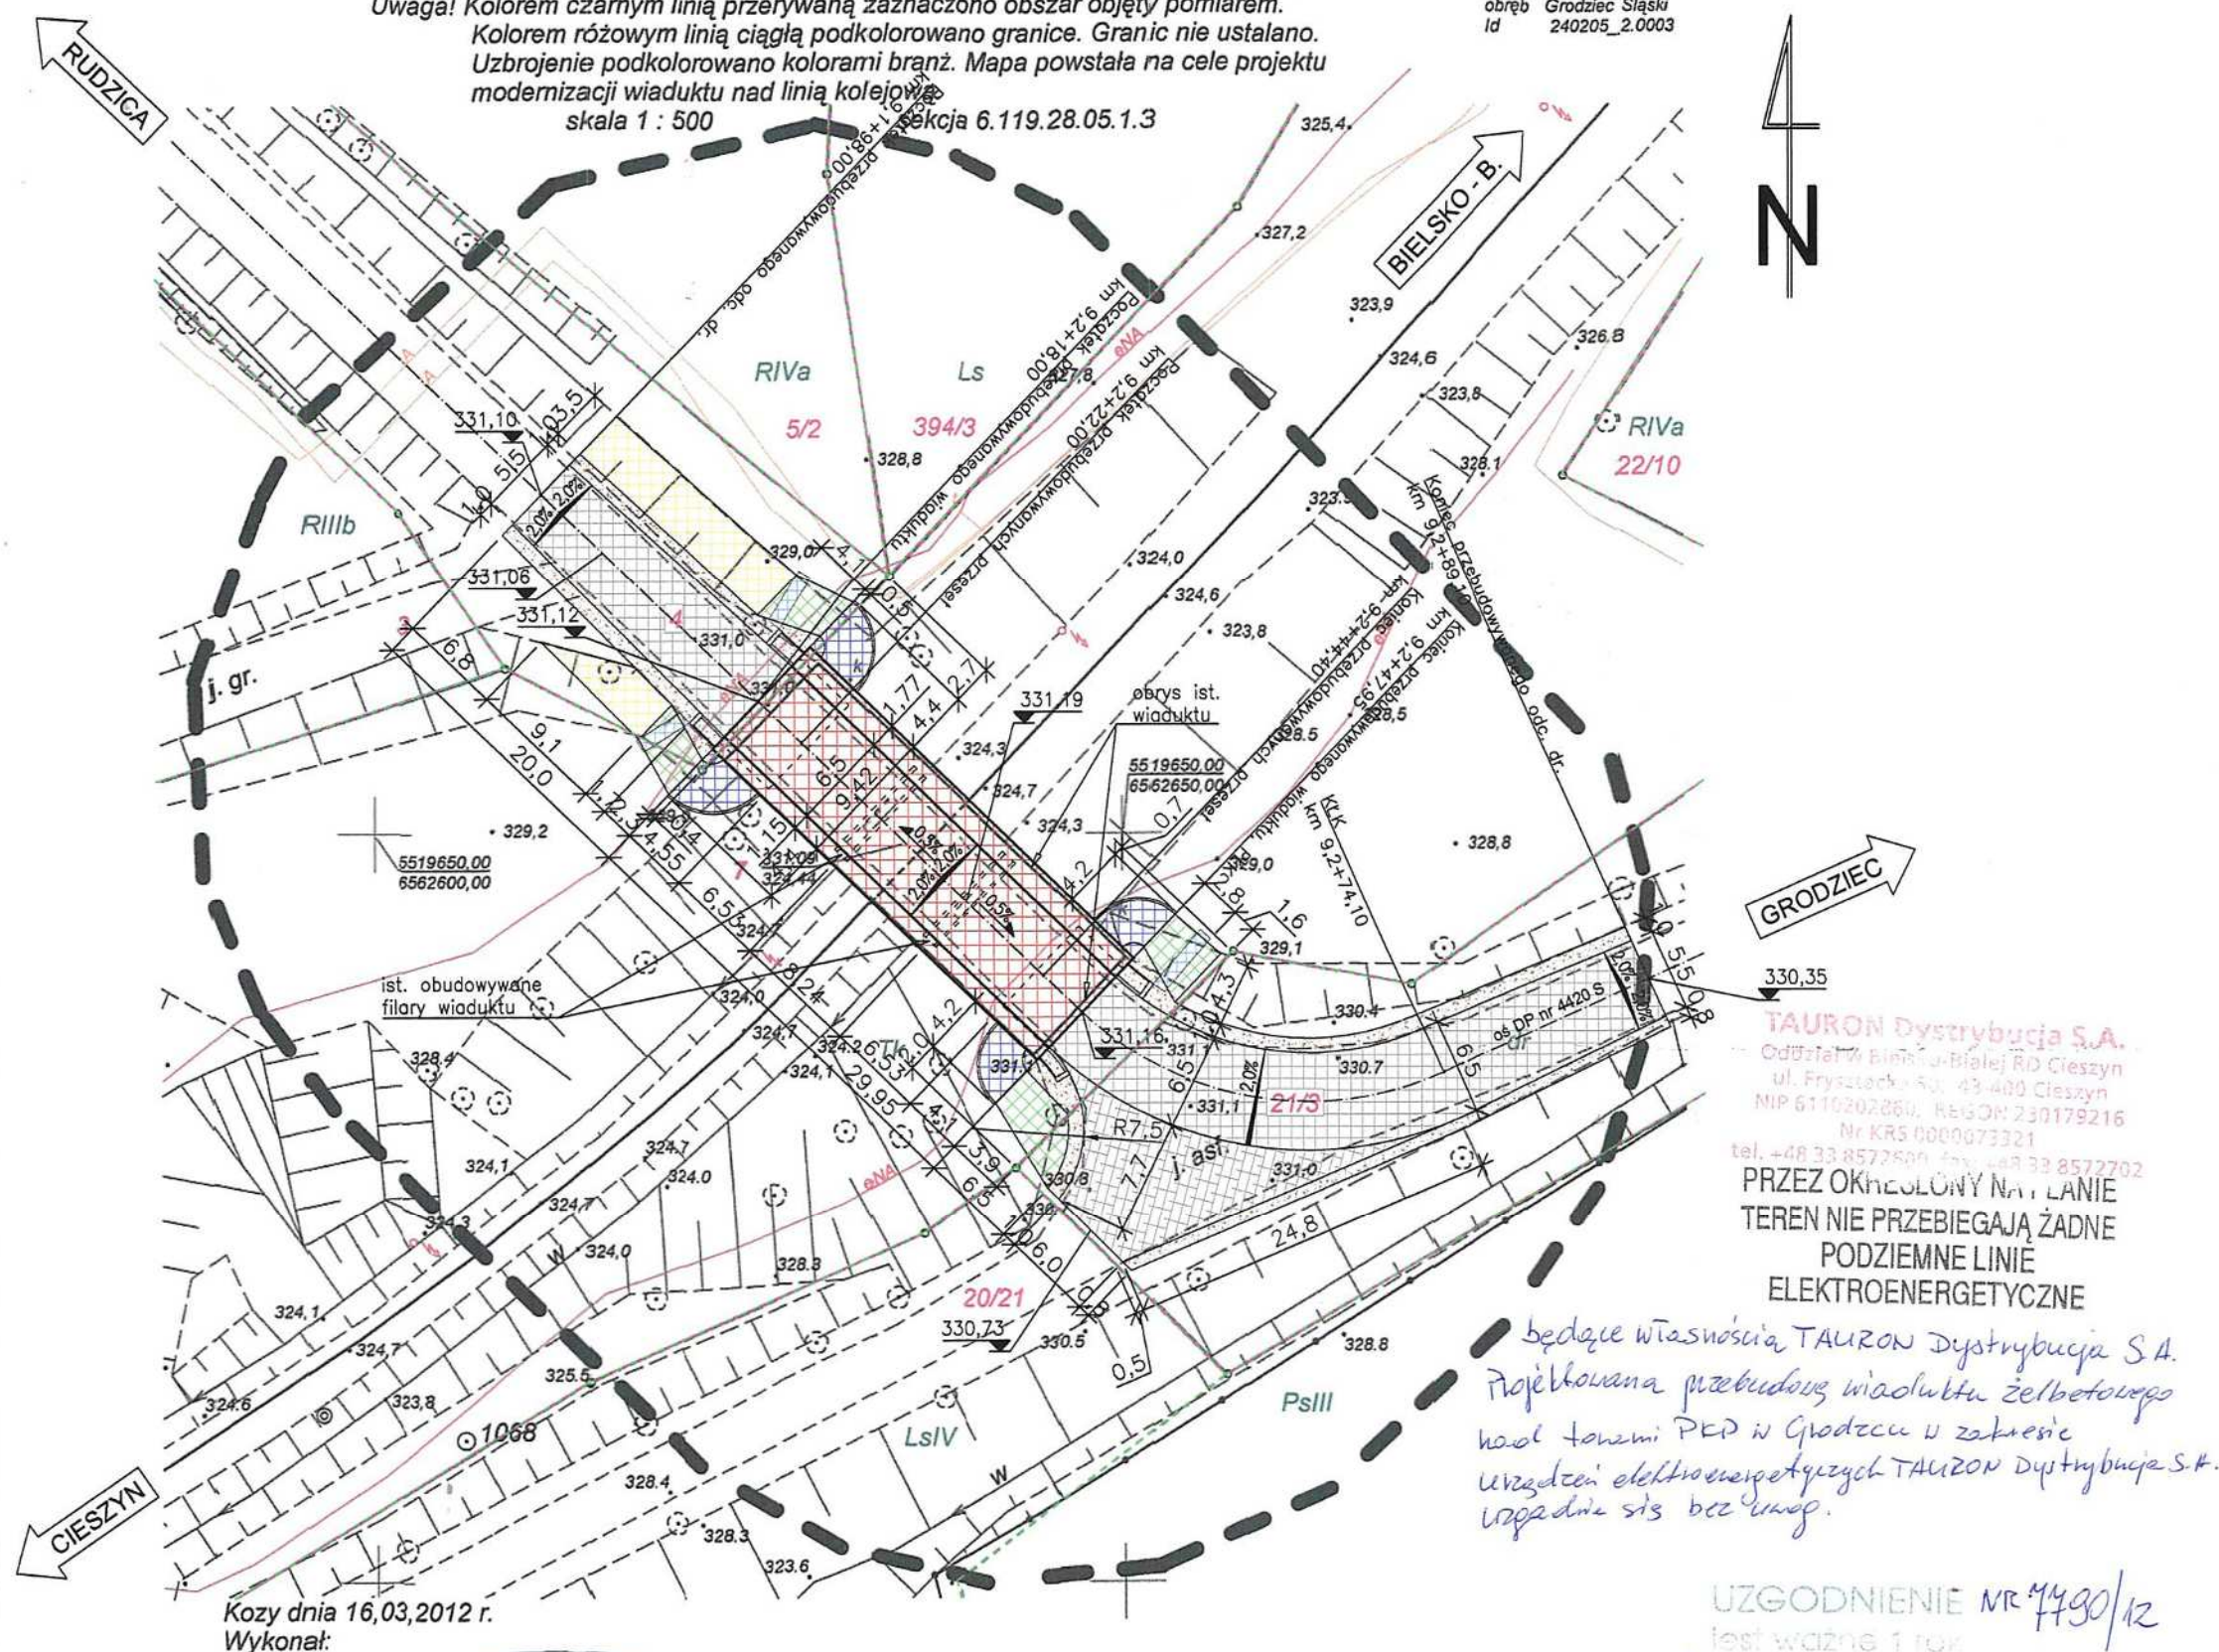

TAURON Dystrybucja S.A.
Odział w Bielsku-Białej RD Cieszyń
ul. Fryształowa 50, 43-400 Cieszyń
NIP 6110202860, REGON 230179216
Nr KRS 0000073321
tel. +48 33 85727500, fax. +48 33 8572702
PRZECIWKŁADANIE
TEREN NIE PRZEBIEGAJĄ ŻADNE
PODZIEMNE LINIE
ELEKTROENERGETYCZNE

będzie własnością TAURON Dystrybucja S.A.
Projektowana przebudowa wiaduktu żelbetowego
kwal. torami PKP w Grodźcu w zakresie
urządzeń elektroenergetycznych TAURON Dystrybucja S.A.
współpraca z bez uwag.

mgr inż. **JERZY KOZIOŁEK**
34-300 ŻYWIEC, ul. Powstańców Śląskich 2
Upr. bud. do projektowania, kierowania,
nadzorowania, oceniania i badania stanu
technicznego z zakresu budowy dróg typ.
mostów i przepustów NR EWID. 70/M/84

mgr inż. **Lech Marcisz**
Bielsko-Biała, tel. (033) 812-47-07
Upr. bud. proj. i wyk. w spec. MOSTY bez ograniczeń
102/89-88 i UAN-VI-1227/120/86 UW B-B
Upr. bud. proj. i wyk. w spec. KONSTR.-BUD.
bez ograniczeń
103/89-88 i 8/2001 UW K-ca

inż. **Jan Sobaniak**
34-323 Łas, ul. Zakopiańska 20
Uprawnienia budowlane do prowa-
dzenia, nadzorowania budowlanych
elementów konstrukcyjnych oraz do
projektowania, nadzorowania, bada-
nia stanu technicznego w zakr. dróg,
mostów, przepustów i wiaduktów

Koży dnia 16,03,2012 r.
Wykonał:

USŁUGI GEODEZYJNE
Andrzej Gabrys
43-340 Kozy ul. Krakowska 108
NIP 937-139-55-52
Tel. 8174-827, 0502850261

CIĘGŁA UPRAWNIENY
Andrzej Gabrys
Nr uprawnień 17941

Starysta Bielski
Powiatowy Ośrodek Dokumentacji
Geodezyjnej i Kartograficznej
W obszarze oznaczonym linią
dokonano aktualizacji treści mapy zasadniczej.
Dokumenty z pomiaru uzupełniającego przyjęto
do zasobu powiatowego w dniu 30.03.2012
i zaewidencjonowano pod nr KERG 103/12/12
Należy za mapę może służyć do celów projektowych.
Projektowane obiekty budowlane wymagające pozwolenia
na budowę podlegają wytyczeniu i inwentaryzacji powyko-
nowczej przez jednostki uprawnione do wykonywania
prac geodezyjnych.
Bielsko-B
(miejscowość i data)
Beata Adamczyk
inspektor

UZGODNIENIE NR 4490/12
jest ważne 1 rok

11 WRZ. 2012
Technik
Marcin Tomacki

Zakład Remontowo-Budowlany "BUDROMOST" Łas, ul. Zakopiańska 64, 34-323 Ślemień			
Inwestor	Zarząd Dróg Powiatowych w Bielsku-Białej 43-382 Bielsko-Biała, ul. Regera 81	Data	04.2012
Inwestycja	PRZEBUDOWA WIADUKTU ŻELBETOWEGO NAD TORAMI PKP W CIĄGU DROGI POWIATOWEJ NR 4420 S RUDZICA - ROZTROPICE - GRODZIEC W MIEJSCOWOŚCI GRODZIEC		
Lokalizacja	Grodziec Śląski dz. nr 21/3, 4, 7		
Projektant	mgr inż. Jerzy Koziołek		
Sprawdził	mgr inż. Lech Marcisz		
Opracowanie	inż. Jan Sobaniak		
	inż. Tadeusz Bogdał		
Skala	1:500	Temat rysunku	PROJEKT ZAGOSPODAROWANIA TERENU
			Nr rys. 2