


Uwaga! Kolorem czarnym linią przerywaną zaznaczono obszar objęty pomiarem.
Kolorem różowym linią ciągłą pod kolorowano granice. Granic nie ustalano.
Uzbrojenie pod kolorowano kolorami brąz. Mapa powstała na cele projektu
modernizacji wiaduktu nad linią kolejową
skala 1 : 500

gmic
obrazek
Id
240205_2.0003

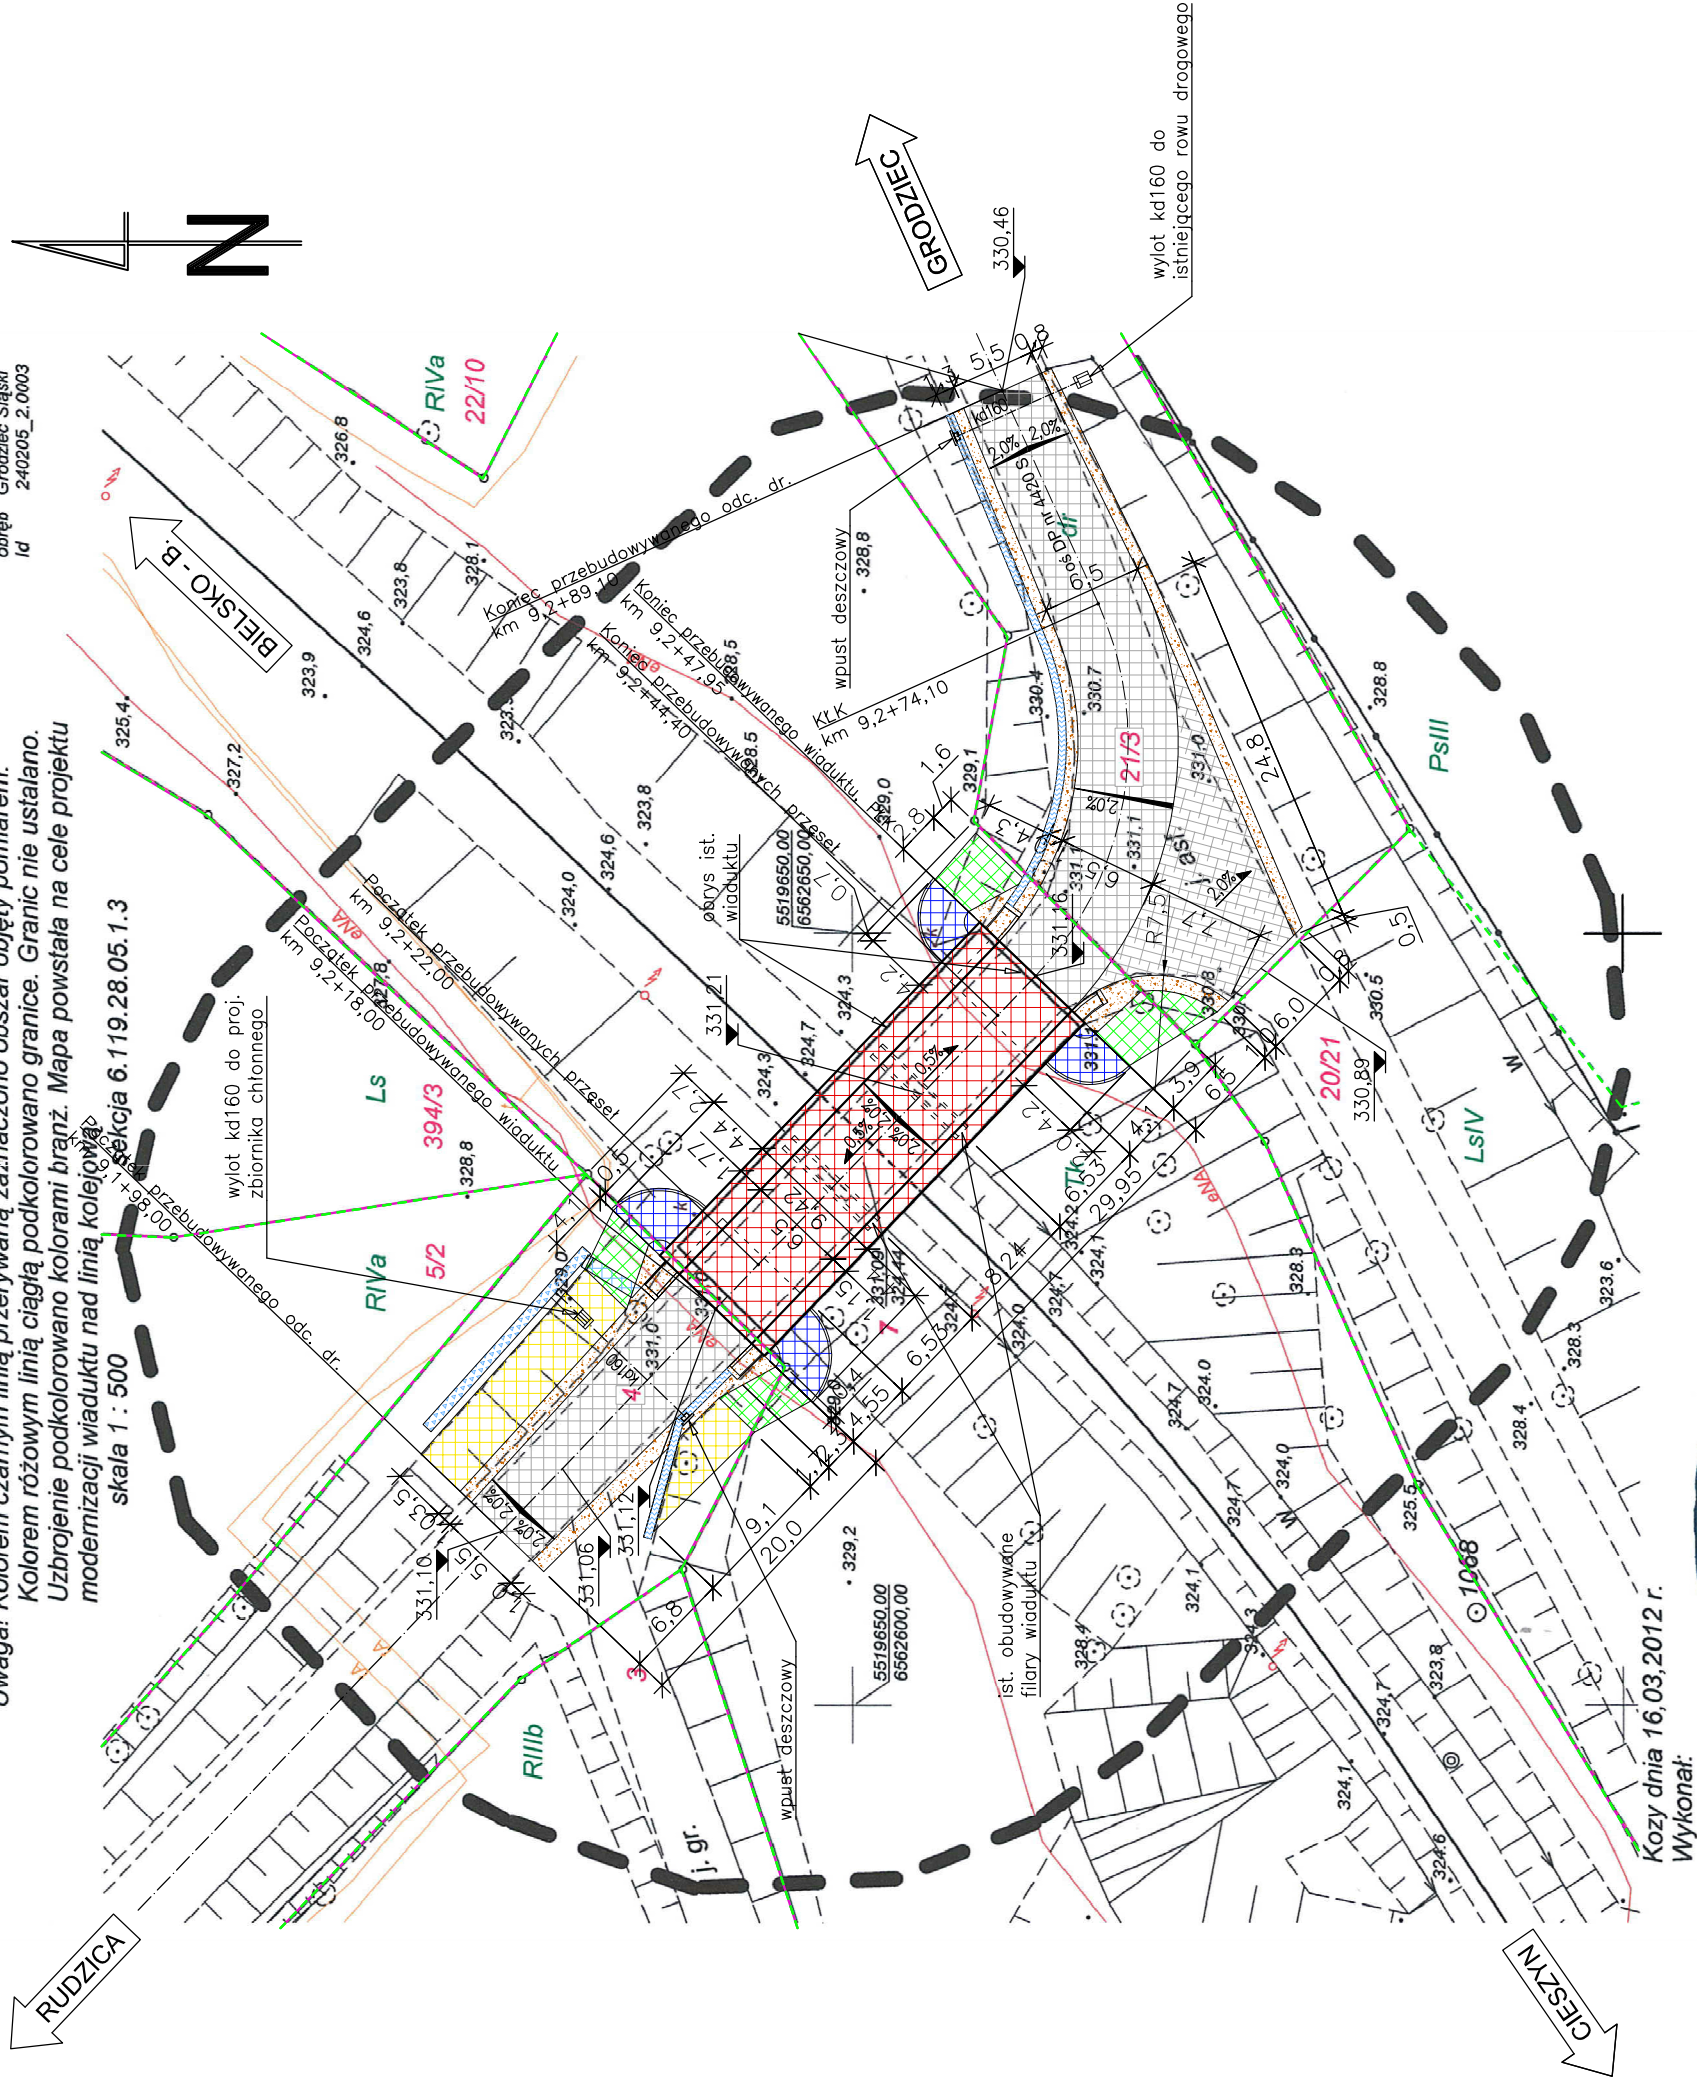

PROJEKT ZAGOSPODAROWANIA DZIAŁEK NR 21/3, 4, 7 W GRODZICU ŚLĄSKIM

OBIEKT:

WIADUKT TRZYPRZESŁOWY

LEGENDA:

- Granica działki - linia różowa, granice MPZP - linia zielona przerywana
- Istniejące rzędne
- Projektowane rzędne
- Przebudowywany wiadukt trzyprzesłowy
- Przebudowywane dojazdy do wiaduktu
- Przebudowywany wlot skrzyżowania
- Odbudowywane stożki nasypu wraz z umocnieniem
- Odbudowywane nasypy
- Profilowane skarp
- Profilowane oraz umacnianie poboczy
- Korytka ściekowe, skarpowe, trapezowe
- Korytka ściekowe, trójkątne
- Projektowany zbiornik chłonny

BIURO GEODEZYJNE
Andrzej Gabryś
43-340 Kozy ul. Krakowska 108
Tel. NIP 937-139-55-52
Tel. 8174-827, 0502850261

CIOTKA UPRAWNIENY
Andrzej Gabryś
Nr uprawnień 17941

Starosta Bielski
Powiatowy Ośrodek Dokumentacji
Geodezyjnej i Kartograficznej
W obszarze oznaczonym linią ...
dokonano aktualizacji treści mapy zasadniczej.
Dokumenty z pomiaru uzupełniającego przyjęto
do zasobu powiatowego w dniu 30.03.2012.
I zaewidencjonowane posiłki ...
Nie należy mapy używać do celów projektowych.
Projektowane obiekty budowlane wymagające pozwolenia
na budowę podlegają wytyczeniu i inwentaryzacji powtórnej
przez geodezyjnych.
Beata Adamczyk
Inspektor

Zakład Remontowo-Budowlany "BUDROMOST" Las, ul. Zakopiariska 64, 34-323 Śmienię	Zarząd Dróg Powiatowych w Bielsku-Białej	Data
Inwestor	43-382 Bielsko-Biała, ul. Regera 81	04.2012
Inwestycja	PRZEBUDOWA WIADUKTU ŻELBETOWEGO NAD TORAMI PKP W CIĄGU DRÓGI POWIATOWEJ NR 4420 S RUDZICA – ROZTROPICE – GRODZIEC W MIEJSCOWOŚCI GRODZIEC	
Lokalizacja	Grodziec Śląski dz. nr 21/3, 4, 7	
Projektant	mgr inż. Jerzy Koziołek	
Sprawdził	mgr inż. Lech Marcisz	
Opracowanie	inż. Jan Sobaniak	
inż. Tadeusz Bogdał		
Skala 1:500	Temat PROJEKT ZAGOSPODAROWANIA TERENU	Nr rys. 2