



Mapa do celów projektowych

dla terenu wiaduktu leżącego na dz. 7 w Grotcu Śląskim

linia kolejowa Nr 190 Bielsko-Biała Główna - Cieszyn (hektometraż 15,4-15,5).

Uwaga! Kolorem czarnym linia przedstawiona obszar objęty pomiarami.

Linią zieloną linia ciągła podkolorowana granicą. Granicą nie ustalano.


Uzbrojenie podkolorowane kolorem brązowym. Mapa powstała na celu projektu

modernizacji wiaduktu nad linią kolejową.

skala 1 : 500

sekcja P-L 122/160, 161, 163, 164 układ 65-V 541,411,0511-0512,-0513,-0514

woj. śląskie
powiat bielski
gm. Jasienica
obwód Grodziec Śląski
Id 240205_2_0005
DER 44/112

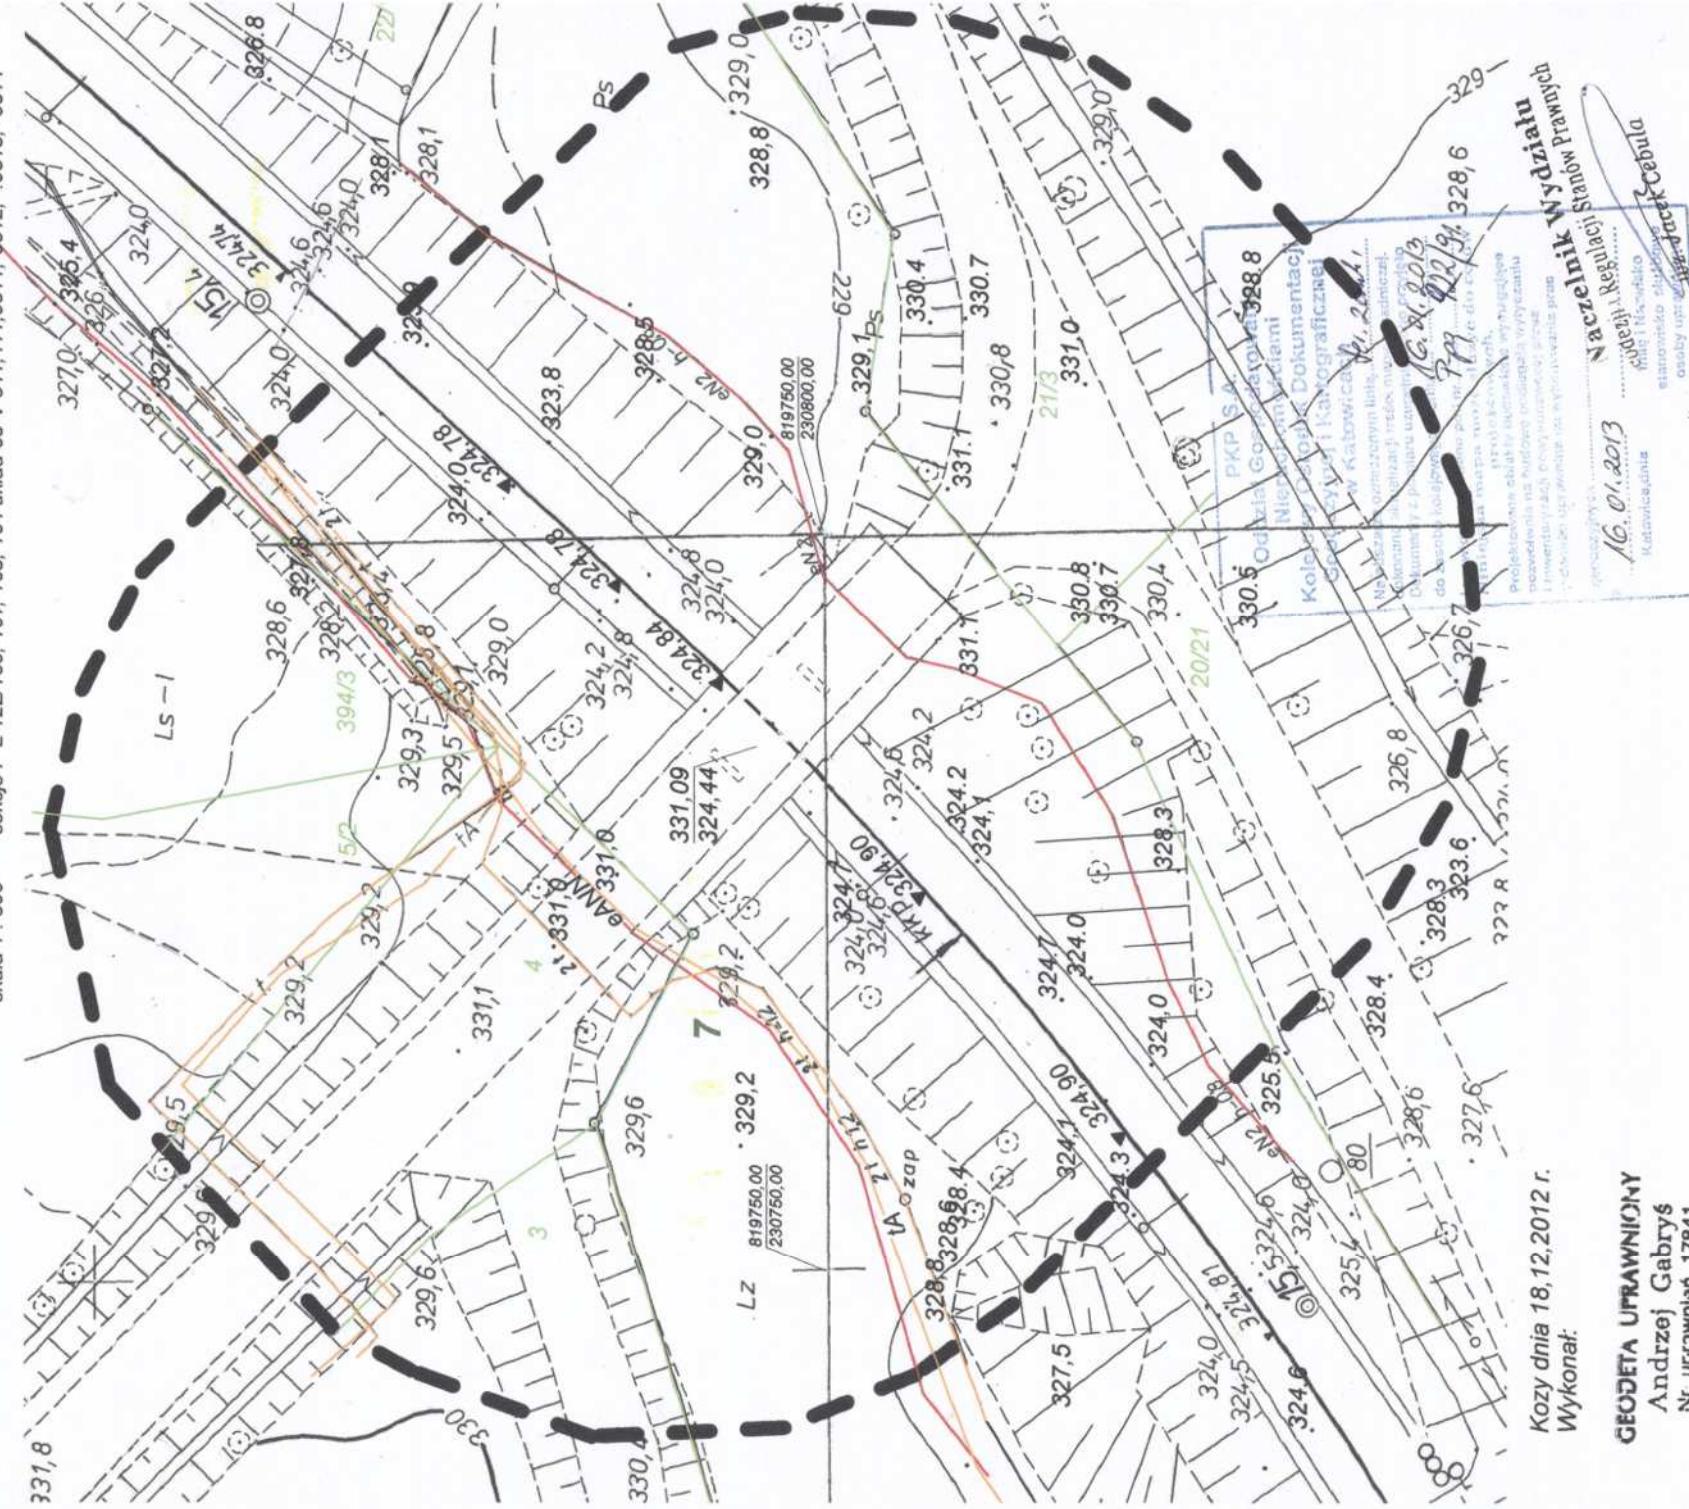

Kozy dnia 18.12.2012 r.
Wykonat:

GEODETA UPRAWNIONY
Andrzej Gabryś
Nr. uprawnienia 17841