


# PRZEKRÓJ A - A

Skala 1:50

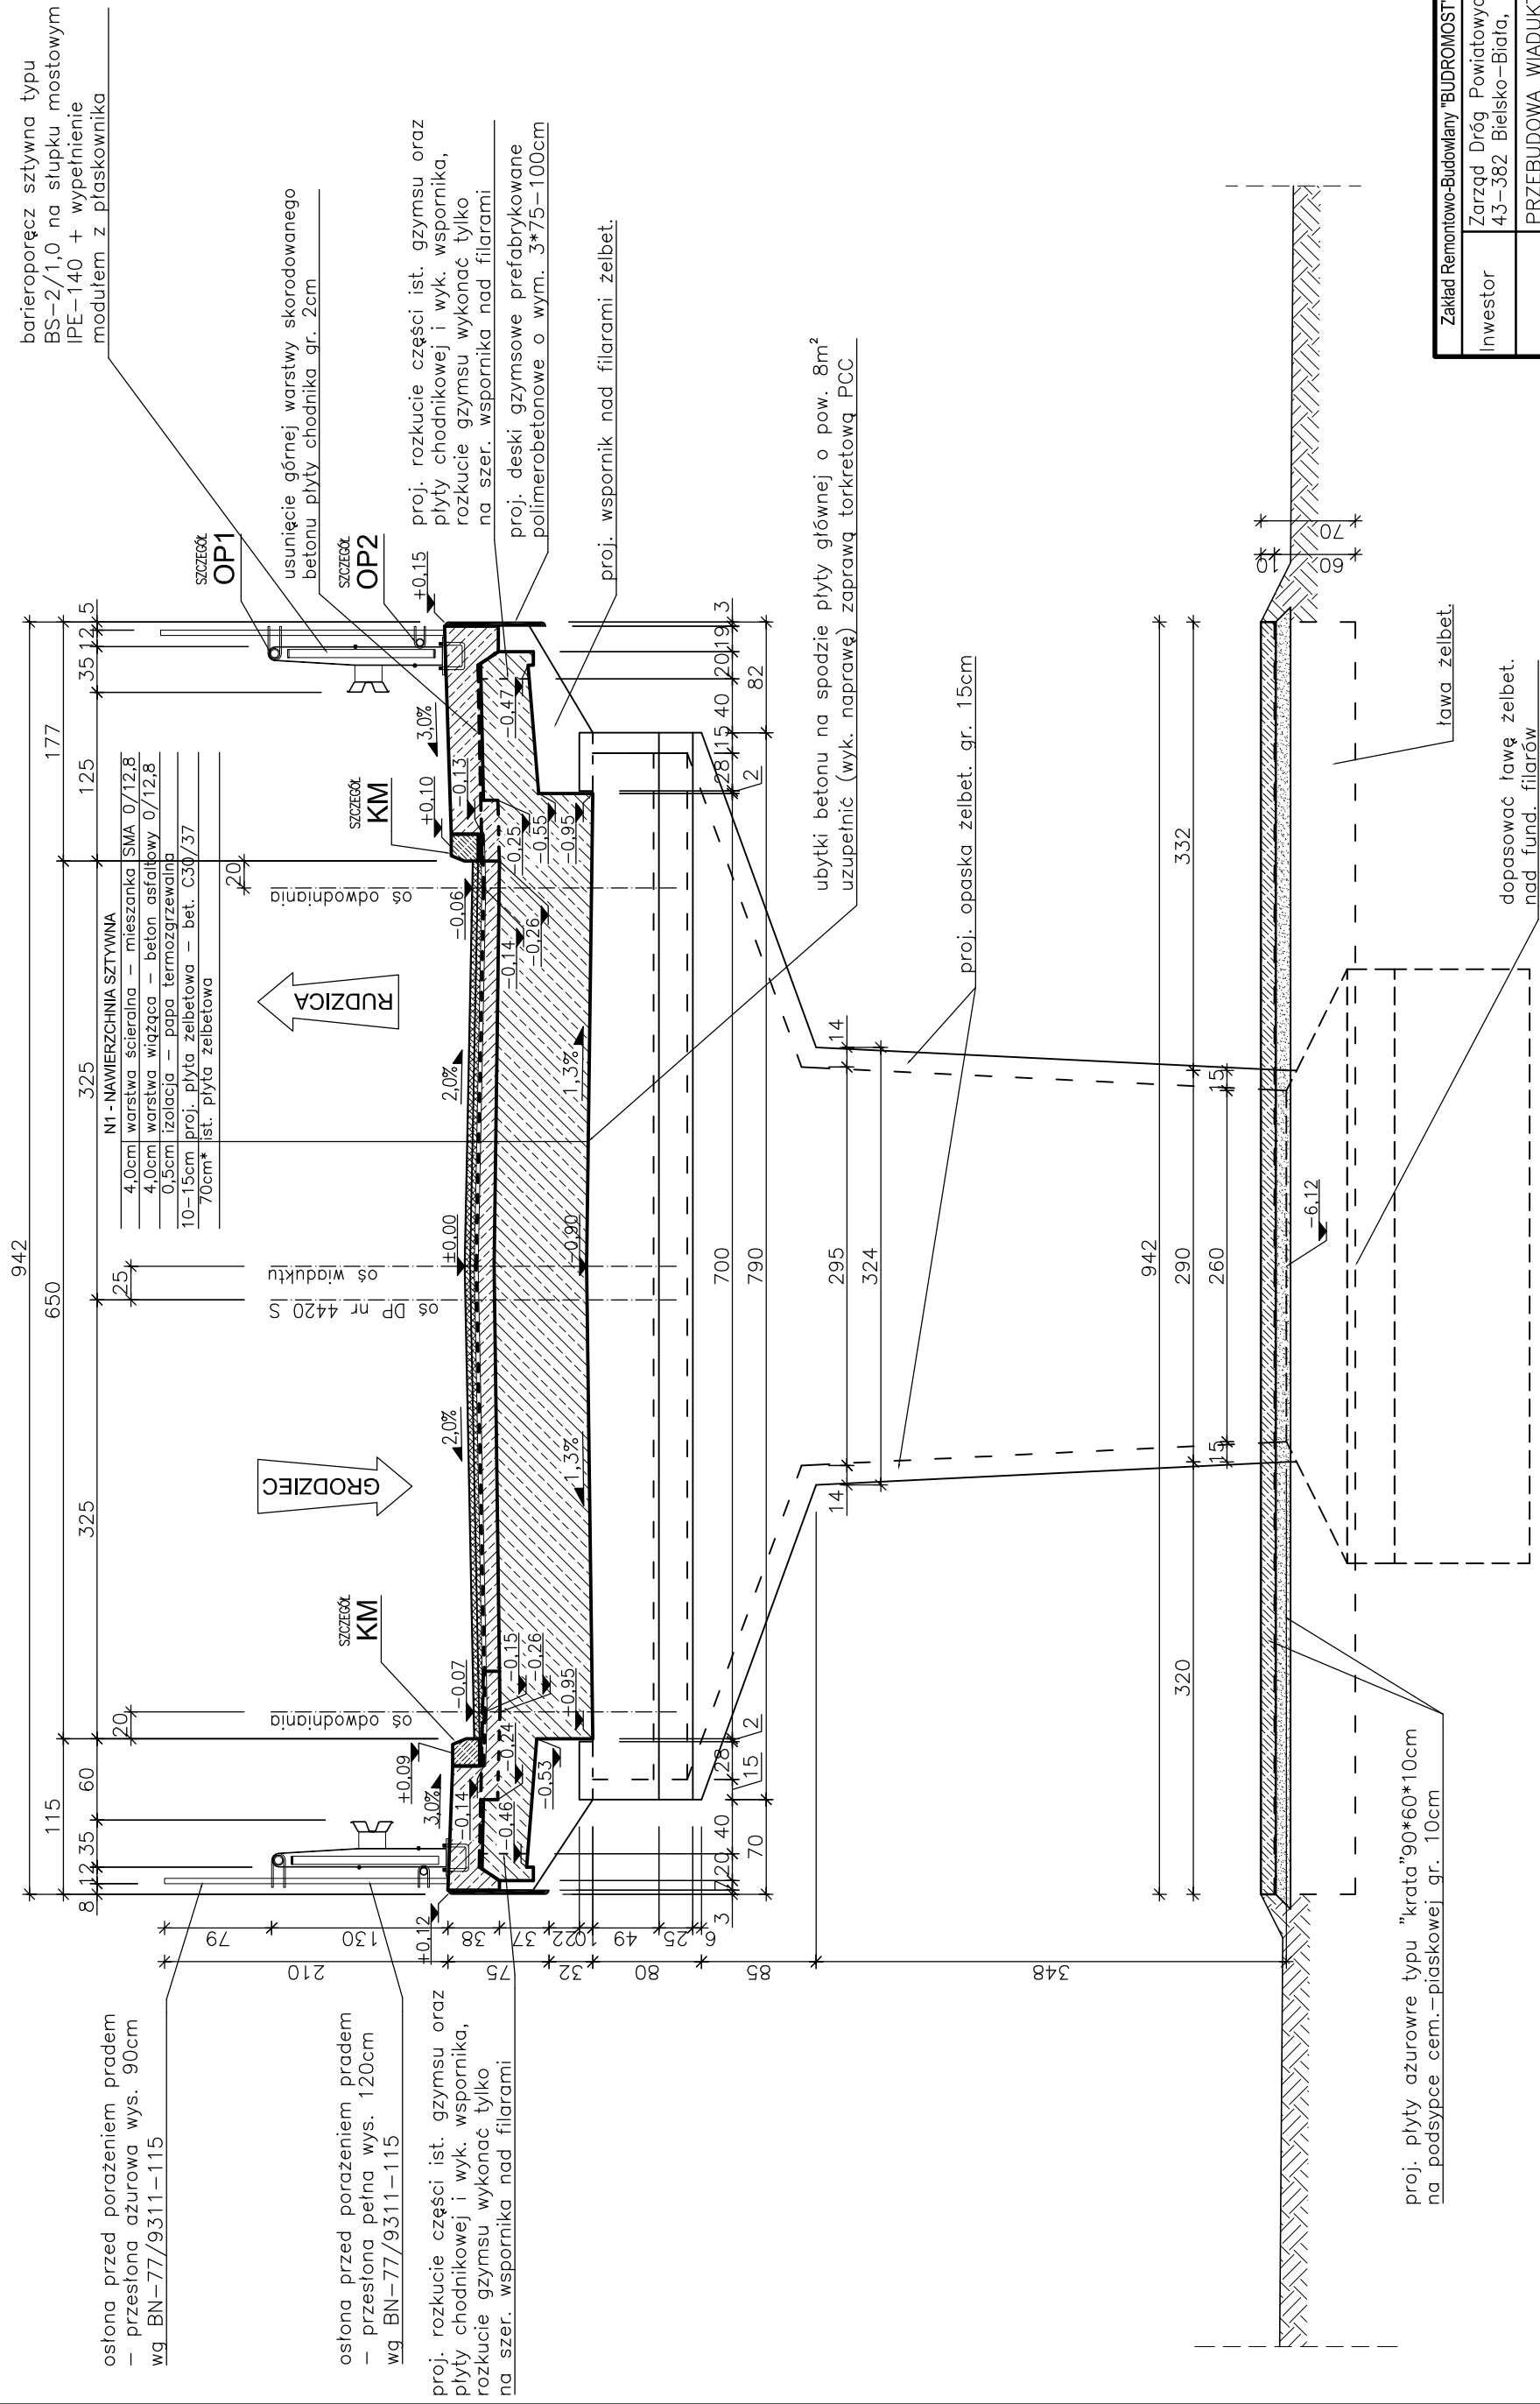

Zakład Remontowo-Budowlany "BUDROMOST" Las, ul. Zakopiańska 64, 34-323 Ślemień			
Inwestor	Zarząd Dróg Powiatowych w Bielsku-Białej 43-382 Bielsko-Biała, ul. Regera 81	Data	04.2012
Inwestycja	PRZEBUDOWA WIADUKTU ŻELBETOWEGO NAD TORAMI PKP W CIĄGU DROGI POWIATOWEJ NR 4420 S RUDZICA – ROZTROPICE – GRODZIEC W MIEJSCOWOŚCI GRODZIEC		
Lokalizacja	Grodziec Śląski dz. nr 21/3, 4, 7		
Projektant	mgr inż. Jerzy Koziotek		
Sprawdził	mgr inż. Lech Marcisz		
Opracowanie	inż. Jan Sobaniak inż. Tadeusz Bogdat		
Skala 1:50	Temat rysunku	PRZEKRÓJ A-A	Nr rys. 7

### Klasa obciążenia "C" wg

PN-S-10030

Beton C30/37

## Stal zbrojeniowa RB500W

UWAGI:

1. Geometria ist. skrzydełek oraz fundamentów podpor w części zakrytej narysowana w przybliżeniu.
2. \* wymiary oraz grubości podane w przybliżeniu.
4. Zdemontować istniejącą uszkodzoną rurę  $\varnothing 33\text{cm}$ .