


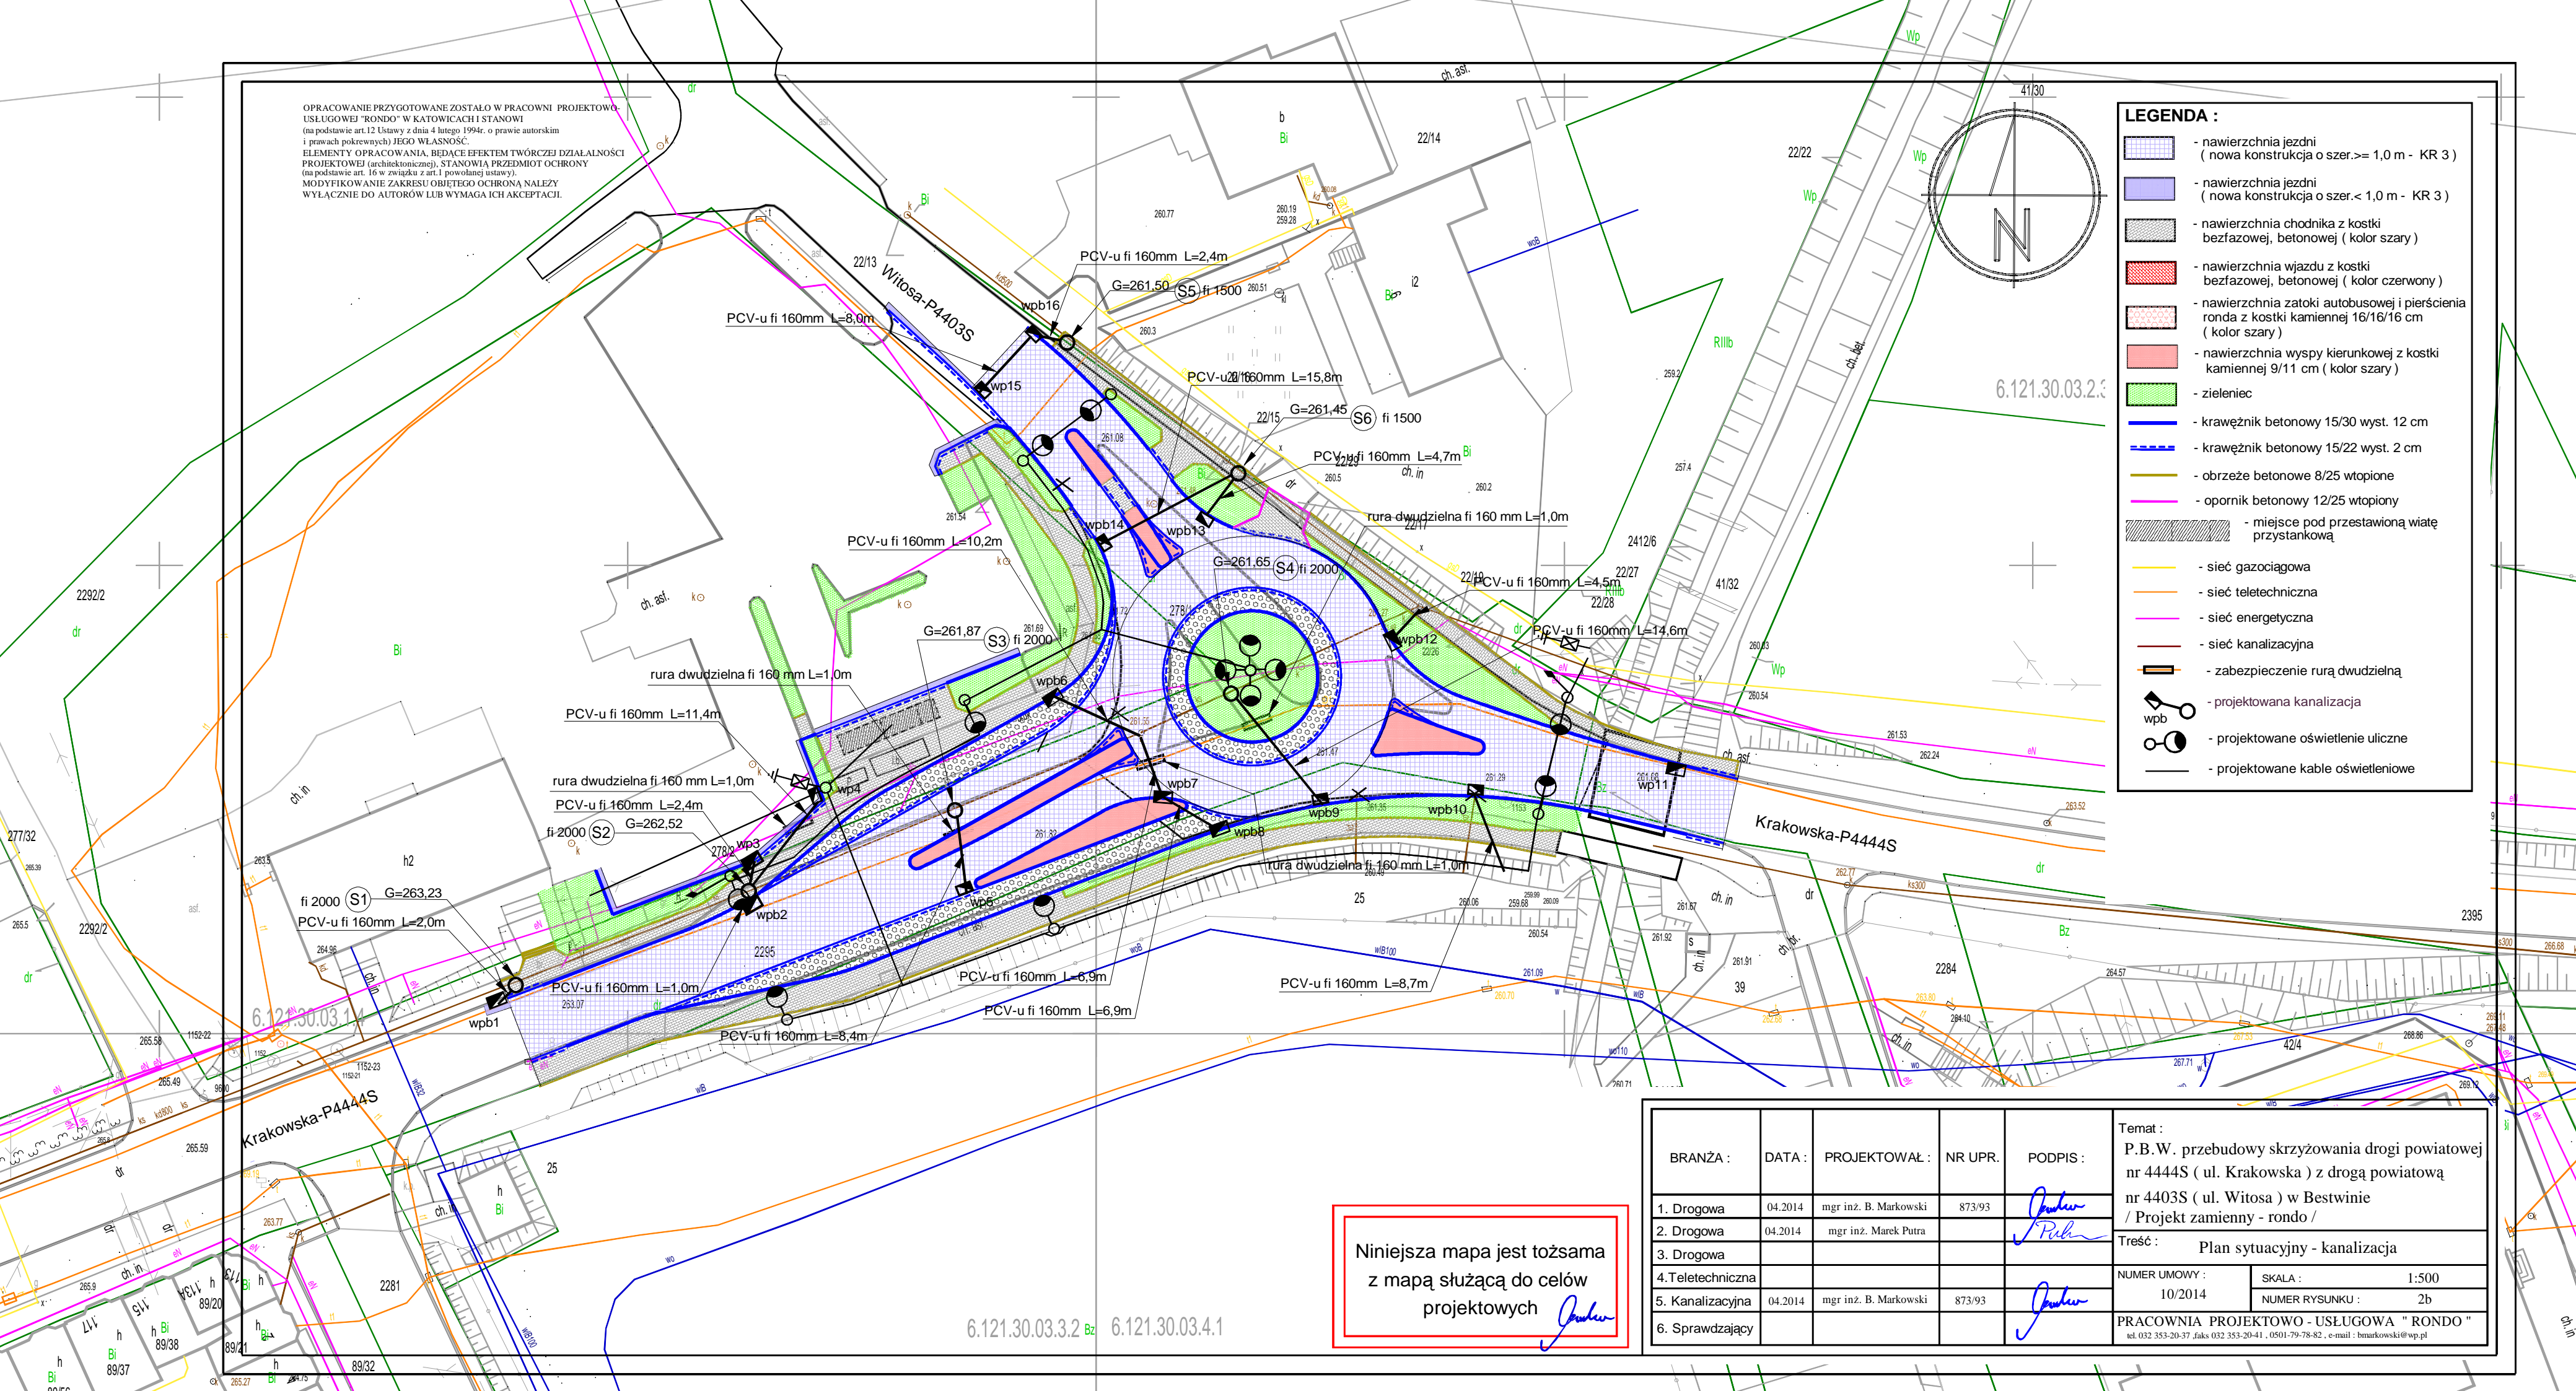



OPRACOWANIE PRZYGOTOWANE ZOSTAŁO W PRACOWNI PROJEKTOWO-
USŁUGOWEJ "RONDO" W KATOWICACH I STANOWI
(na podstawie art.12 Ustawy z dnia 4 lutego 1994r. o prawie autorskim i
prawach pokrewnych) JEGO WŁASNOŚĆ.

ELEMENTY OPRACOWANIA, BĄDĄCE EFEKTEM TWÓRCZEJ DZIAŁALNOŚCI
PROJEKTOWEJ (architektonicznej), STANOWIĄ PRZEDMIOT OCHRONY
(na podstawie art. 16 w związku z art.1 powołanej ustawy).

MODYFIKOWANIE ZAKRESU OBIĘTEGO OCHRONĄ NALEŻY
WYŁĄCZNIE DO AUTORÓW LUB WYMAGA ICH AKCEPTACJI.



Niniejsza mapa jest tożsama
z mapą służącą do celów
projektowych

BRANŻA :	DATA :	PROJEKTOWAŁ :	NR UPR.	PODPIS :	Temat : P.B.W. przebudowy skrzyżowania drogi powiatowej nr 4444S (ul. Krakowska) z drogą powiatową nr 4403S (ul. Witosy) w Bestwinie / Projekt zamienny - rondo /	
1. Drogowa	04.2014	mgr inż. B. Markowski	873/93		Treść : Plan sytuacyjny - kanalizacja	
2. Drogowa	04.2014	mgr inż. Marek Puta				
3. Drogowa						
4. Teletechniczna					NUMER UMOWY : 10/2014	SKALA : 1:500
5. Kanalizacyjna	04.2014	mgr inż. B. Markowski	873/93			NUMER RYSUNKU : 2b
6. Sprawdzający					PRACOWNIA PROJEKTOWO - USŁUGOWA " RONDO " tel. 032 353-20-37, faks 032 353-20-41, 0501-79-78-82, e-mail : bmarkowski@wp.pl	