


**UWAGA: roboty na wyspie centralnej  
wykona Urząd Gminy**

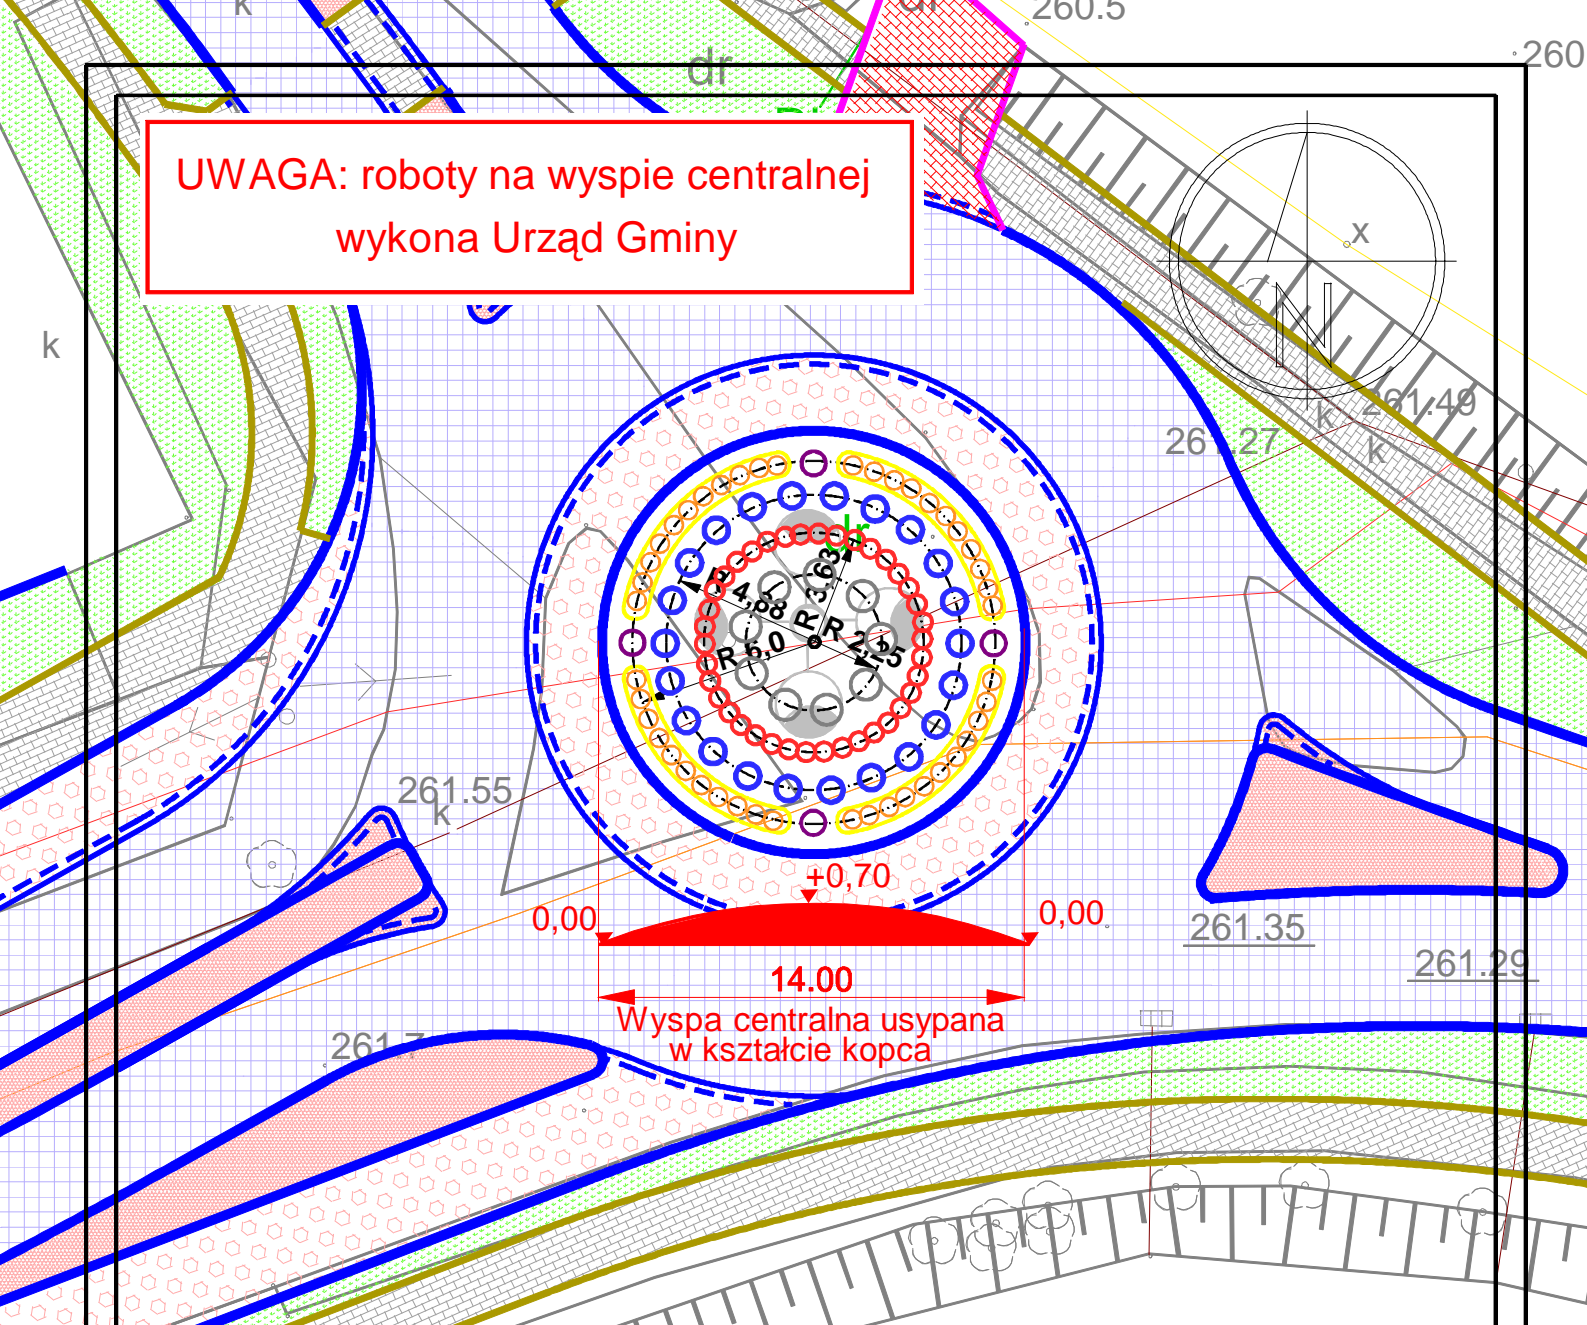

Wyspa centralna usypana  
w kształcie kopca

L.p.	Nazwa polska	Nazwa łacińska	Ilość sztuk	Wielkość minimalna	Oznaczenie na planie
1.	Żywotnik zachodni „Danica”	Thuja occidentalis „Danica”	4	0,6m	A
2.	Tawuła japońska „Golden Princes”	Spirea japonica „Golden Princess”	44	0,5m	B
3.	Żywotnik zachodni „Globosa”	Thuja occidentalis „Globosa”	22	0,8m	C
4.	Berberys Thunberga ”Orange Pilar”	Berberis thunbergii „Orange Pilar”	38	1m	D
5.	Żywotnik zachodni „Smaragd”	Thuja occidentalis „Smaragd”	9	2m	E

BRANŻA :	DATA :	PROJEKTOWAŁ :	NR UPR.	PODPIS :	Temat :
1. Drogowa	03.2014	mgr inż. B. Markowski	873/93		P.B.W. przebudowy skrzyżowania drogi powiatowej nr 4444S ( ul. Krakowska ) z drogą powiatową nr 4403S ( ul. Witosa ) w Bestwinie
2. Drogowa	03.2014	mgr inż. Marek Putra			/ Projekt zamienny - rondo /
3. Drogowa					Treść : Projekt zagospodarowania wyspy centralnej ronda.
4. Teletechniczna					NUMER UMOWY : 10/2014
5. Kanalizacyjna	03.2014	mgr inż. B. Markowski	873/93		SKALA : 1:250
6. Sprawdzający					NUMER RYSUNKU : 8
					PRACOWNIA PROJEKTOWO - USŁUGOWA " RONDO "
					tel. 032 353-20-37 , faks 032 353-20-41 , 0501-79-78-82 , e-mail : bmarkowski@wp.pl