

541.214.104.4

541.223.063.3



541.223.063.4

541.223.064.3

541.214.152.2

541.223.111.1

541.223.111.2

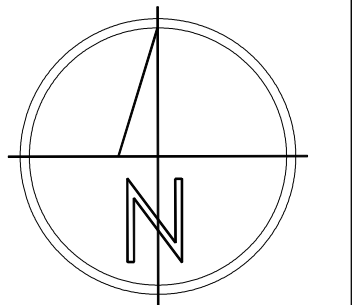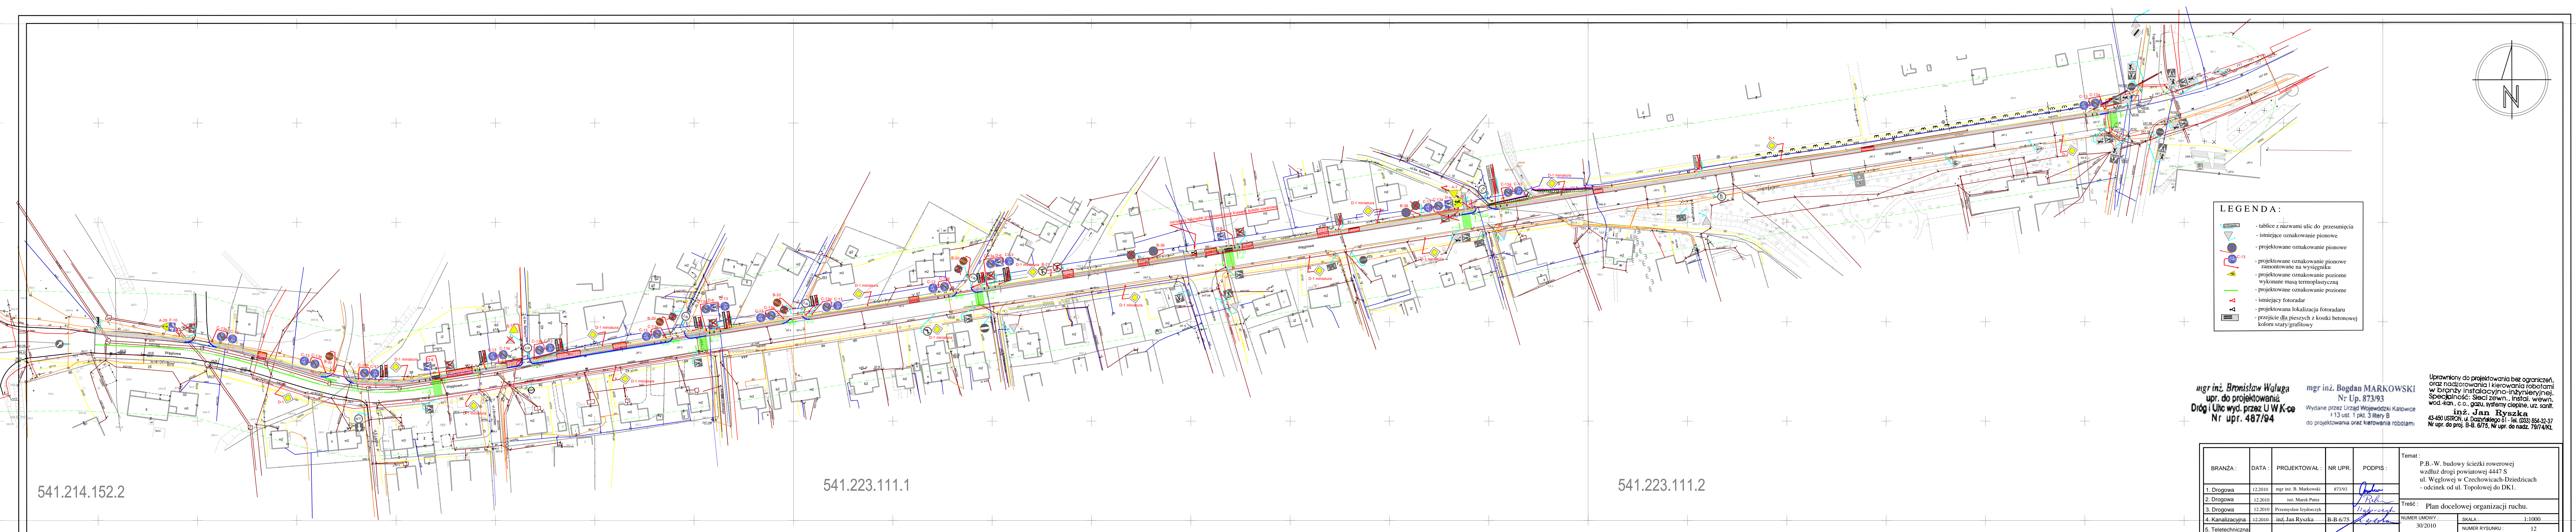

LEGENDA :

- tablice z nazwami ulic - przesunięcia
- istniejące oznakowanie pionowe
- projektowane oznakowanie pionowe
- projektowane oznakowanie pionowe zamontowane na wysięgniku
- projektowane oznakowanie poziome wykonane masą termoplastyczną
- projektowane oznakowanie poziome
- istniejący fotoradar
- projektowana lokalizacja fotoradaru
- przejście dla pieszych z kostki betonowej koloru szary/grafitowy

mgr inż. Bronisław Waluga
upr. do projektowania
Drogi Ulic wyd. przez U WK-ca
Nr upr. 487/94

mgr inż. Bogdan MARKOWSKI
Nr Up. 873/93
Wydane przez Urząd Wojewódzki Katowice
z 13 ust. 1 pkt. 3 litery B
do projektowania oraz kierowania robotami

inż. Jan Ryszka
43 450 USRON, ul. Daszyńskiego 61 - tel. (333) 854-32-37
Nr upr. do proj. B-B. 6/75, Nr upr. do nadz. 79/74/Kt.

BRANŻA :	DATA :	PROJEKTOWAŁ :	NR UPR.	PODPIS :	Temat :
1. Drogowa	12.2010	mgr inż. B. Markowski	873/93	<i>[Signature]</i>	P.B.-W. budowy ścieżki rowerowej wzdłuż drogi powiatowej 4447 S ul. Węglowej w Czechowicach-Dziedzicach - odcinek od ul. Topolowej do DK1.
2. Drogowa	12.2010	inż. Marek Putra		<i>[Signature]</i>	Treść : Plan docelowej organizacji ruchu.
3. Drogowa	12.2010	Przemysław Izdorek		<i>[Signature]</i>	
4. Kanalizacyjna	12.2010	inż. Jan Ryszka	B-B 6/75	<i>[Signature]</i>	
5. Teletechniczna					
6. Sprawdzający	12.2010	mgr inż. B. Waluga	487/94	<i>[Signature]</i>	

NUMER UMOWY : 30/2010	SKALA : 1:1000
NUMER RYSUNKU : 12	
PRACOWNIA PROJEKTOWO - USŁUGOWA " RONDO "	
tel. 032 353 20 37, fax 032 353 20 41, e-mail : biuro@rondo.pl	