




ZJAZD INDYWIDUALNY HM 01+95,27
skala 1:50

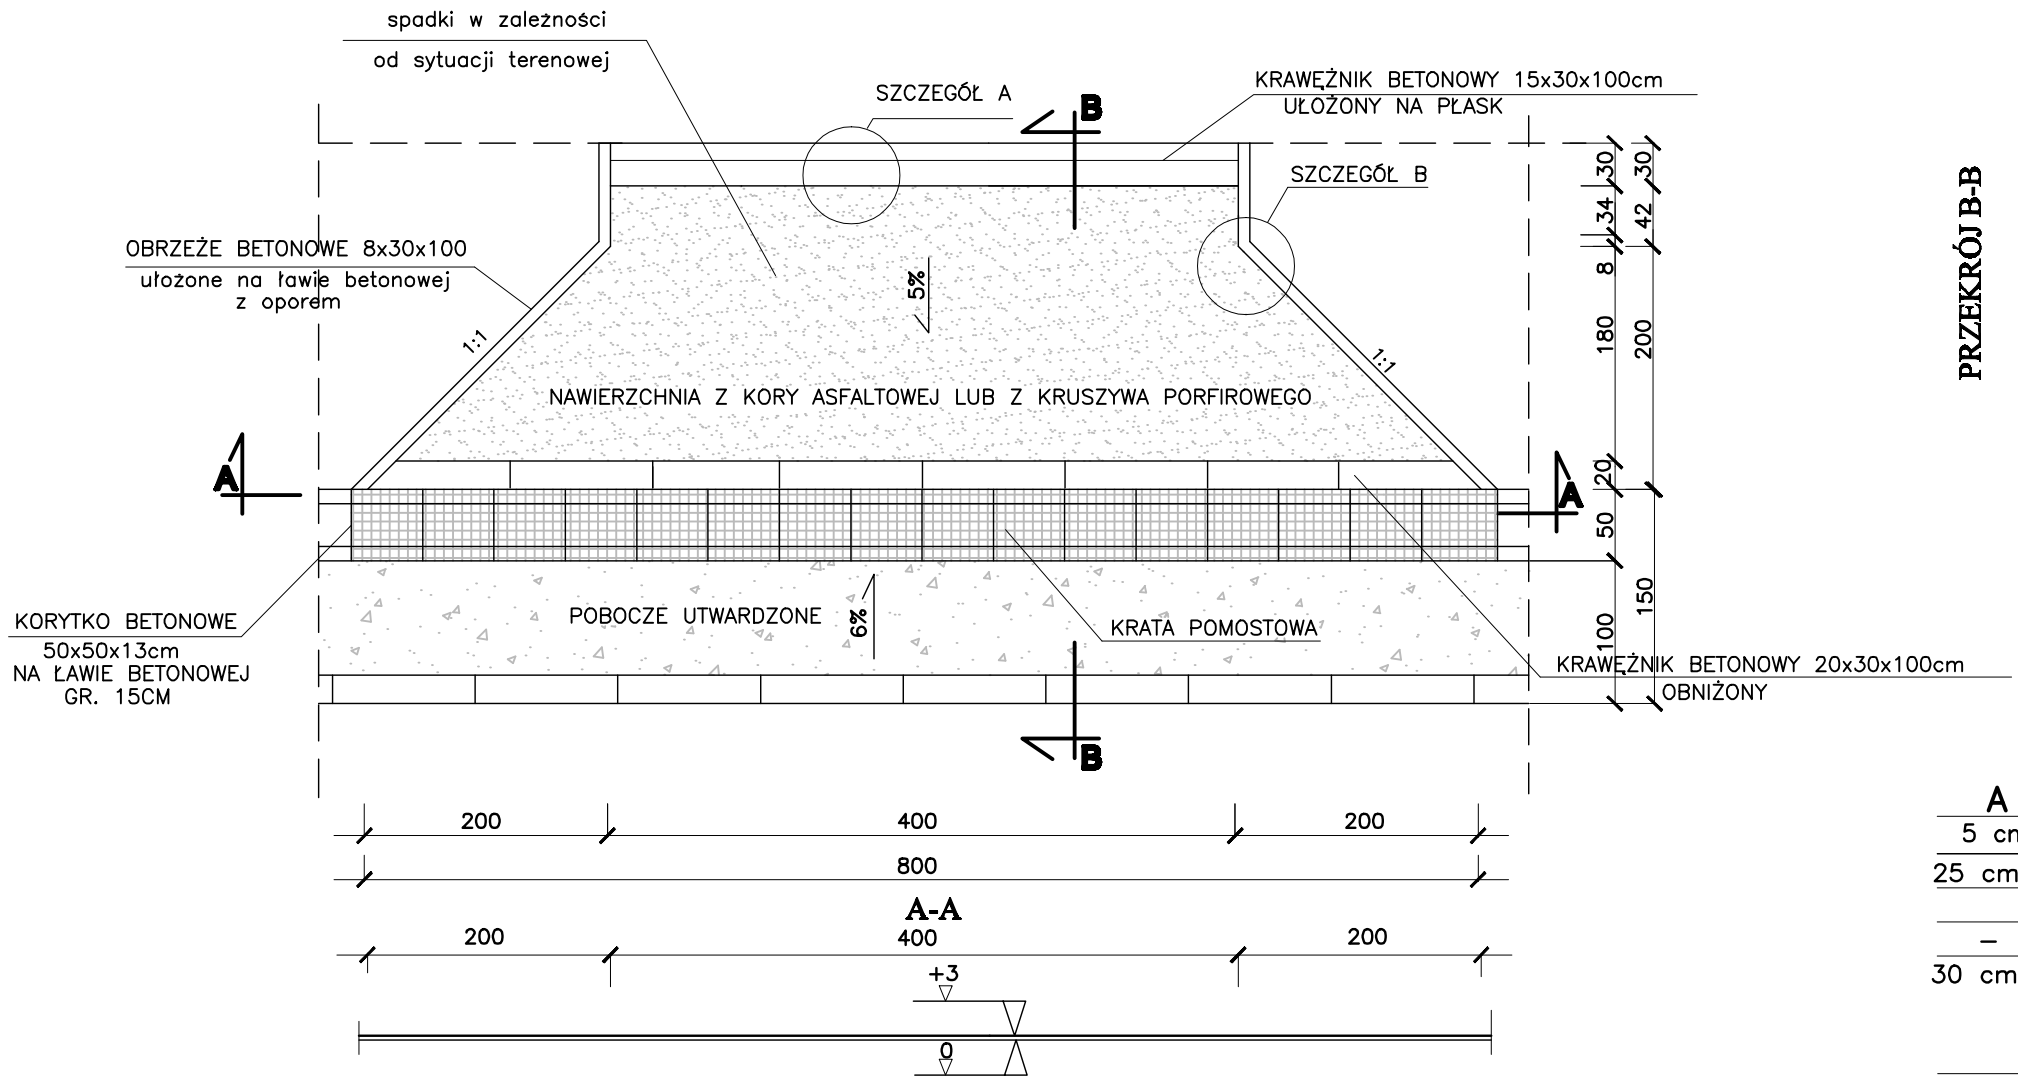

SZCZEGÓŁ A skala 1:10

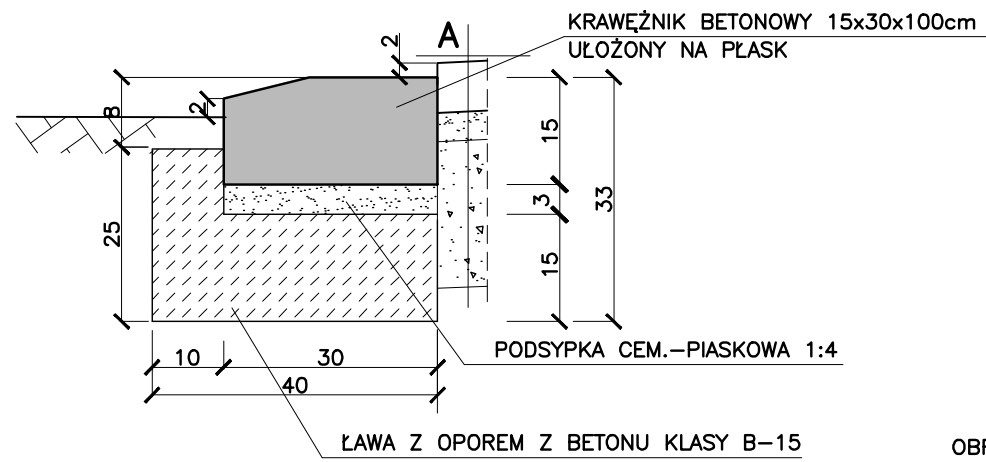


SZCZEGÓŁ B skala 1:10

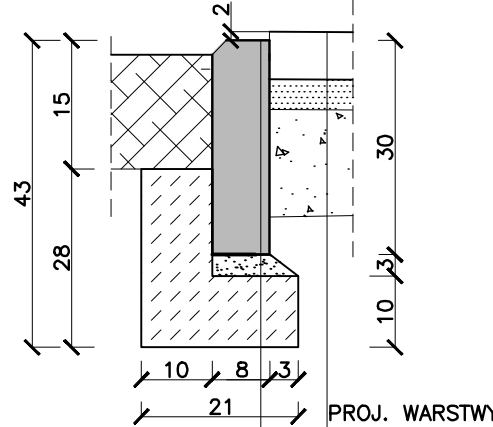

OBRZEŻE BET. 8/30 WG BN-80/6775-03
OPARTE NA ŁAWIE Z OPOREM-Beton B15

PRZESZKÓŁ B-B

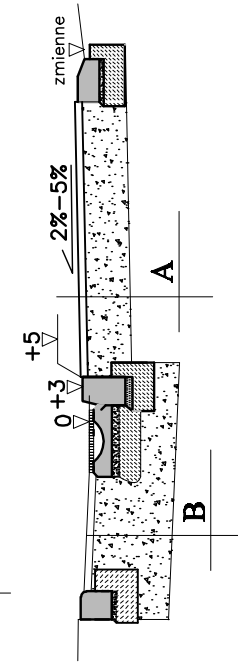

A	
5 cm	KLINIEC KAMIENNY 0-4.0 lub kora asfaltowa
25 cm	PODBUDOWA Z KRUSZYWA ŁAMANEGO STABILIZOWANEGO MECHANICZNIE 0-63 mm
-	ZAGĘSZCZONE PODŁOŻE GRUNTOWE
30 cm	
B POBOCZE	
5 cm	KLINIEC KAMIENNY 0-4.0 lub kora asfaltowa
50 cm	PODBUDOWA Z KRUSZYWA ŁAMANEGO STABILIZOWANEGO MECHANICZNIE
15 cm	WARSTWA ODSĄCAJĄCA Z POSPÓŁKI 0-63 wg
-	ZAGĘSZCZONE PODŁOŻE GRUNTOWE

Uwaga:

- Wymiary podano w centymetrach
- Usytuowanie zjazdu patrz projekt zagospodarowania terenu

Wykonawca:	FIRMA PROJEKTOWA "KONSPRO": Oświęcim, ul.Ceglana 3		
Inwestor:	ZARZĄD DRÓG POWIATOWYCH W BIELSKU-BIAŁYM UL. REGERA BIELSKO-BIAŁA 43-382		
Tytuł:	PROJEKT BUDOWLANO-WYKONAWCZY PRZEBUDOWY DROGI POWIATOWEJ 4482S HAJCYNÓW-KOZY-PODLESIE, UL. JANA III SOBIESKIEGO WRAZ Z ODWODNIENIEM I OŚWIETLENIEM W KOZACH	Data:	III.2012r
Typ i symbol:	ZJAZD PRZESZKÓŁ DROGOWY	Skala:	1:50:10
Projektant i inżynier:	inż. Janusz Baran Upr. w spec. konstr.-bud. Nr 345/2002	Podpis:	Nr rys.: 7
Signatariusz i inżynier:	mgr inż. Jolanta Majewska Nr upr. w spec. drog. 247/94 B-B	Podpis:	
KONSPRO			