
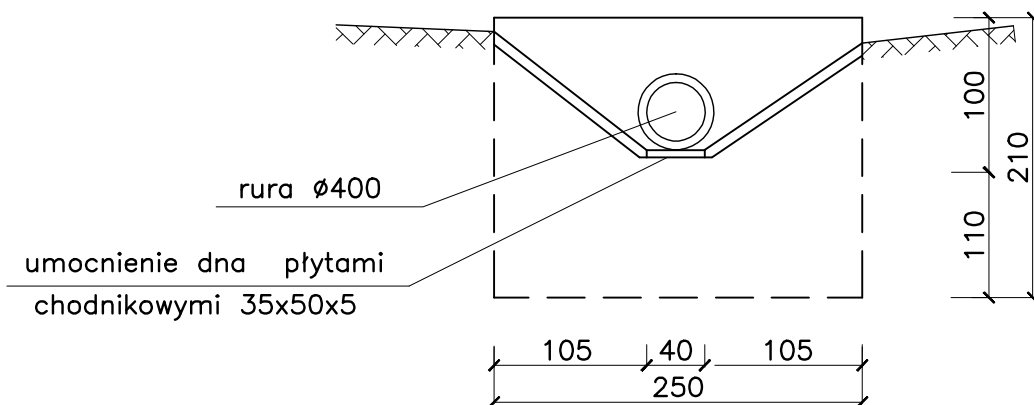


**skala 1:50**


--	--	

ZESTAWIENIE STALI ZBROJENIOWEJ									
ELEMENT		KSZTAŁT PRĘTA	NR. PRĘTA	SZEROKOŚĆ PRĘTA	DŁUGOŚĆ PRĘTA	ILOŚĆ W ELEMENTIE	ILOŚĆ CAŁKOWITA	STALA A-II	
NAZWA	ILOŚĆ							DŁUGOŚĆ OGÓLNA	
								Φ10	Φ12
	szt		mm	m	szt	szt	m		
ścianka czołowa	2	WEDŁUG RYSUNKU	1	12	2,90	22	44		127,60
		WEDŁUG RYSUNKU	2	12	2,20	30	60		132,00
		WEDŁUG RYSUNKU	3	12	1,10	8	16		17,60
		WEDŁUG RYSUNKU	4	10	1,32	21	42	55,4	
DŁUGOŚĆ OGÓLNA							m	55,4	277,2
MASA 1mb PRĘTA							kg	0,616	0,888
MASA OGÓLNA							kg	34,2	246,2
MASA CAŁKOWITA							kg	291,52	
D0 WYNIKU KOŃCOWEGO DODANO 4% NA EWENTUALNE STRATY PRZY CIĘCIACH PRĘTÓW									


**Zbrojenie ścianki czołowej (szt.2)**  
na ist. przepuszcie Ø1000  
skala 1:50

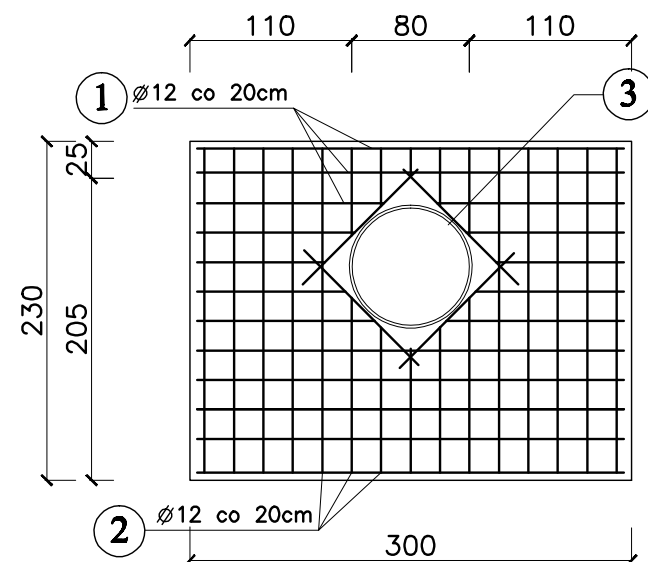


### Szczegół montażu barieroporęczy skala 1:25

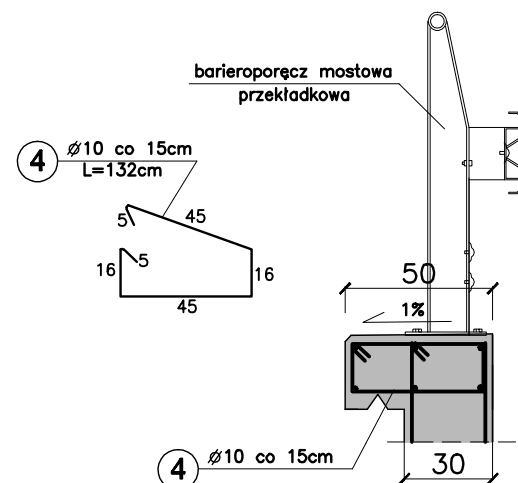

**BETON B30 (C25/C30)**  
**A-II (18G2-b)**

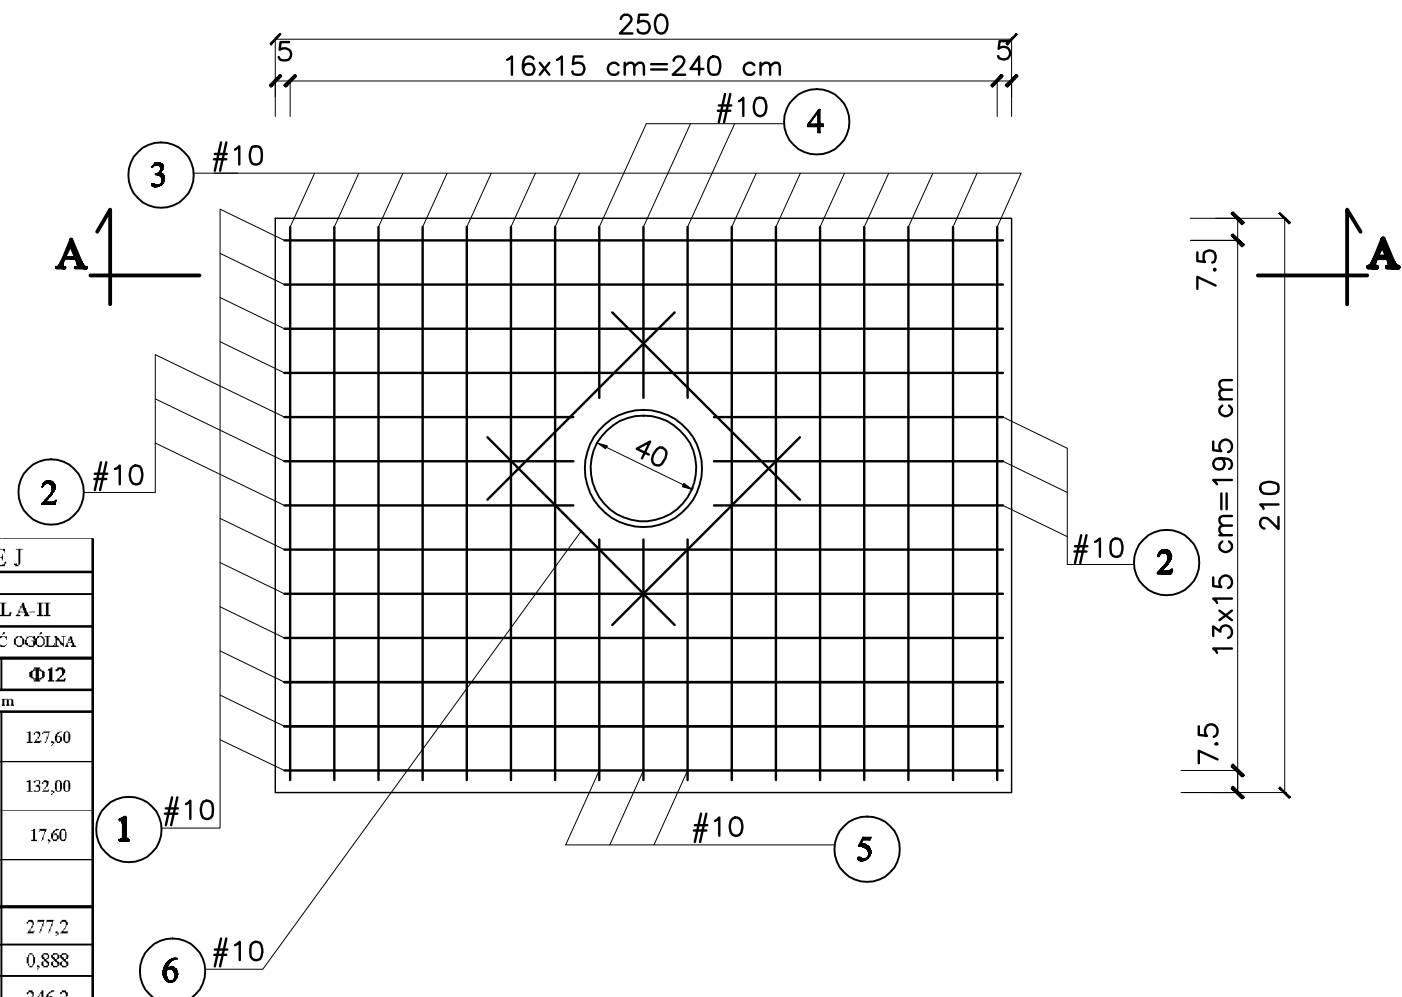**skala 1:25**

### Przekrój A-A

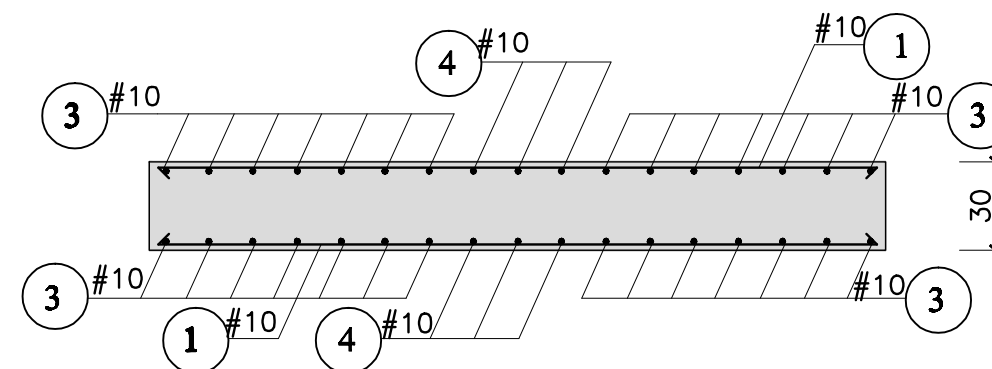

<b>Wykonawca:</b>	<b>FIRMA PROJEKTOWA "KONSPRO"; Oświęcim, ul. Ceglana 3</b>		
<b>Inwestor:</b>	<b>ZARZĄD DRÓG POWIATOWYCH W BIELSKU-SZALEM UL. KACHELA BIELSKO-SZALA 43-582</b>		
<b>Temat:</b>	<b>PROJEKT BUDOWLANO-WYKONAWCZY PRZEBUDOWY DROGI POWIATOWE 4482S HAŁCZÓW-KOZY-PODLESIE, UL. JANA III SOBIESKIEGO WRAZ Z ODWODNIENIEM I OŚWIETLENIEM W KOZACH</b>		<b>Data:</b>  <b>07.2012r</b>
<b>Tytuł cytuł:</b>	<b>ŚCIANKA CZOŁOWA</b>		<b>Skala:</b>  <b>1:50:25</b>
<b>Projektował os. drugowa:</b>	<b>inż. Janusz Baran Upz. w spec. Inwest.-bud. Nr 345/2002</b>	<b>Podpis:</b>	<b>Nr rys.:</b>  <b>12</b>
<b>Sprawdził os. drugowa:</b>	<b>mgr inż. Jolanta Majewska Nr upz. w spec. drog. 247/94 B-B</b>	<b>Podpis:</b>	
			<b>KONSPRO</b>