


PRZEKRÓJ POPRZECZNY, W PRZĘŚLE

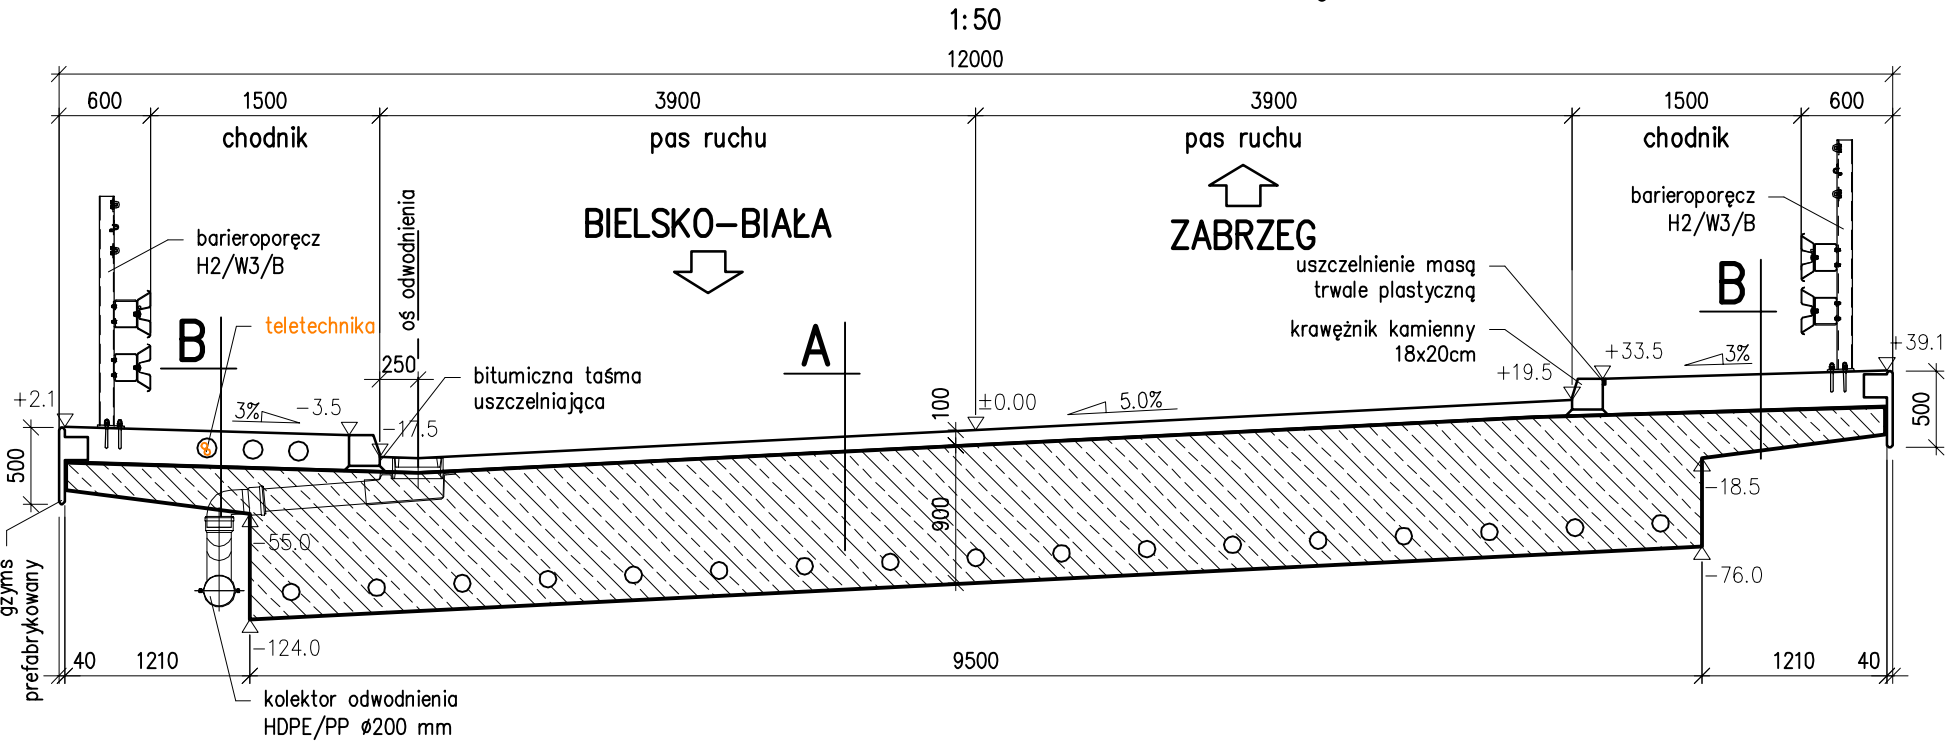

A

w-wa ścieralna SMA 11, 4 cm
w-wa wiążąca asfalt twardolany MA 11, 5cm
papa zgrzewalna, 0,5 cm (jedna warstwa)
płyta sprężona B45 (C35/45), 90 cm

B

nawierzchnia – emulsja bitumiczna, 0,5 cm
kapa żelbetowa B35 (C30/37), 23 cm
papa zgrzewalna, 1 cm (dwie warstwy)
wspornik żelbetowy B45 (C35/45), 18–30 cm

Element	DANE MATERIAŁOWE		
	Beton	Stal zbrojeniowa	Stal sprężająca
Ustrój nośny	B45 (C35/45)	A-IIIIN	19L0.6”
Fundamenty, przyczółki	B35 (C30/37)	A-IIIIN	
Pale fundamentowe	B25 (C20/25)	A-IIIIN, A-I	
Płyty przejściowe	B35 (C30/37)	A-IIIIN	
Kapy chodnikowe	B35 (C30/37)	A-IIIIN	
Beton wyrównawczy	B15 (C12/15)		

DANE BUDOWLANE	
Rodzaj konstrukcji	płyta sprężona, kablobetonowa, swobodnie podparta
Klasa obciążenia	klasa obc. "B" wg PN-85/S-10030
Klasa drogi na obiekcie	Z
Długość / szerokość	22,725m / 12,00m
Wysokość konstrukcyjna	1,24 m
Kąt skrzyżowania	64 deg
Prześwit pionowy (min)	skrajnia pod obiektem: Q0,5%, prześwit 1,29/19,00 m

UWAGI:

INWESTOR:
ZARZĄD DRÓG POWATOWYCH w BIELSKU-BIAŁEJ
ul. T. Regera 81, 43-382 Bielsko-Biała, www.zdp.powiat.bielsko.pl
tel.: 033 8184033, fax.: 033 8183474, e-mail: drogi@zdp.powiat.bielsko.pl


POWIAT BIELSKI

JEDNOSTKA PROJEKTOWA:
Biuro Projektowe TOKBUD
oś. A. Biernackiego 94, 44-370 Pszów, www.tokbud.com.pl
tel.: 0 698 248 000, fax.: 032 7206165, e-mail: biuro@tokbud.com.pl


TOKBUD

Branża: MOSTY

Stadium: PB

Wersja: 1

Obiekt (nazwa):
ROZBIÓRKA STAREGO I BUDOWA NOWEGO OBIEKTU MOSTOWEGO
W CIĄGU DROGI POWATOWEJ 4425S CZECHOWICE-ZABRZEG-MIĘDZYRZECZE
-WAPIENICA, UL. CENTRALNA W MIĘDZYRZECZU (km 10+800)

Tytuł rysunku:
RYSUNEK OGÓLNY – PRZEKRÓJ POPRZECZNY

Rys.nr:
6

Skala:
1:100

Funkcja:
Tytuł, Imię, Nazwisko:

Data:

Specjalność:

Numer uprawnień:

Podpis:

Projektował:
mgr inż. Krzysztof TOKAREK

12.2014

mosty

SLK/2562/PWOM/09



Sprawdził:
inż. Sebasian ADAMSKI

12.2014

konstr-bud.

250/2001



Opracował:

Niniejsza dokumentacja stanowi własność B. P. TOKBUD i jest chroniona Ustawą o Prawie Autorskim z 1994r. (Dz. U. Nr 24,poz.83).
Udostępnianie osobom trzecim lub kopiowanie metodami mechanicznymi i elektronicznymi wymaga pisemnej zgody B. P. TOKBUD.