

541.223.111.1 541.223.111.2



- przebudowa istn. przepustu i zarurowanie rowu - wykonana we wcześniejszym opracowaniu (pozw. bud. nr 496/11 z dnia 30 marca 2011 r.; decyzja pozwolenia wodno-prawnego nr OS.WO.6341.6.2012.PP z dnia 24.02.2012 r. ; opinia ZUDP nr 273/10 z dnia 08.12.2010 r.)



- przebudowa istn. przepustu sklepionego o szer. 1,5 m i wysokości 1,5 m na przepust ramowy o szerokości 2,0 m i wysokości 1,5 m



- nowa pełna konstrukcja jezdni



- wyrównanie i nakładka

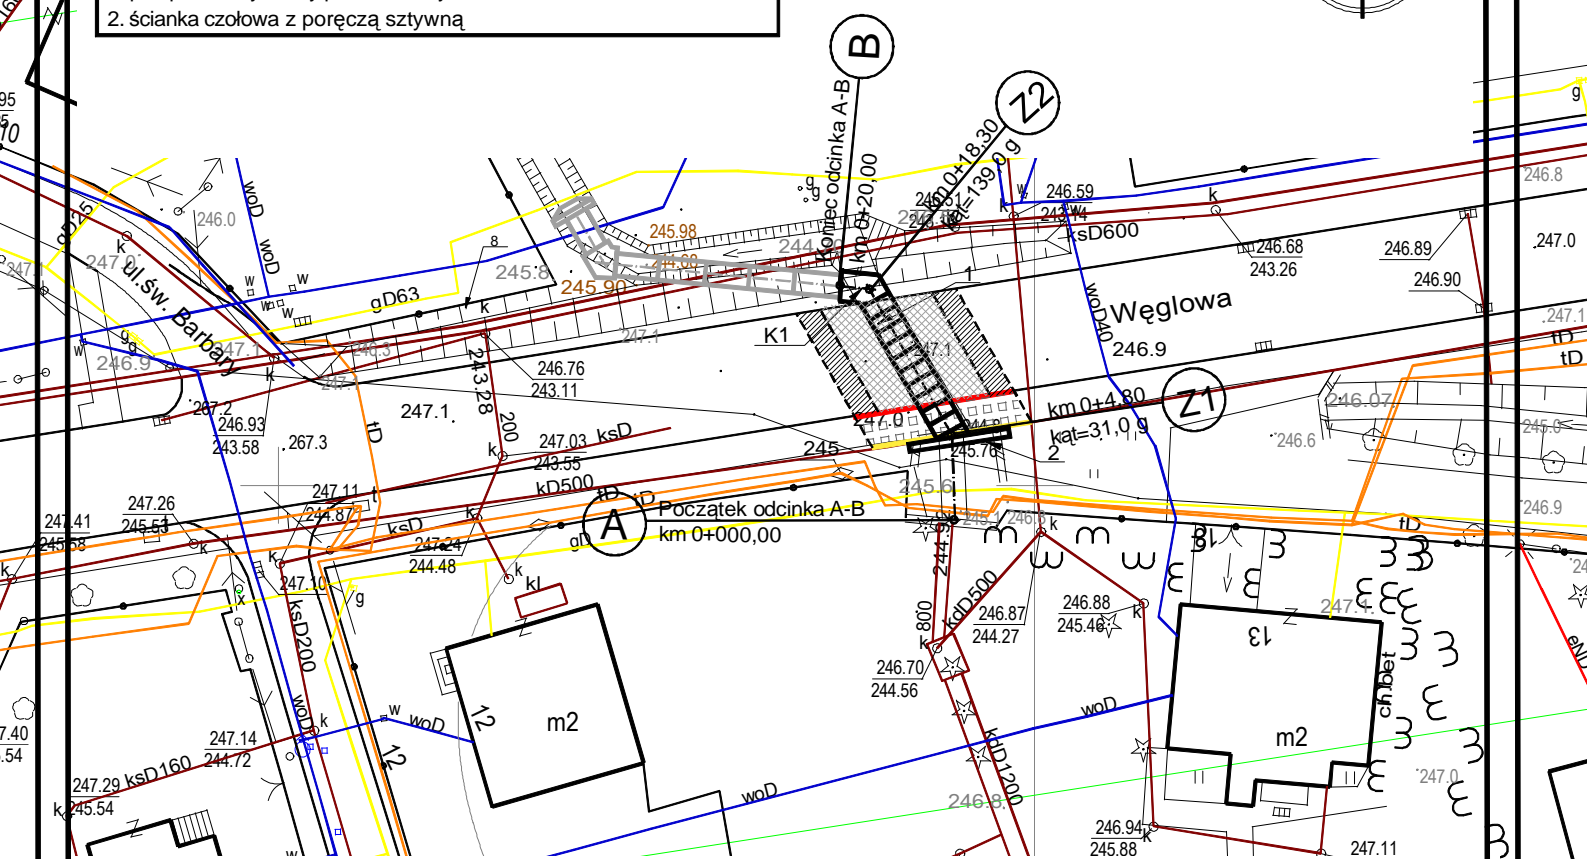
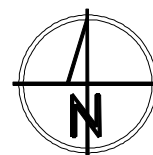




- odtworzenie nawierzchni istn. chodnika

WYSZCZEGÓLNIENIE:

K1 - komora połączeniowa

1. przepust skrzynkowy prefab. o wym. wew. 2000x1500 mm. 10 szt.
2. ścianka czołowa z poręczą sztywną



BRANŻA :	DATA :	PROJEKTOWAŁ :	NR UPR.	PODPIS :	Temat : P.B.W. przebudowy istniejącego przepustu drogowego w ciągu drogi powiatowej nr 4447S (ul. Węglowa) w Czechowicach-Dziedzicach w rejonie skrzyżowania z ulicą Barbary	
1. Drogowa	05.2014	mgr inż. B. Markowski	873/93		Treść : Plan sytuacyjny	
2. Drogowa	05.2014	mgr inż. Marek Putra				
3. Drogowa						
4. Sprawdzający					NUMER UMOWY : 15/2014	SKALA : 1:500
5. Teletechniczna						NUMER RYSUNKU : 2
6. Drogowa					PRACOWNIA PROJEKTOWO - USŁUGOWA " RONDO " tel. 032 353-20-37 , faks 032 353-20-41 , 0501-79-78-82 , e-mail : bmarkowski@wp.pl	