

LEGENDA:

541.223.111.1 541.223.111.2



- przebudowa istn. przepustu i zarurowanie rowu - wykonana we wcześniejszym opracowaniu (pozw. bud. nr 496/11 z dnia 30 marca 2011 r.; decyzja pozwolenia wodno-prawnego nr OS.WO.6341.6.2012.PP z dnia 24.02.2012 r. ; opinia ZUDP nr 273/10 z dnia 08.12.2010 r.)



- przebudowa istn. przepustu sklepionego o szer. 1,5 m i wysokości 1,5 m na przepust ramowy o szerokości 2,0 m i wysokości 1,5 m



- nowa pełna konstrukcja jezdni



- wyrównanie i nakładka



- odtworzenie nawierzchni istn. chodnika

4-1995

- krawężnik betonowy 15/30 wystający 12 cm.

- obrzeże betonowe 8/25

- działka zajęta pod inwestycję

- granica własności



- istniejąca sieć energetyczna

- istniejąca sieć wodociągowa

- istniejąca sieć gazociągowa

- istniejąca sieć teletechniczna

- istniejąca sieć kanalizacyjna

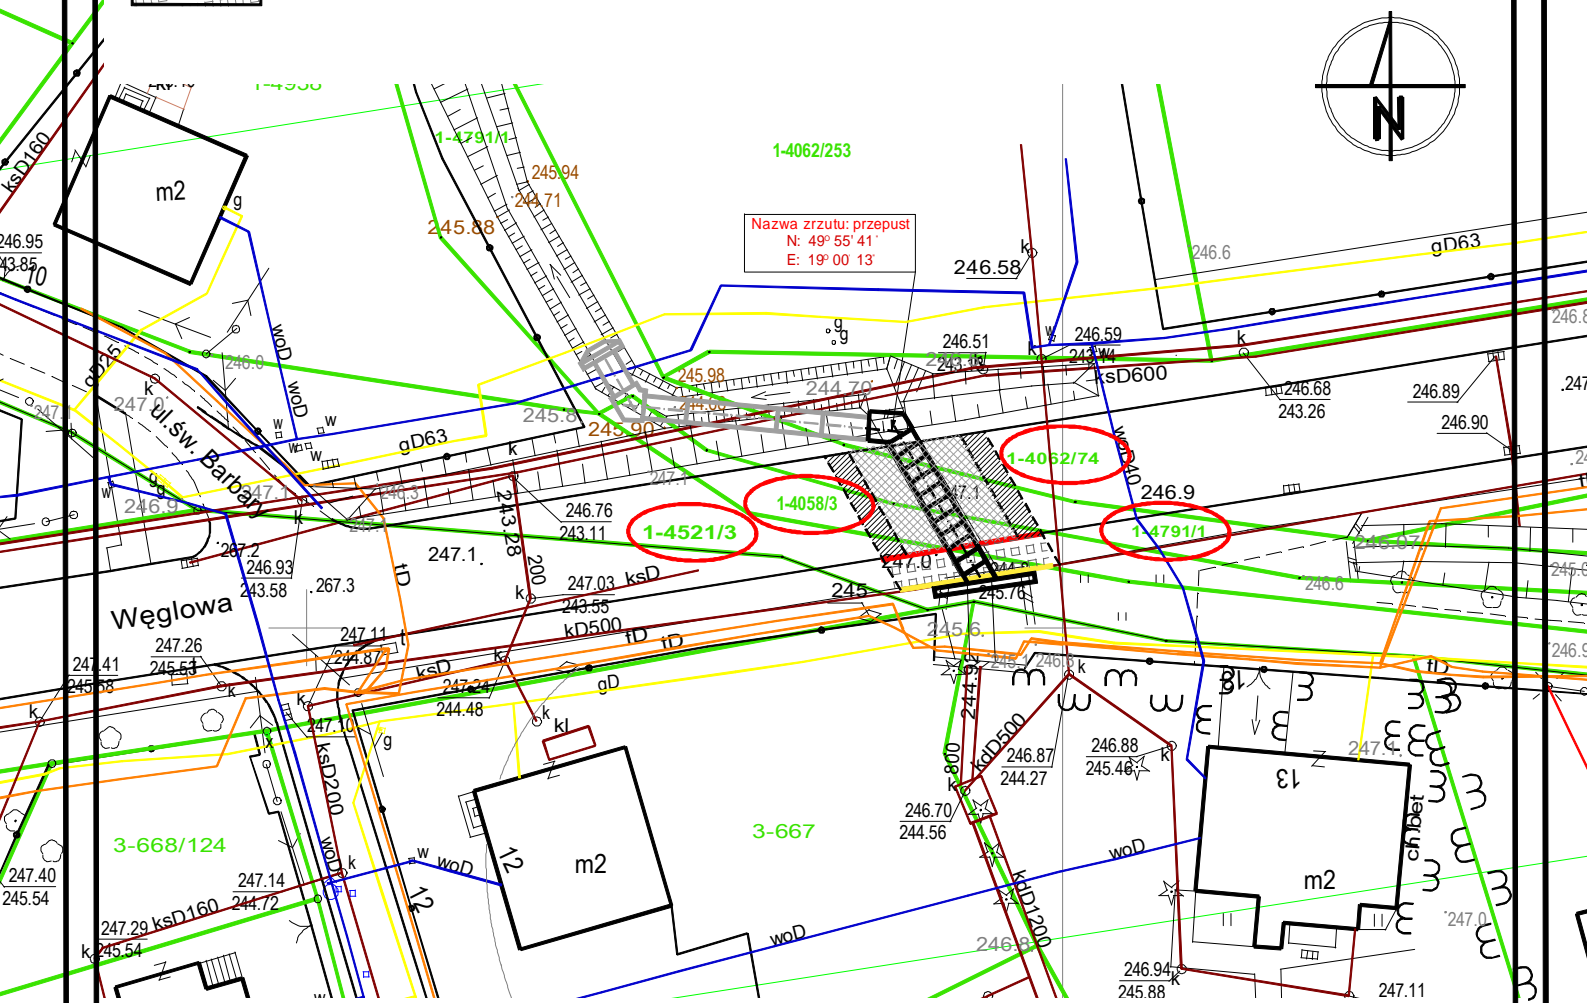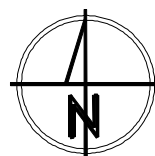

BRANŻA :	DATA :	PROJEKTOWAŁ :	NR UPR.	PODPIS :	Temat :	
1. Drogowa	05.2014	mgr inż. B. Markowski	873/93	<i>[Signature]</i>	P.B.W. przebudowy istniejącego przepustu drogowego w ciągu drogi powiatowej nr 4447S (ul. Węglowa) w Czechowicach-Dziedzicach w rejonie skrzyżowania z ulicą Barbary	
2. Drogowa	05.2014	mgr inż. Marek Putra		<i>[Signature]</i>		
3. Drogowa						
4. Sprawdzający					Treść : Projekt zagospodarowania	
5. Teletechniczna					NUMER UMOWY : 15/2014	SKALA : 1:500
6. Drogowa						NUMER RYSUNKU : 5
					PRACOWNIA PROJEKTOWO - USŁUGOWA " RONDO "	
					tel. 032 353-20-37, faks 032 353-20-41, 0501-79-78-82, e-mail : bmarkowski@wp.pl	