

6. istniejący przepust pod ul. Węglową 1500 wys. 1200 (gruszka)
7. palisada betonowa 100/20/17,5 cm
8. ściek prefabrykowany 60/20 cm.

541.223.111.1 541.223.111.2




LEGENDA:

B-25 B-33

- oznakowanie pionowe na czas robót

40

- oznakowanie pionowe istniejące

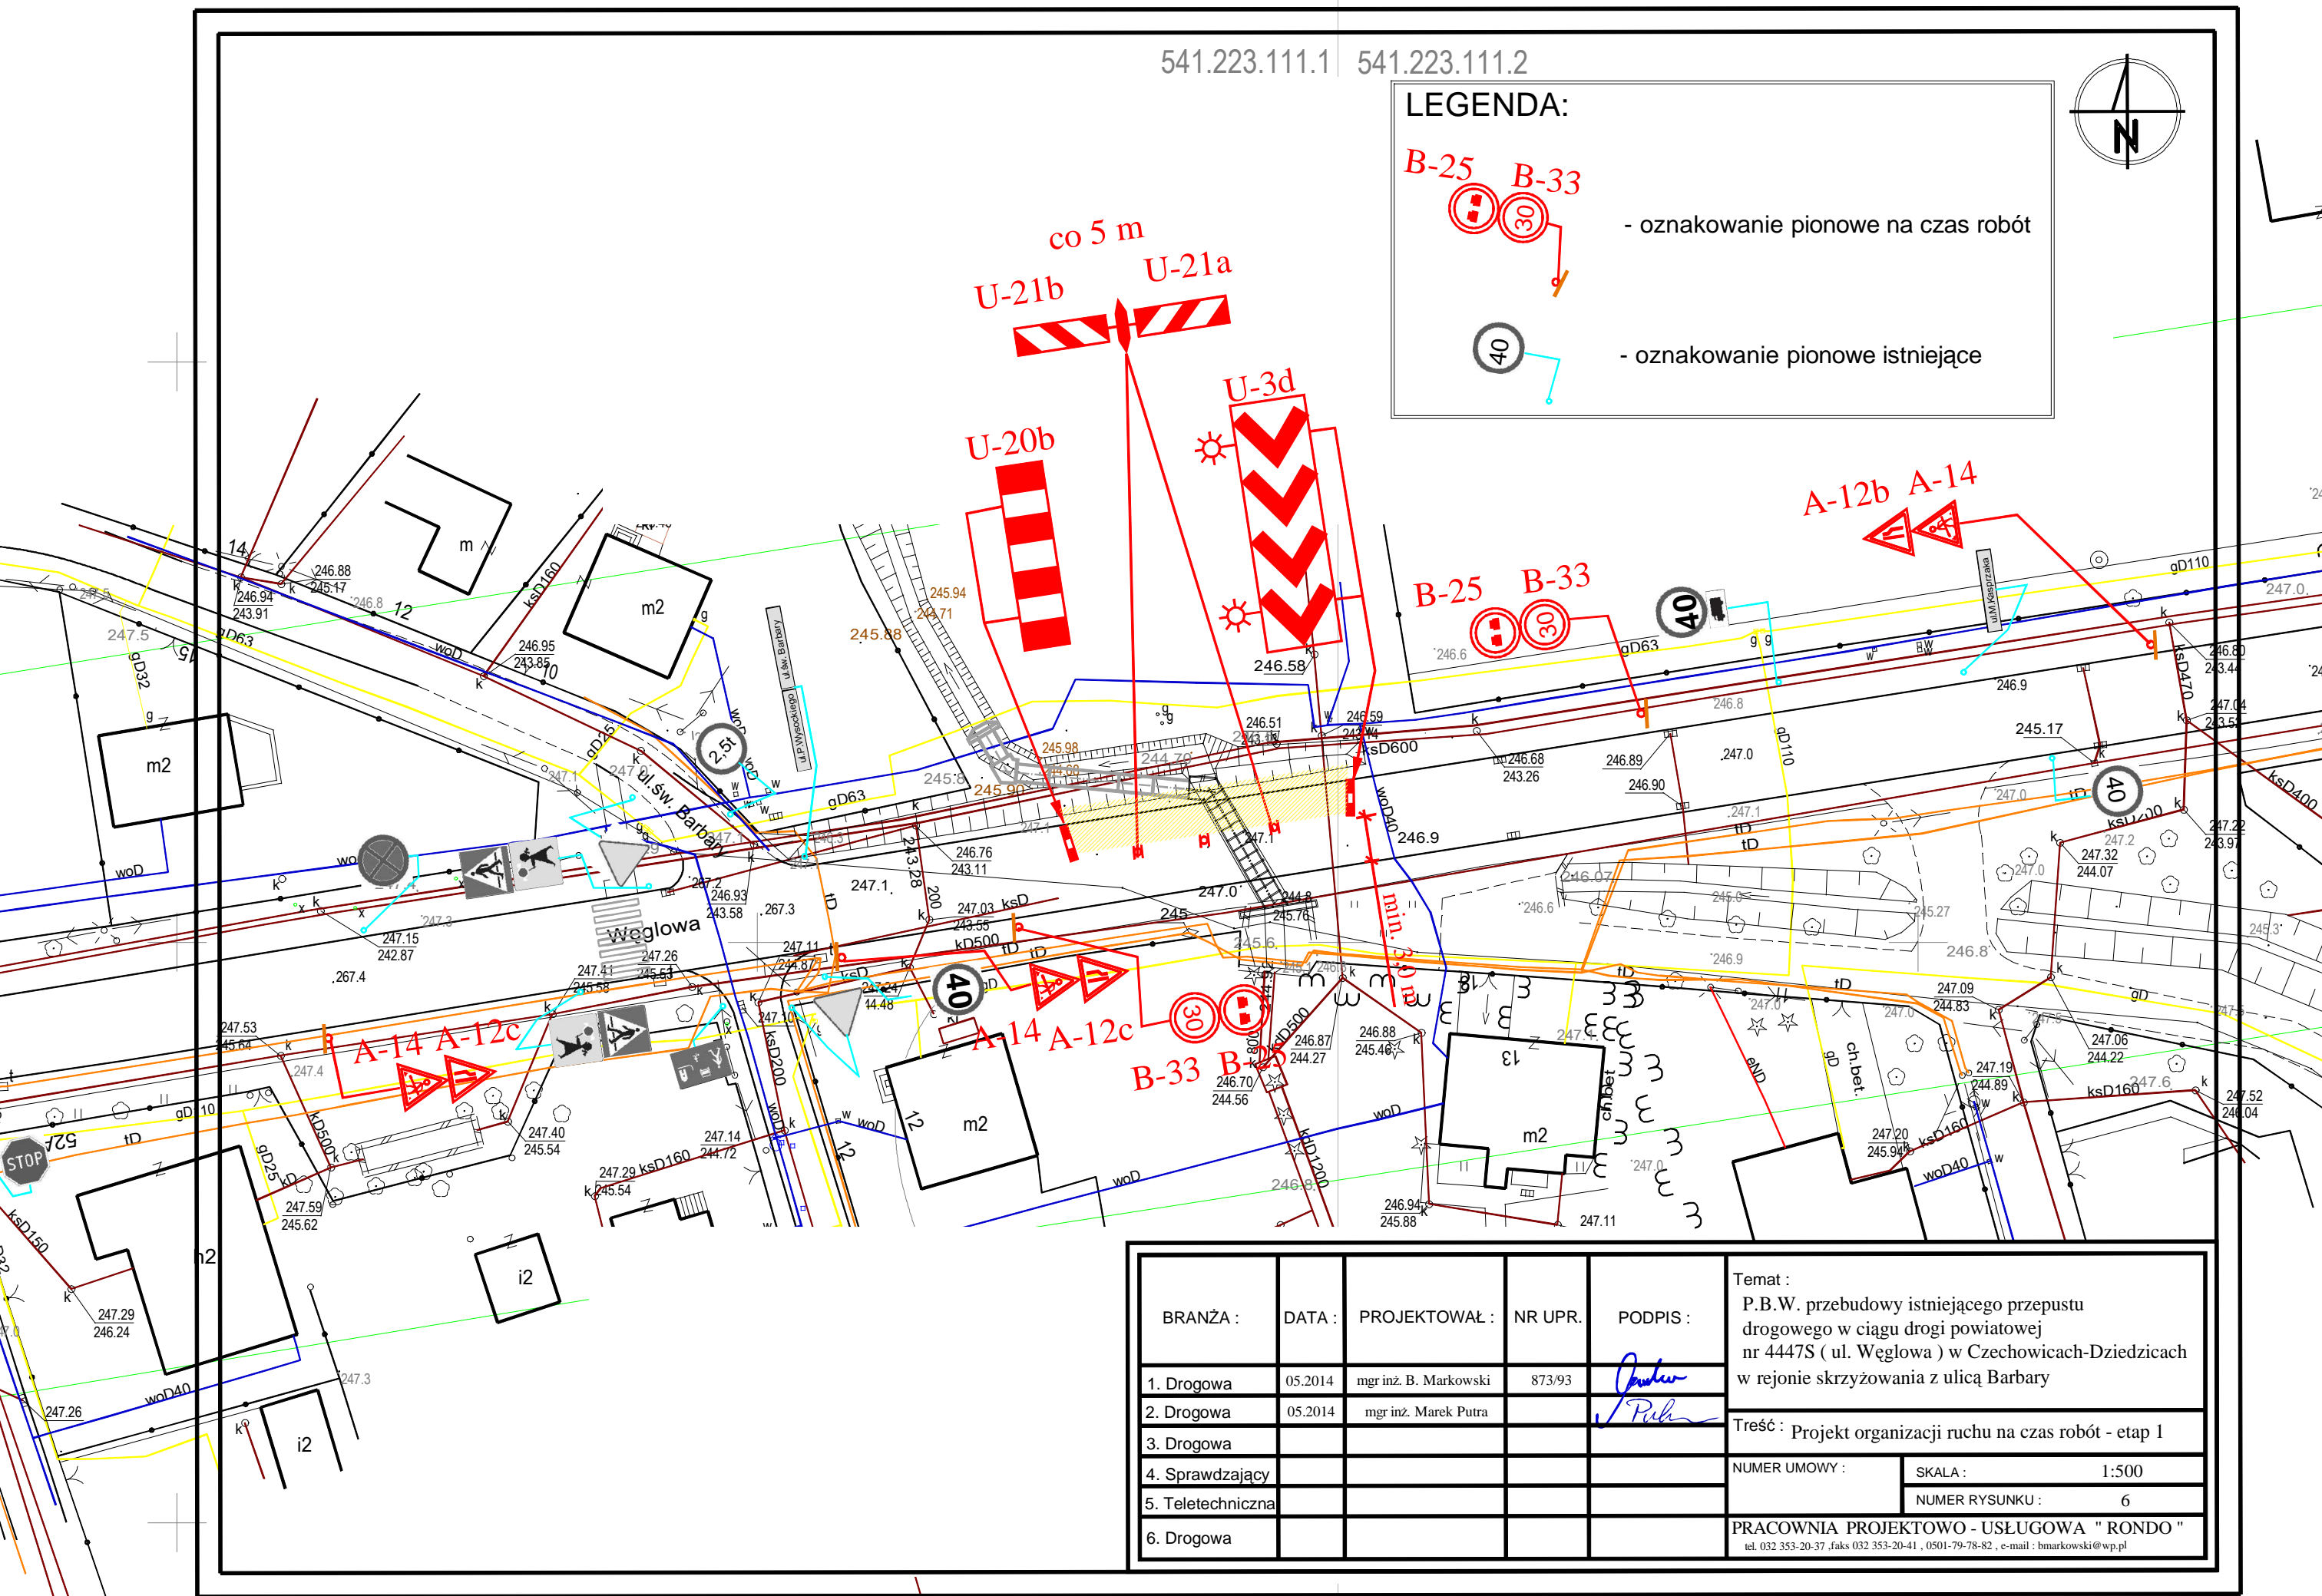

BRANŻA :	DATA :	PROJEKTOWAŁ :	NR UPR.	PODPIS :	Temat : P.B.W. przebudowy istniejącego przepustu drogowego w ciągu drogi powiatowej nr 4447S (ul. Węglowa) w Czechowicach-Dziedzicach w rejonie skrzyżowania z ulicą Barbary	
1. Drogową	05.2014	mgr inż. B. Markowski	873/93		Treść : Projekt organizacji ruchu na czas robót - etap 1	
2. Drogową	05.2014	mgr inż. Marek Putra				
3. Drogową					NUMER UMOWY :	SKALA : 1:500
4. Sprawdzający						NUMER RYSUNKU : 6
5. Teletechniczna					PRACOWNIA PROJEKTOWO - USŁUGOWA " RONDO "	
6. Drogową						

tel. 032 353-20-37, faks 032 353-20-41, 0501-79-78-82, e-mail: bmarkowski@wp.pl