



B-B
OGRODZENIE SIATKOWE - PRZĘŚŁO TYPOWE
SKALA 1:50

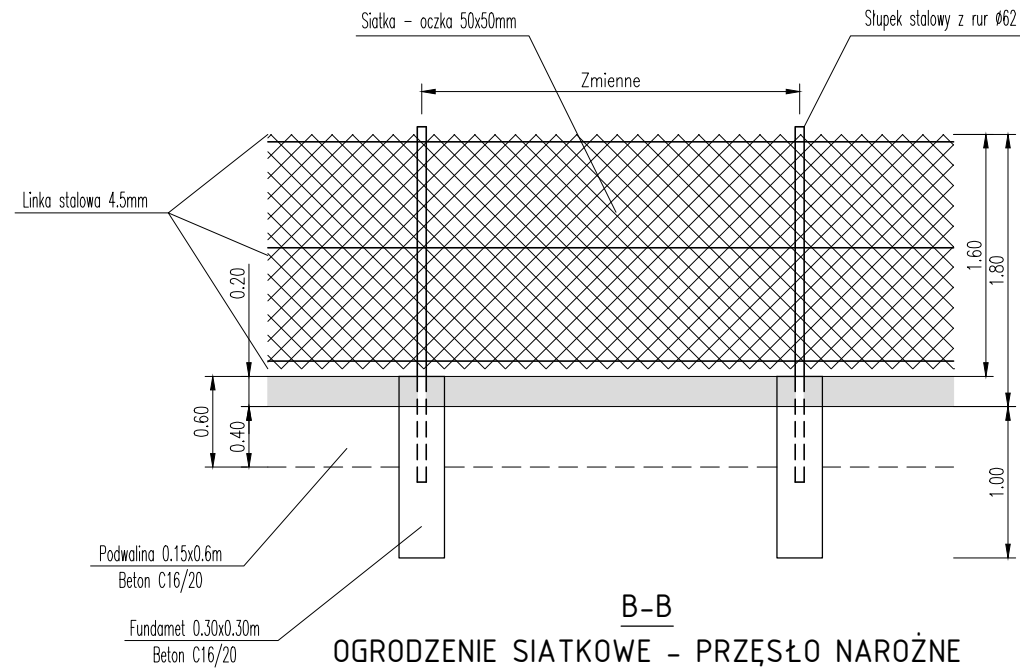

B-B
OGRODZENIE SIATKOWE - PRZĘŚŁO NAROŻNE
SKALA 1:50

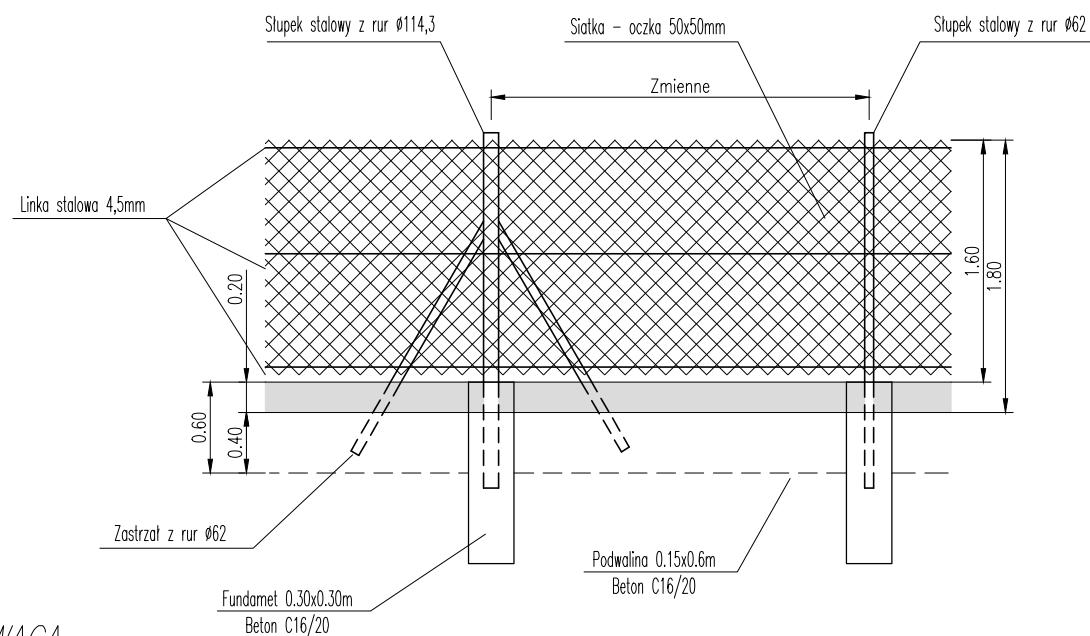

UWAGA

1. Wymiary, typ ogrodzenia oraz kolorystykę dopasować do stanu rzeczywistego na budowie.
2. Ogrodzenie, bramy, furtki montować zgodnie z zaleceniem producenta.

Ogrodzenie z siatki



Szerokość podwaliny: 15cm

Beton podwaliny C16/20 o obj. 0.09m³/1mb

Stal: Drut Ø6mm, Stal A-II, siatka 150x150mm, dwa rzędy

FUNDAMENT
SKALA 1:25

A-A

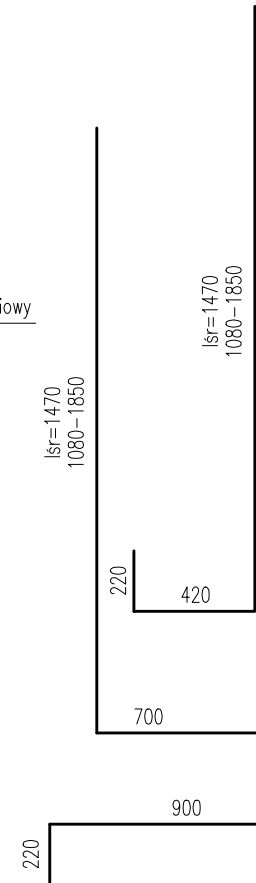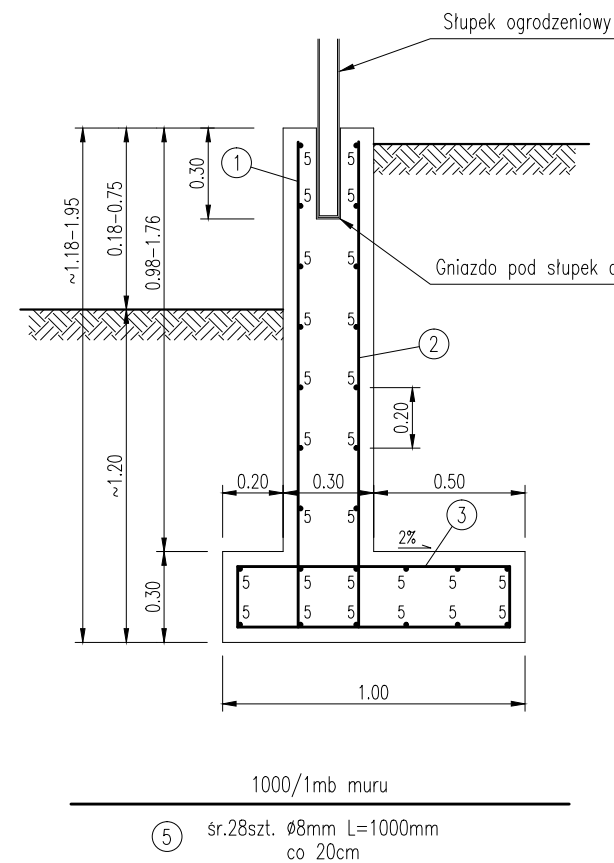

FUNDAMENT (Zestawienie na 1mb)

Poz. nr	Ø [mm]	Ilość	Długość [cm]	Długość całkowita [m]	
				Ø12	Ø8
1	8	5	śr.239		12.0
2	12	5	śr.211	10.6	
3	12	5	1.34	6.7	
5	8	28	100		28.0
RAZEM [m]				17.3	40.0
CIĘŻAR 1m				0,888	0,395
RAZEM [kg]				15.4	15.8
CĘŻAR OGÓŁEM [kg]				31.2	

UWAGA!

1. W MURZE FUNDAMENTOWYM WYKONAĆ OTWORY POD ISTNIEJĄCE I PROJEKTOWANE SIECI UZBROJENIA TERENU.
2. SIECI UZBROJENIA TERENU PRZES MUR PROWADZIĆ RURACH OSŁONOWYCH ZE STALI LUB PEHD.
3. ŚREDNICE OTWORU W MURZE, LOKALIZACJĘ, USTALIĆ NA BUDOWIE W ODNIESIENIU DO RZECZYWISTEJ LOKALIZACJI PRZEWODU

5szt. Ø12mm Lśr=2110mm
co 20cm

5szt. Ø8mm Lśr=2390mm
co 20cm

5szt. Ø12mm L=1340mm
co 20cm

Beton C25/30
Stal A-IIIN (BSt500S)

Inwestor: Zarząd Dróg Powiatowych ul. Regeera 81 43-382 Bielsko-Biała				Biuro projektowe: PRACOWNIA PROJEKTOWA RHR S.C. Honorata Radzio, Rafał Radzio 43-360 Bystra, ul. Handlowa 3 tel. 502-582-639	
Nazwa obiektu budowlanego: PRZEBUDOWA CIĄGU DRÓG POWIATOWYCH 1405S i 1400S W MIEJSCOWOŚCIACH BUCZKOWICE, GODZISZKA i KALNA				Branża: DROGI	
Adres obiektu budowlanego: Buczkowice				Stadium: PW	
Miejscowość: Buczkowice				Powiat: bielski	
Województwo: śląskie				Data: Październik 2015	
Nazwa rysunku: FUNDAMENT OGRODZEŃ				Skala: 1:25:50	
Funkcja: mgr inż. Rafał RADZIO, upr. SLK/0751/PWOD/05		Specjalność: Drogi		Podpis: 	
Sprawdził: mgr inż. Honorata RADZIO, upr. SLK/2653/PWOD/09		Drogi		Nr rys. 10.3	
Prawa autorskie zastrzeżone, reprodukcja lub udostępnianie osobom trzecim niniejszego rysunku lub jego części bez upoważnienia inwestora zabronione.					