

Województwo: śląskie
Powiat: bielski
Gmina: Buczkowice
Jednostka ewid.: 240203_2, Buczkowice
Dzireb: 0001 Buczkowice, 0002 Godziszka, 0003 Kalna
OK.6640.816.2015.FB

MAPA DO CELÓW PROJEKTOWYCH

Pomiar drogi na odcinku Buczkowice-Kalna 1

PRACOWNIA GEODEZYJNA
GEODA mgr inż. Magdalena Wrona
43-350 Bystra, ul. Handlowa 3
tel. 504 109 519
NIP 9371740397 REGON 072822763

Skala: 1:500
Sektory mapy rozdzielone w układzie 2000: 6.118.30.24.1.3, 6.118.30.24.3.1, 6.118.30.24.3.3,
6.117.30.04.1.1, 6.117.30.04.1.2, 6.117.30.04.1.4, 6.117.30.04.2.3, 6.117.30.04.4.1, 6.117.31.06.1.2
6.117.30.04.4.3, 6.117.30.04.3.4, 6.117.30.04.4.4, 6.117.30.05.3.3, 6.117.30.10.1.1, 6.117.31.06.1.1
6.117.30.10.1.3, 6.117.30.10.3.1, 6.117.30.10.3.2, 6.117.30.10.4.1, 6.117.30.10.2.3, 6.117.30.10.2.4,
6.117.30.10.2.2

Zakres aktualizacji:

Budynki niekwalifikujące się z gruntem.

Linie rozgraniczające nanieśione na podstawie mapy obejmującego teren polowy w gminie Buczkowice
Linie rozgraniczające nanieśione na podstawie mapy obejmującego teren polowy w gminie Buczkowice - Centrum

Granice użytków nanieśione na podstawie mapy ewidencyjnej

Granice działek w zakresie mapy nanieśione na podstawie mapy ewidencyjnej

Wykonano: 15 czerwca 2015 rok

GEODA UPRAWNIONY
mgr inż. Magdalena Wrona
nr uprawnień 20564

Starosta Bielski
Powiatowy Ośrodek Dokumentacji
Geodezyjnej i Kartograficznej


Powinno być, że niniejszy dokument został opracowany
w wyniku prac geodezyjnych i kartograficznych, w których
kierownik realizujący zawartość opracowania posiadał
materiały planimetryczne i altymetryczne

za nr P.2402. 30.15. 2431

Bielsko-Biała, dnia 31.07.2015 r. Z up. STAROSTY

Beata J. J. J.

INŻYNIER

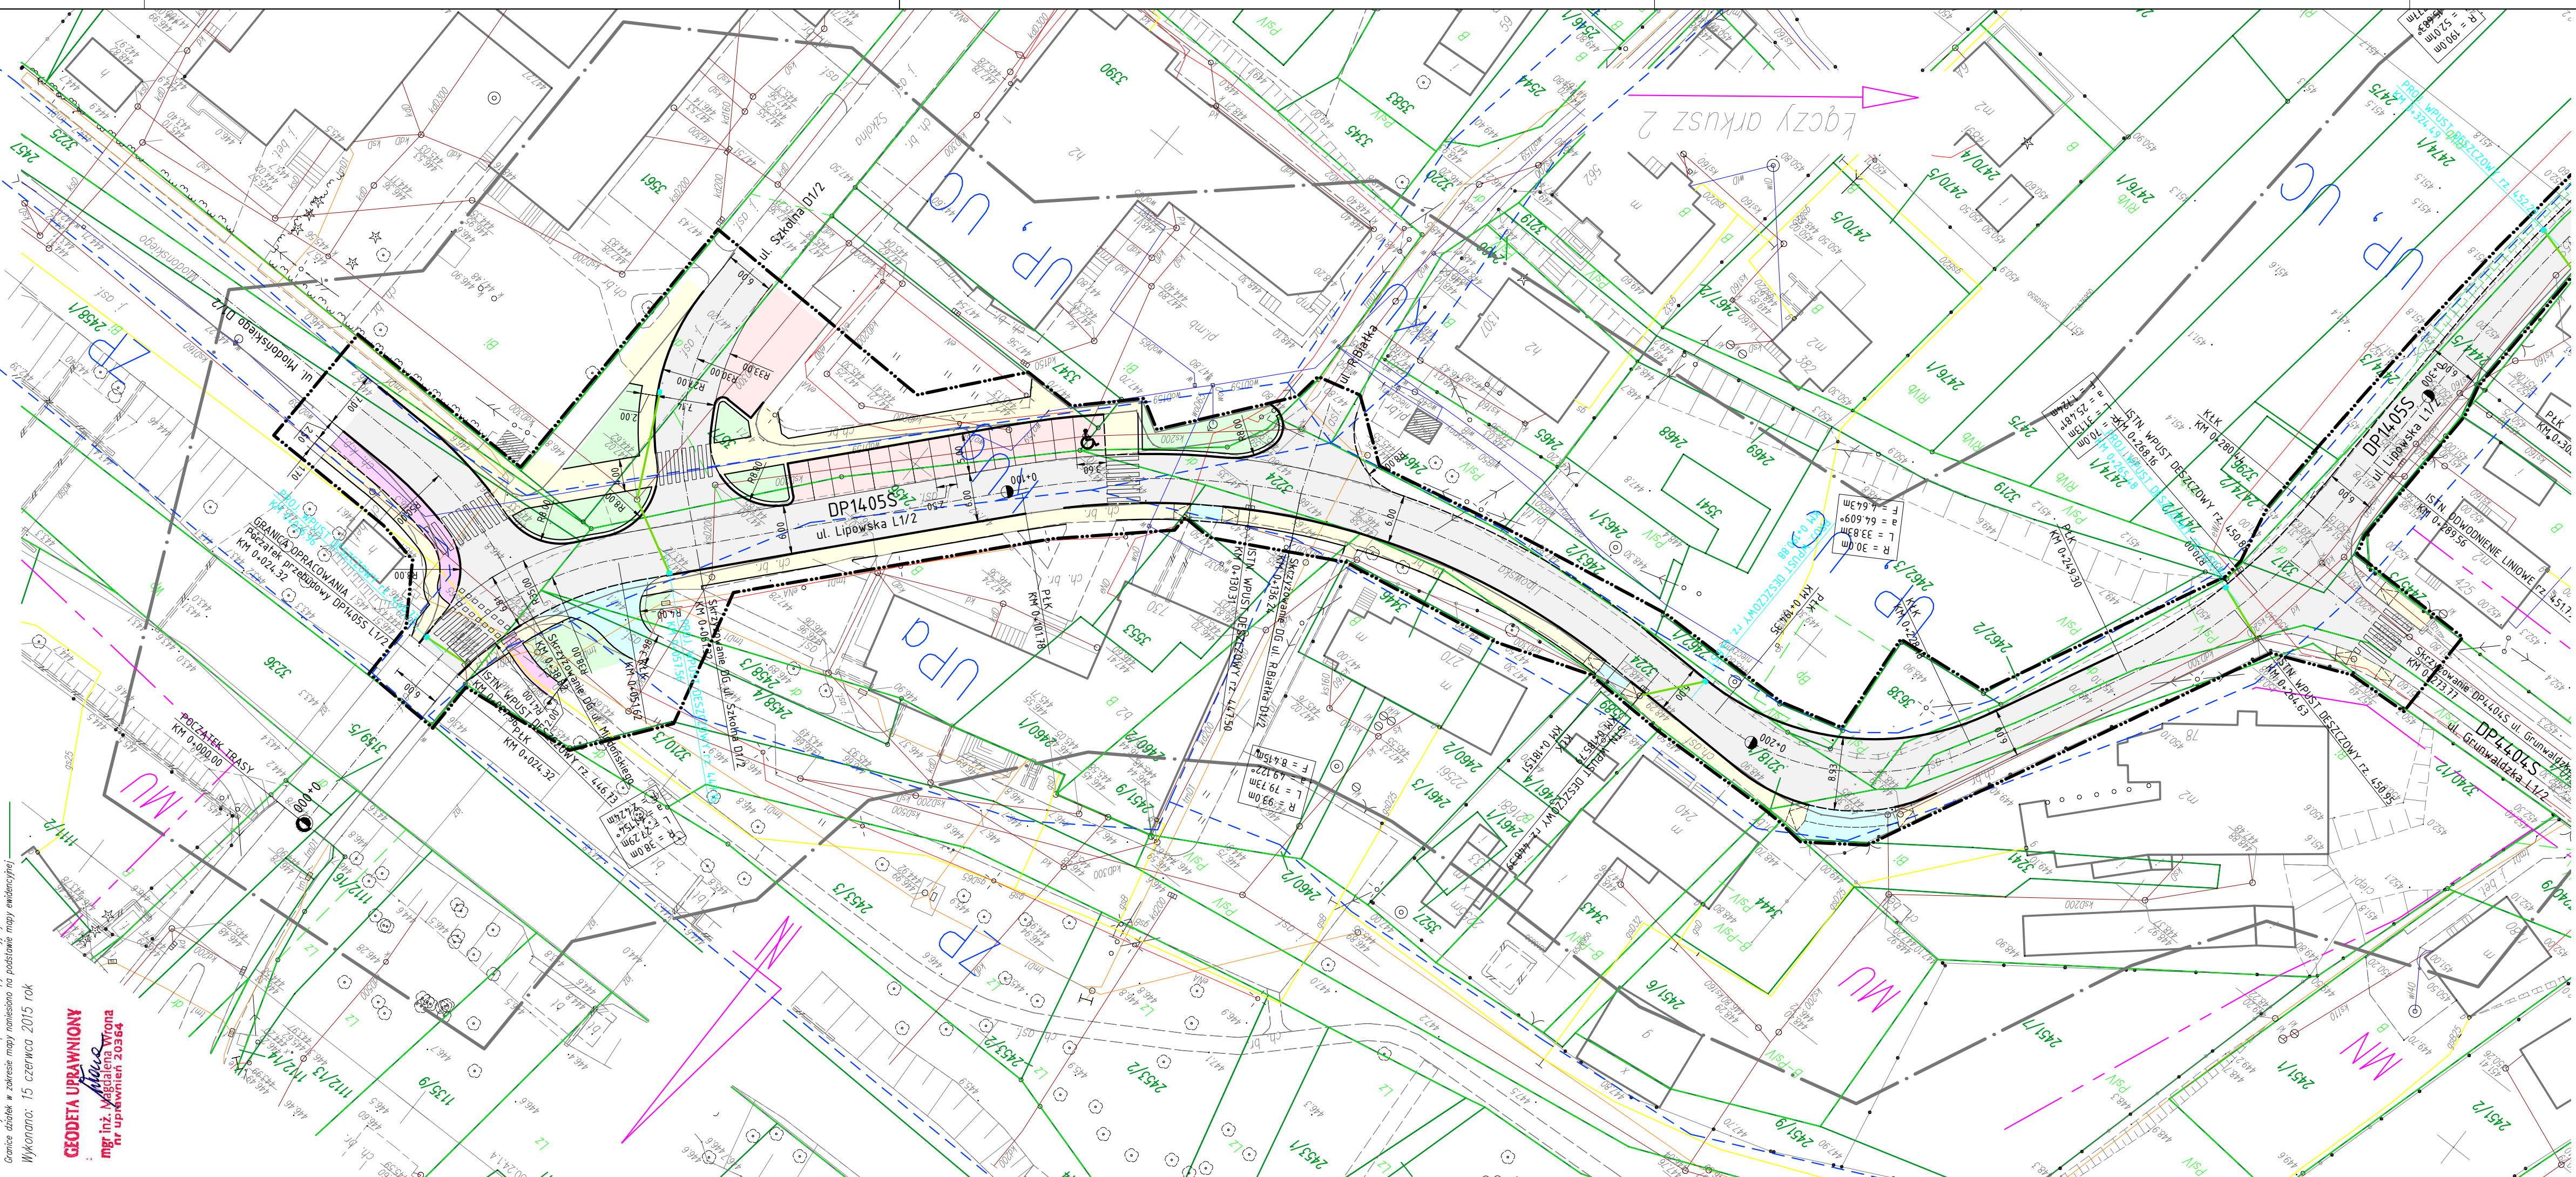

- Oznaczenia:
- Projektowane krawężniki betonowe
 - Projektowane krawężniki betonowe obniżone
 - Projektowane obrzeża chodników

- Elementy projektowane
- Wzmocnienie nawierzchni - nakładka asfaltowa
 - Lokalnie na poszerzeniach jezdni pełna konstrukcja nawierzchni
 - Przebudowywane i uzupełniane chodniki, kostka brukowa
 - Wzmocnienie nawierzchni parkingów dla sam. osobowych, nakładka asfaltowa
 - Istniejące zjazdy publiczne - przebudowa, kostka brukowa
 - Istniejące zjazdy indywidualne - przebudowa, kostka brukowa
 - Przebudowa ścieżki rowerowej
 - Zatoki autobusowe - beton
 - Wyspy przejazdowe - bruk granitowy
 - Pobocza - kruszywo
 - Trawniki
 - Projektowane wpuszczaki
 - Projektowane kanały deszczowe wraz ze studniami potęgowymi
 - Projektowane przykanaliki
 - Przebudowa ogrodzeń

- Przebudowa napowietrznych linii NN oświetlenia ulicznego
- Nowe przyłącze oświetlenia ulicznego wraz z masztami
- 201 (170) Drzewo do pozostawienia XXX - numer drzewa (YYY) - orientacyjna odległość od istn. jezdni
- 201 (170) Drzewo do likwidacji XXX - numer drzewa (YYY) - orientacyjna odległość od istn. jezdni
- 201 (170) Krzewy lub skupiska drzew do likwidacji
- Granice działek
- Granica opracowania
- Granica wniosku o pozwolenie na budowę

Inwestor: Zarząd Dróg Powiatowych ul. Regeera 81 43-382 Bielsko-Biała		 POWIAT BIELSKI		Biuro projektowe: PRACOWNIA PROJEKTOWA  Honorata Radzio, Rafał Radzio 43-360 Bystra, ul. Handlowa 3 tel. 502-582-639		
Nazwa obiektu budowlanego: PRZEBUDOWA CIĄGU DRÓG POWIATOWYCH 1405S I 1400S W MIEJSCOWOŚCIACH BUCZKOWICE, GODZISZKA I KALNA				Branża: DROGI		
				Stadium: PB		
Adres obiektu budowlanego:		Miejscowość: Buczkowice	Powiat: bielski	Województwo: śląskie	Data: Sierpień 2015	
Nazwa rysunku: PROJEKT ZAGOSPODAROWANIA TERENU DP1405S km 0+000 - km 0+300						
Funkcja:	Imię i nazwisko			Specjalność	Podpis	Nr rys.  <