




PRZESZKÓJ 1-1
SKALA 1:50

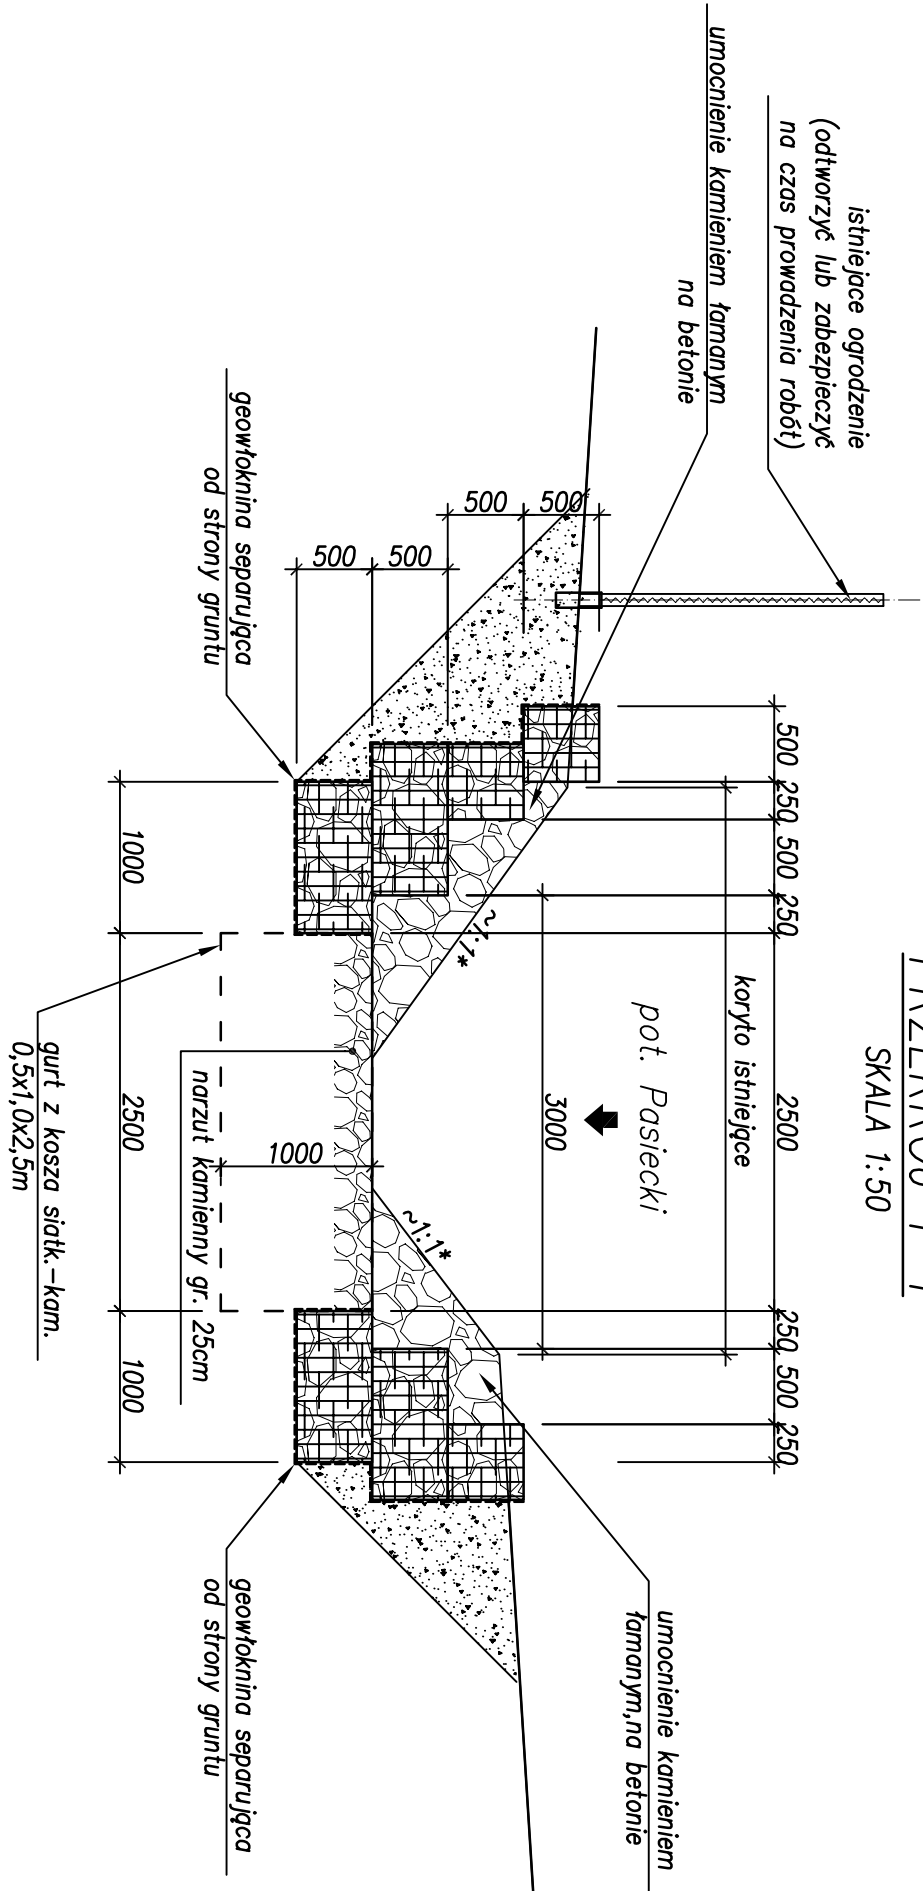


PRZESZKÓJ 2-2
SKALA 1:50

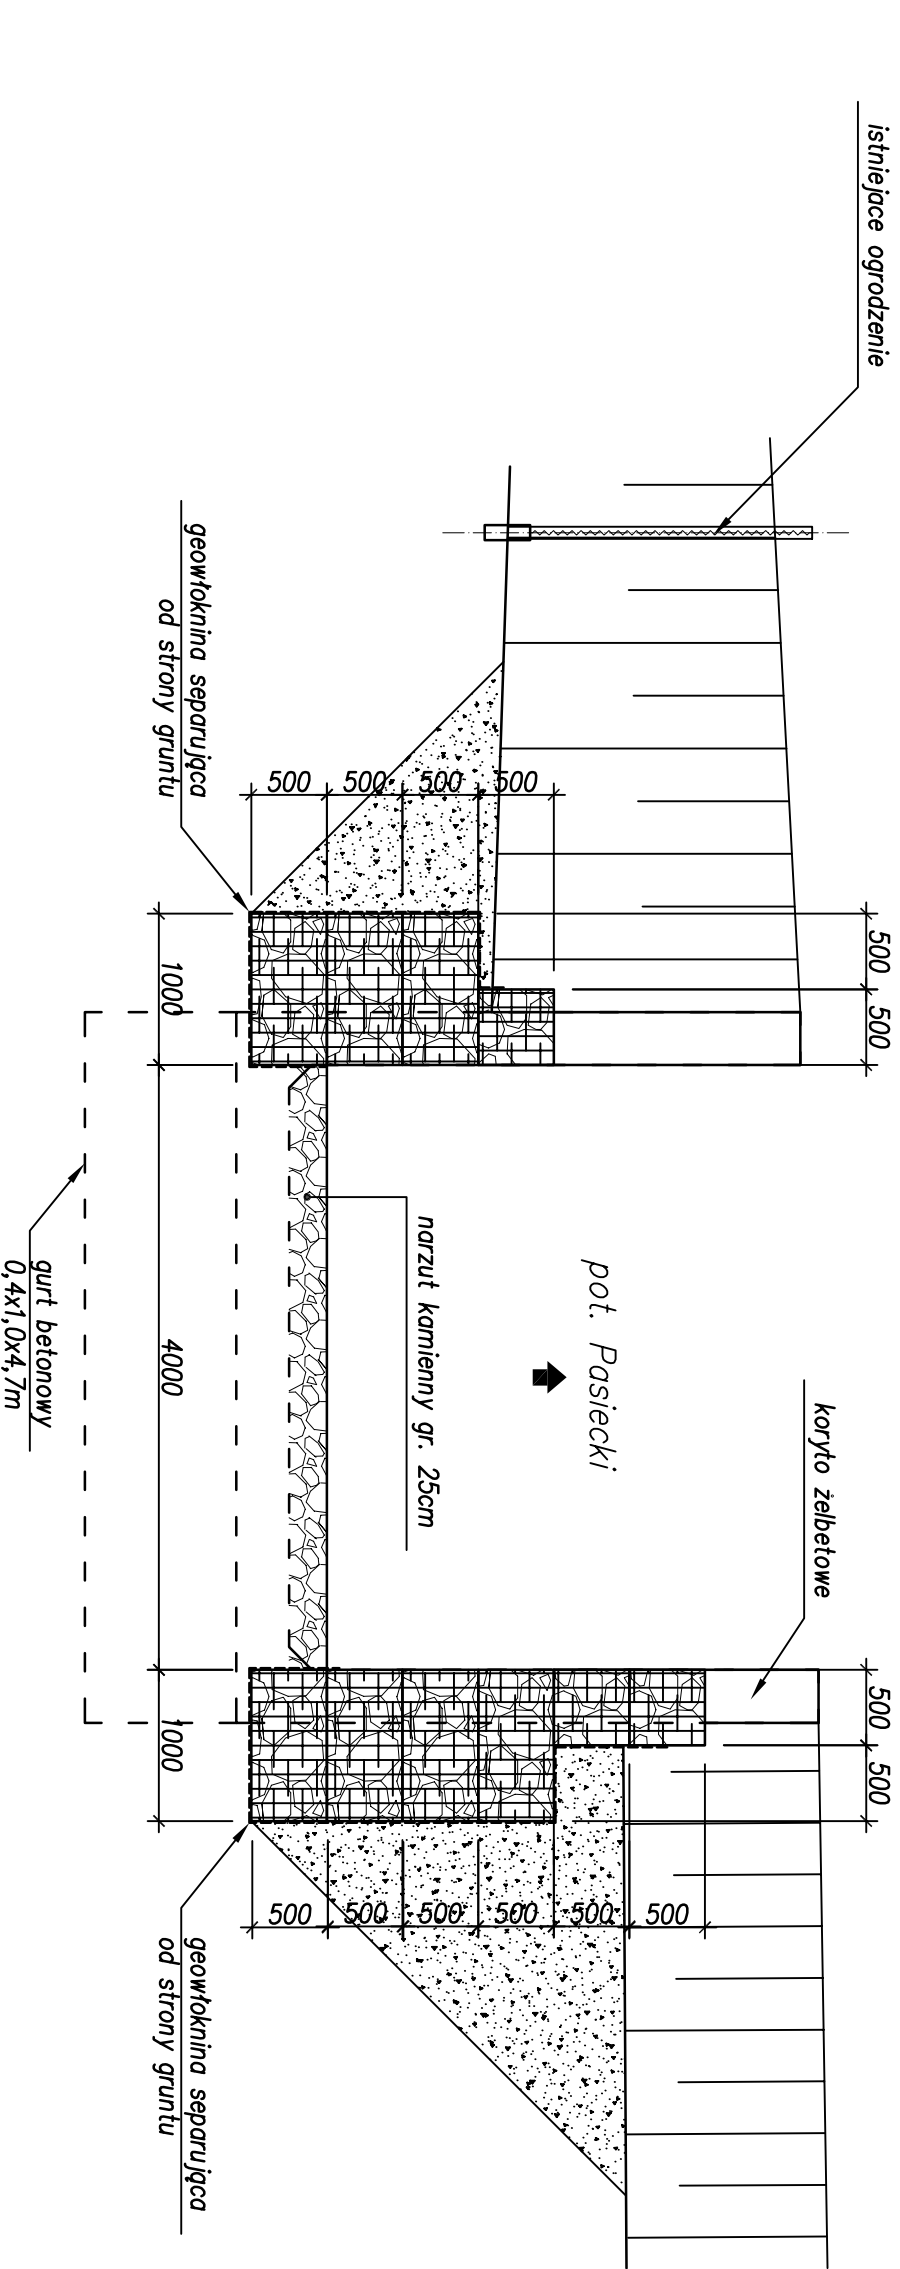

PRZESZKÓJ 3-3
SKALA 1:50

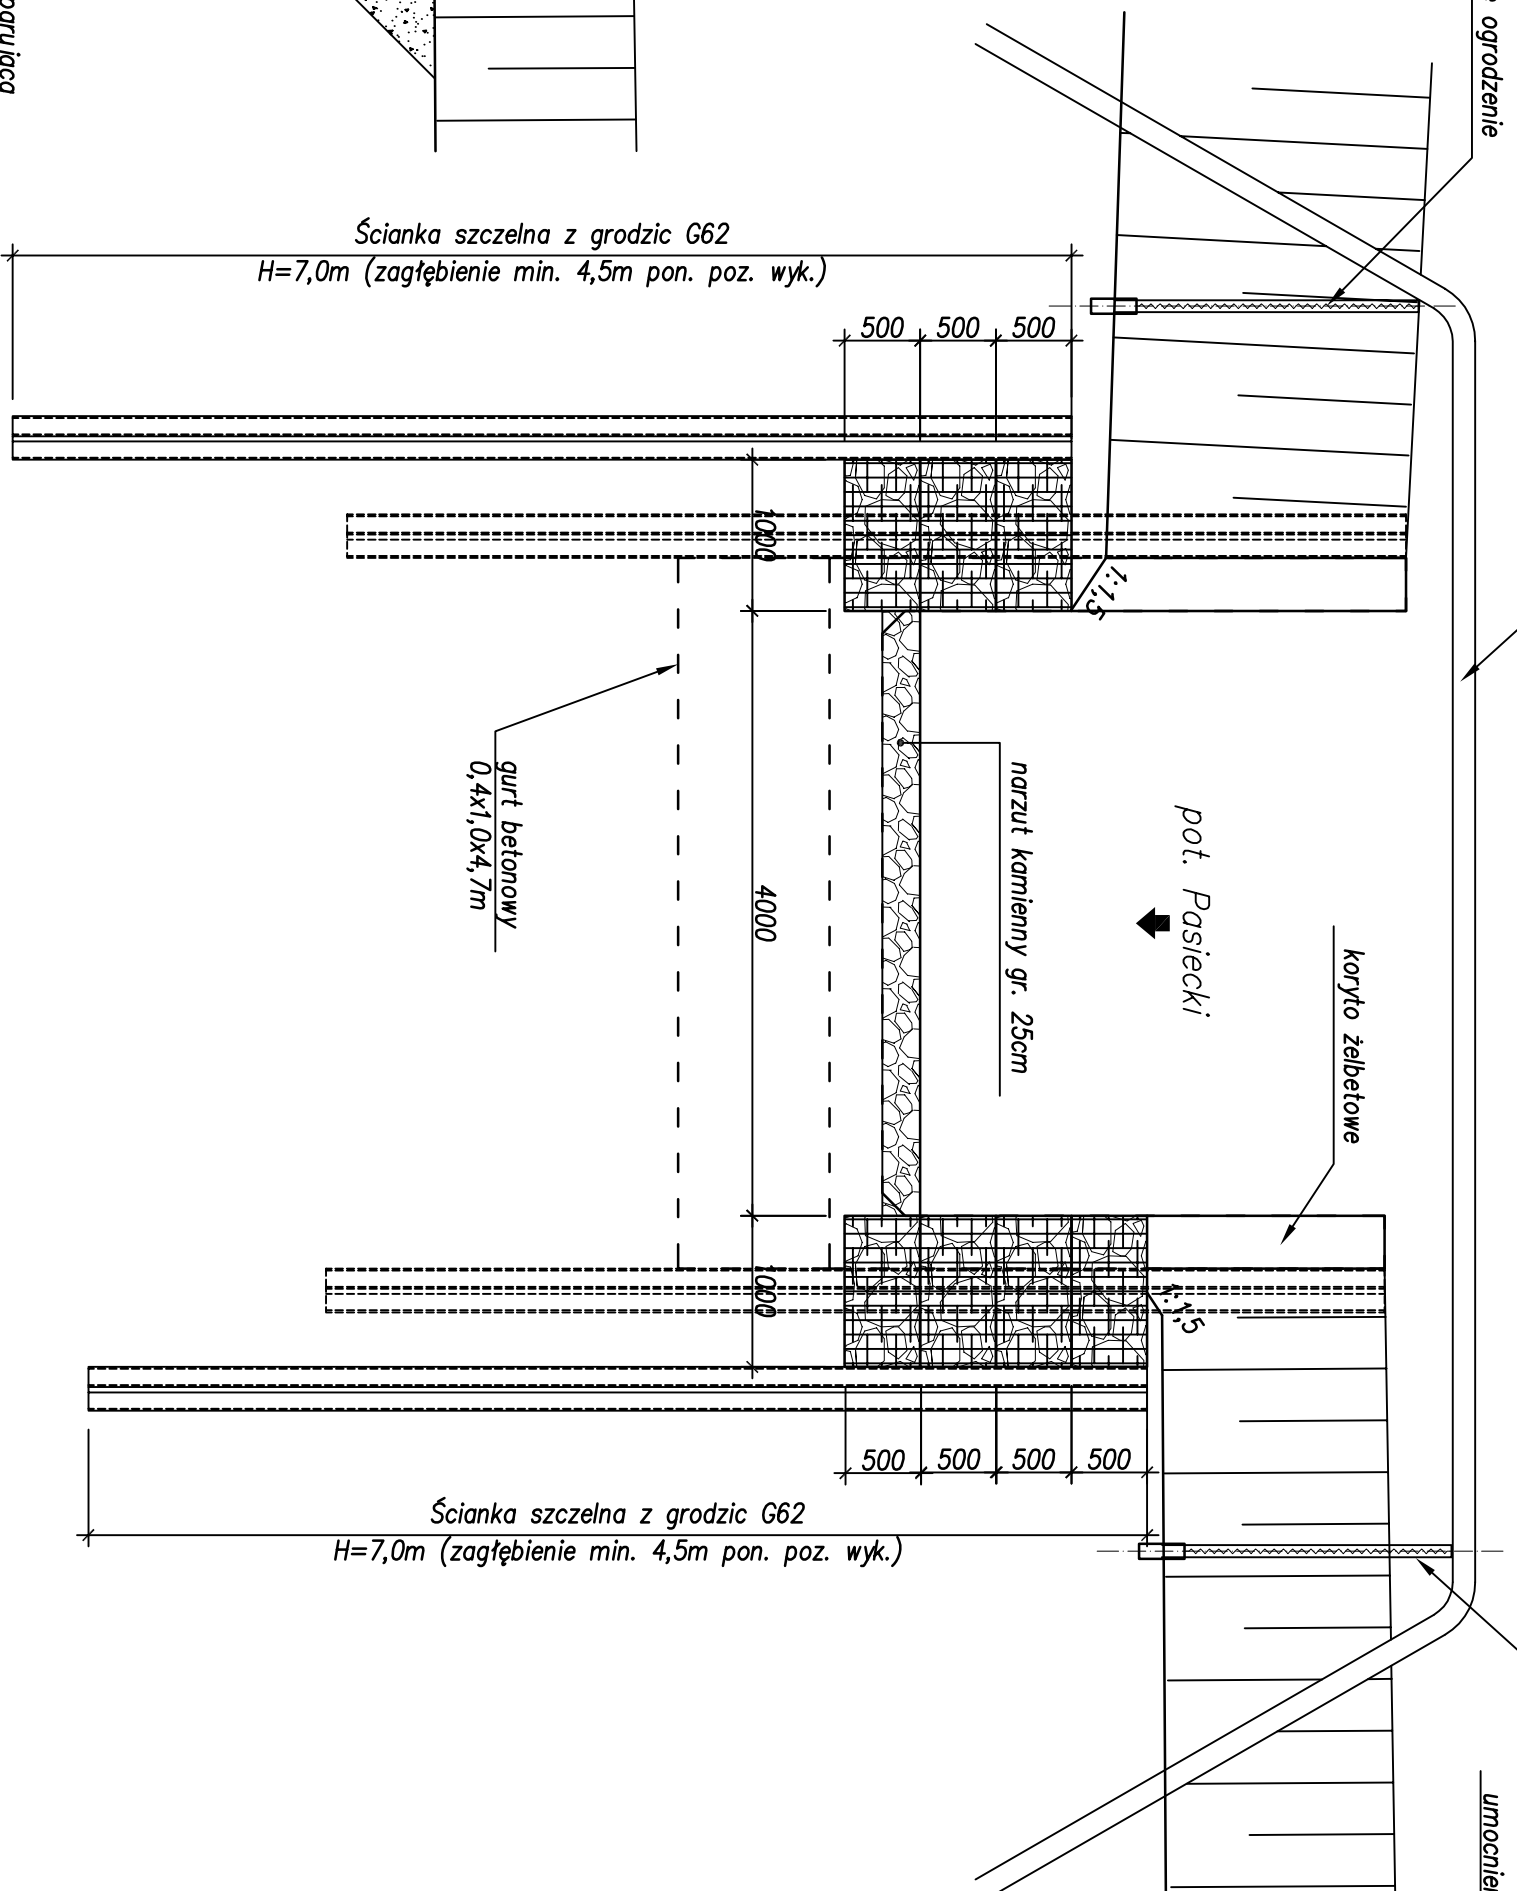

PRZESZKÓJ 4-4
SKALA 1:50

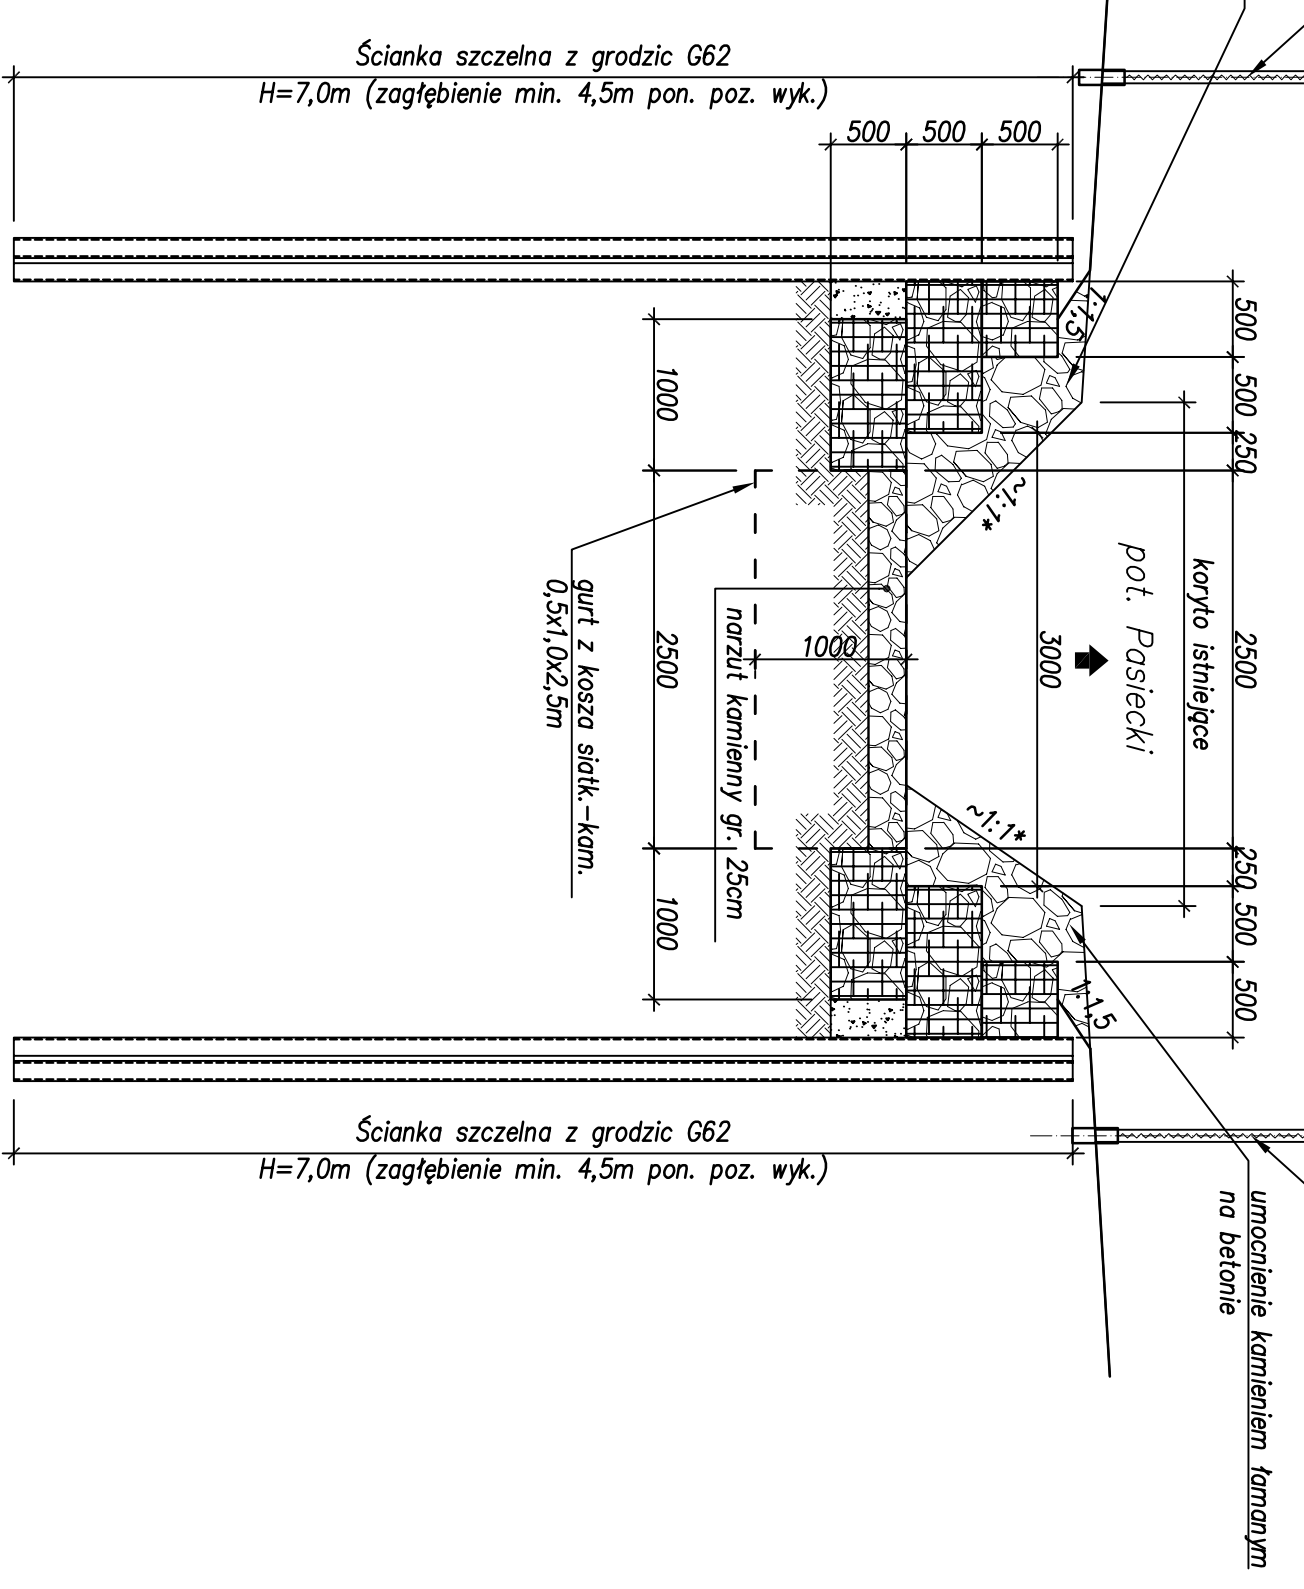

- UWAGI:
1. Rysunek rozprawy technicznej z ciałem dokumentacji.
 2. Zabezpieczenie istniejących sieci uzbrojenia terenu wg opisu technicznego i uzgodnień z ich właścicielami.
 3. Lokalizację przekrojów pokazano na rys. OW/05 Profil podłużny koryta cieku

Załącznik		Przebudowa obiektu mostowego zlokalizowanego w/c DP nr 4467S Bestwina - Bestwina, ul. Kościelna w m. Bestwina - obiekt w km 4+481	
Inwestor:		Biuro projektowe:	
ZARZĄD DRÓG POWIATOWYCH W BIELSKU - BIAŁYM		USŁUGI PROJEKCYJNE TECH. MARCISZ	
43-302 BIELSKO-BIAŁA: UL. REGERA 81		43-300 BIELSKO-BIAŁA: UL. PSZEMNA 18	
Objekt: PRZESZKÓJ		OW	
Tytuł rysunku:		Bryła projektu	
PRZESZKÓJ KORYTA CIEKU		OW / 06	
Funkcja:		Wzrost	
Projektant:		mgr inż. LECH MARCISZ	
Opis projektu:		mgr inż. TOMASZ KILIANOWSKI	
Data:		01.01.2014	
Data:		01.01.2014	