


PROFIL PODŁUŻNY UL. KOŚCIELNEJ

SKALA 1:50/500

- PROJEKTOWANA NIWELETA
- ISTNIEJĄCA NIWELETA
- PROFIL ROWU PRAWOSTRONNEGO

- UWAGI:
- Rysunek rozpatrywać łącznie z całą dokumentacją.
 - Zabezpieczenie istniejących sieci uzbrojenia terenu wg opisu technicznego i uzgodnień z ich właścicielami.

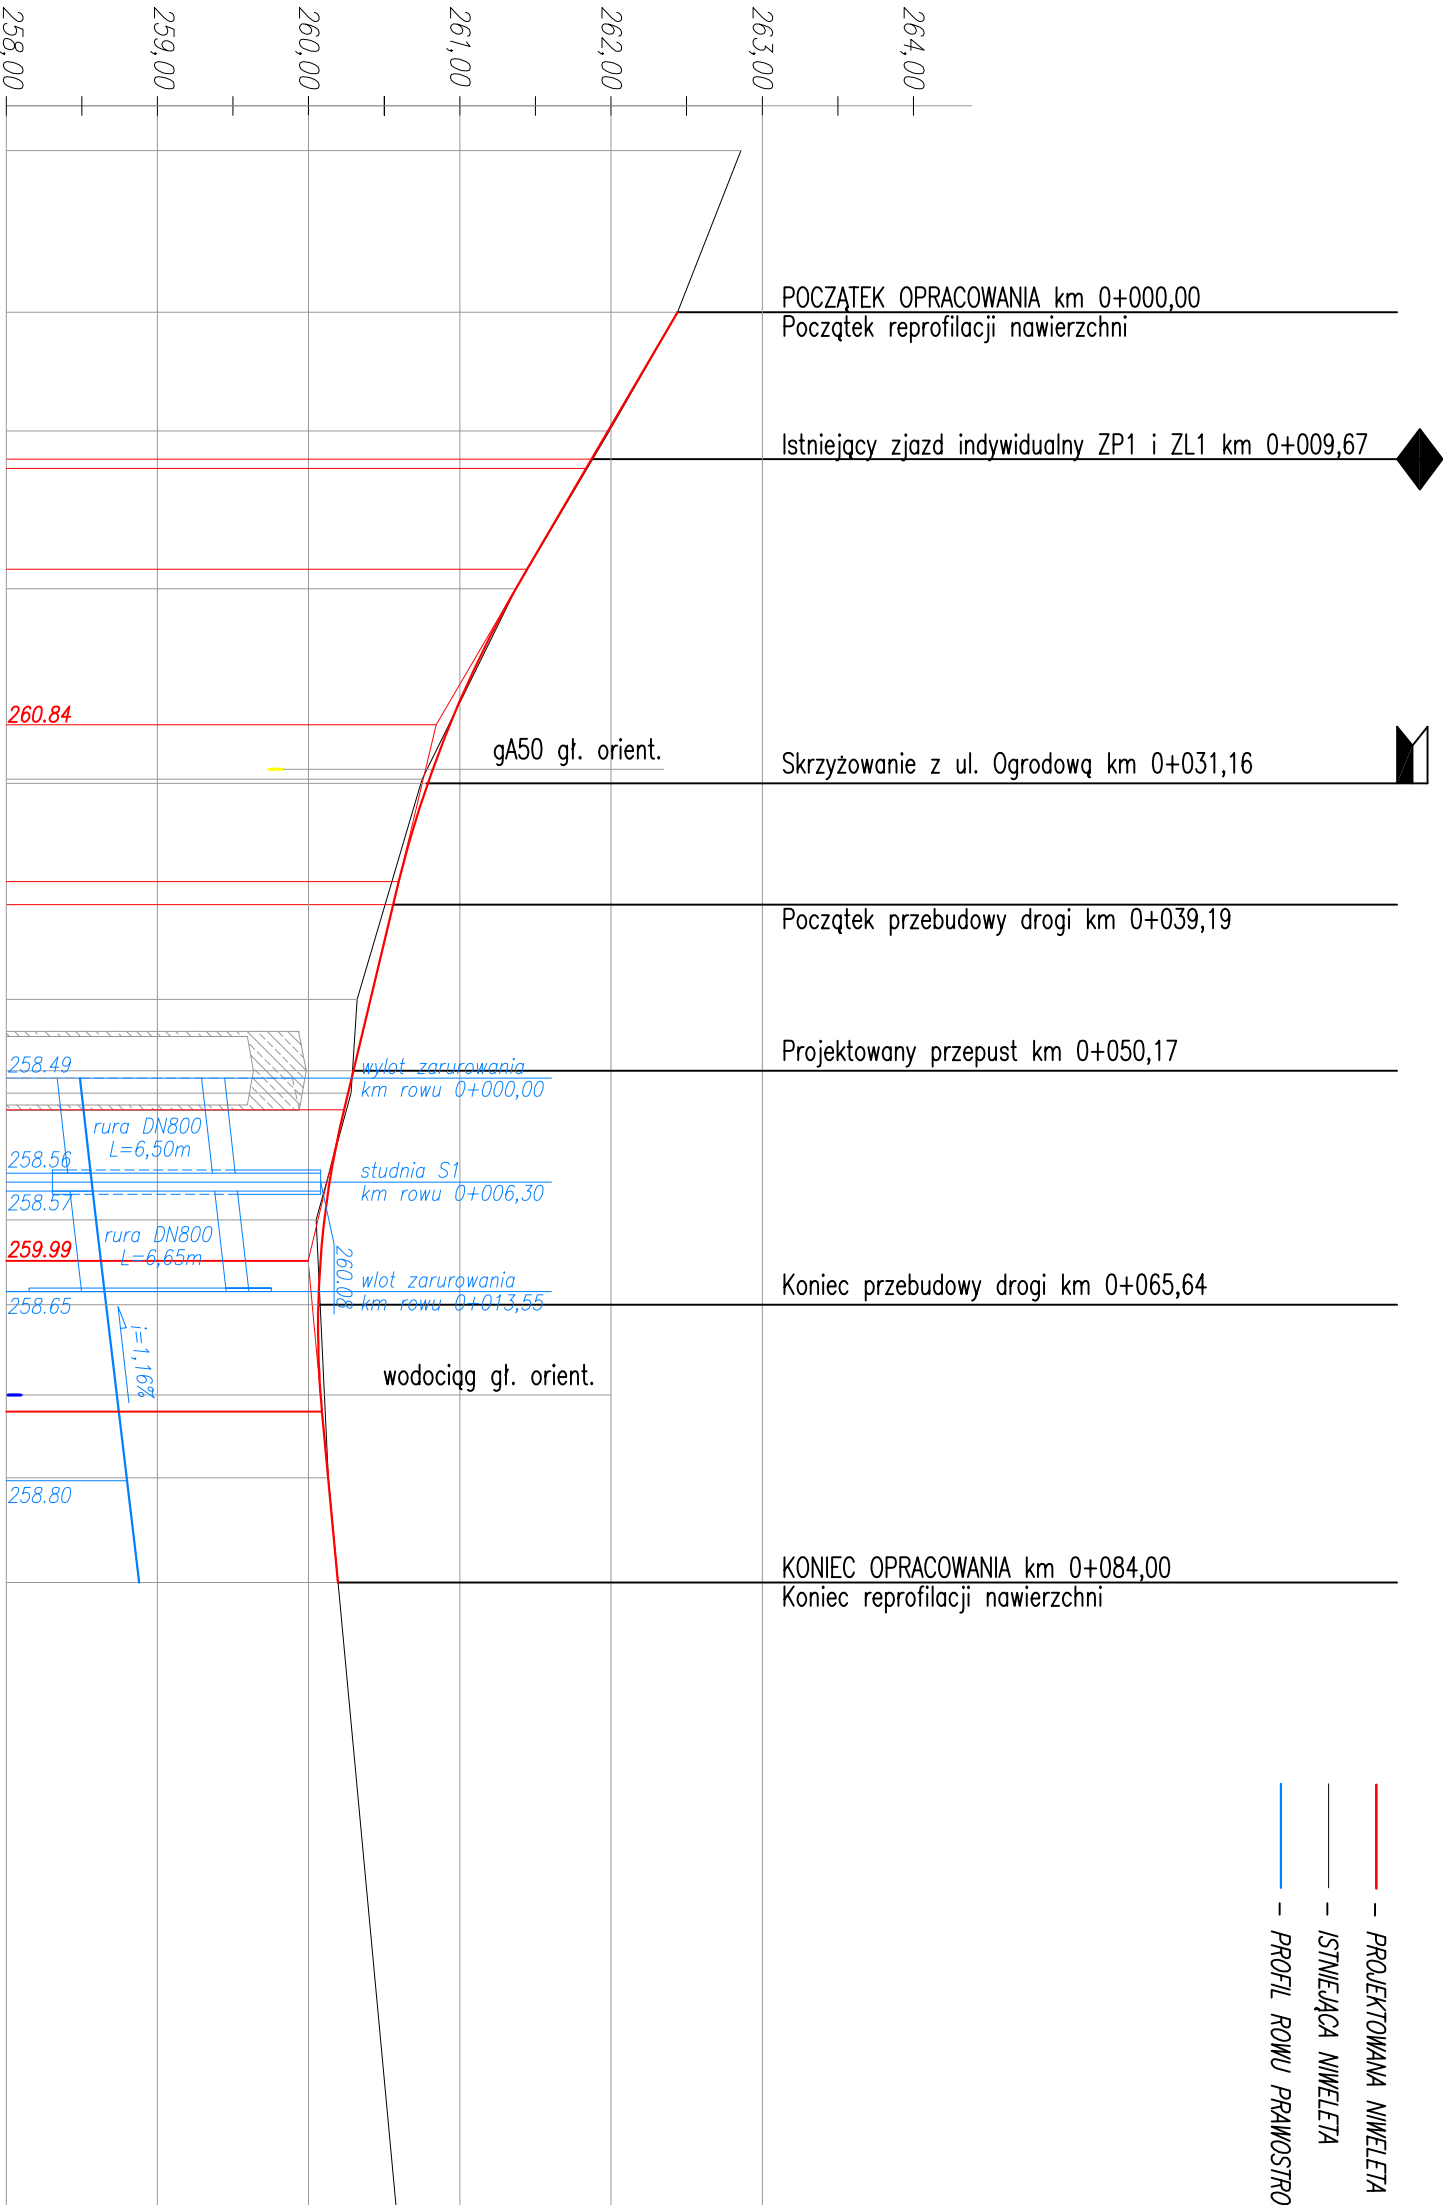

RZĘDNE PROJEKTOWANE	
---------------------	--	--	

Zadanie:
Przebudowa obiektu mostowego zlokalizowanego w/c DP nr 4467S
Bestwinka – Bestwina, ul. Kościelna w m. Bestwina – obiekt w km 4+481

Investor:		Biuro projektowe:	
ZARZĄD DRÓG POWIATOWYCH W BIELSKU – BIAŁEJ 43-382 BIELSKO-BIAŁA; UL. REGERA 81		USŁUGI PROJEKTOWE LECH MARCISZ 43-300 BIELSKO-BIAŁA; UL. PSZENNA 18	
Objekt:	PRZEPUST	Faza projektu:	PW
Tytuł rysunku:		Brand:	
PROFIL PODŁUŻNY UL. KOŚCIELNEJ		DRUGOWA	
Funkcja:	Tytuł, imię i nazwisko:	Nr uprawnień:	Podpis:
Projektant:	mgr inż. Lech MARCISZ	102/89-BB	<i>[Signature]</i>
Opracował:	mgr inż. Tomasz KUŁIKOWSKI		<i>[Signature]</i>
Opracował:	mgr inż. Bartosz SAJORSKI		
Sprawdzający:	mgr inż. Andrzej ZAMAT	RNB-VI-U-3342/77/98	<i>[Signature]</i>
			Data:
			październik 2014

Dozwolone jest kopiowanie za pomocą programu ArtOffice-PL 2.0