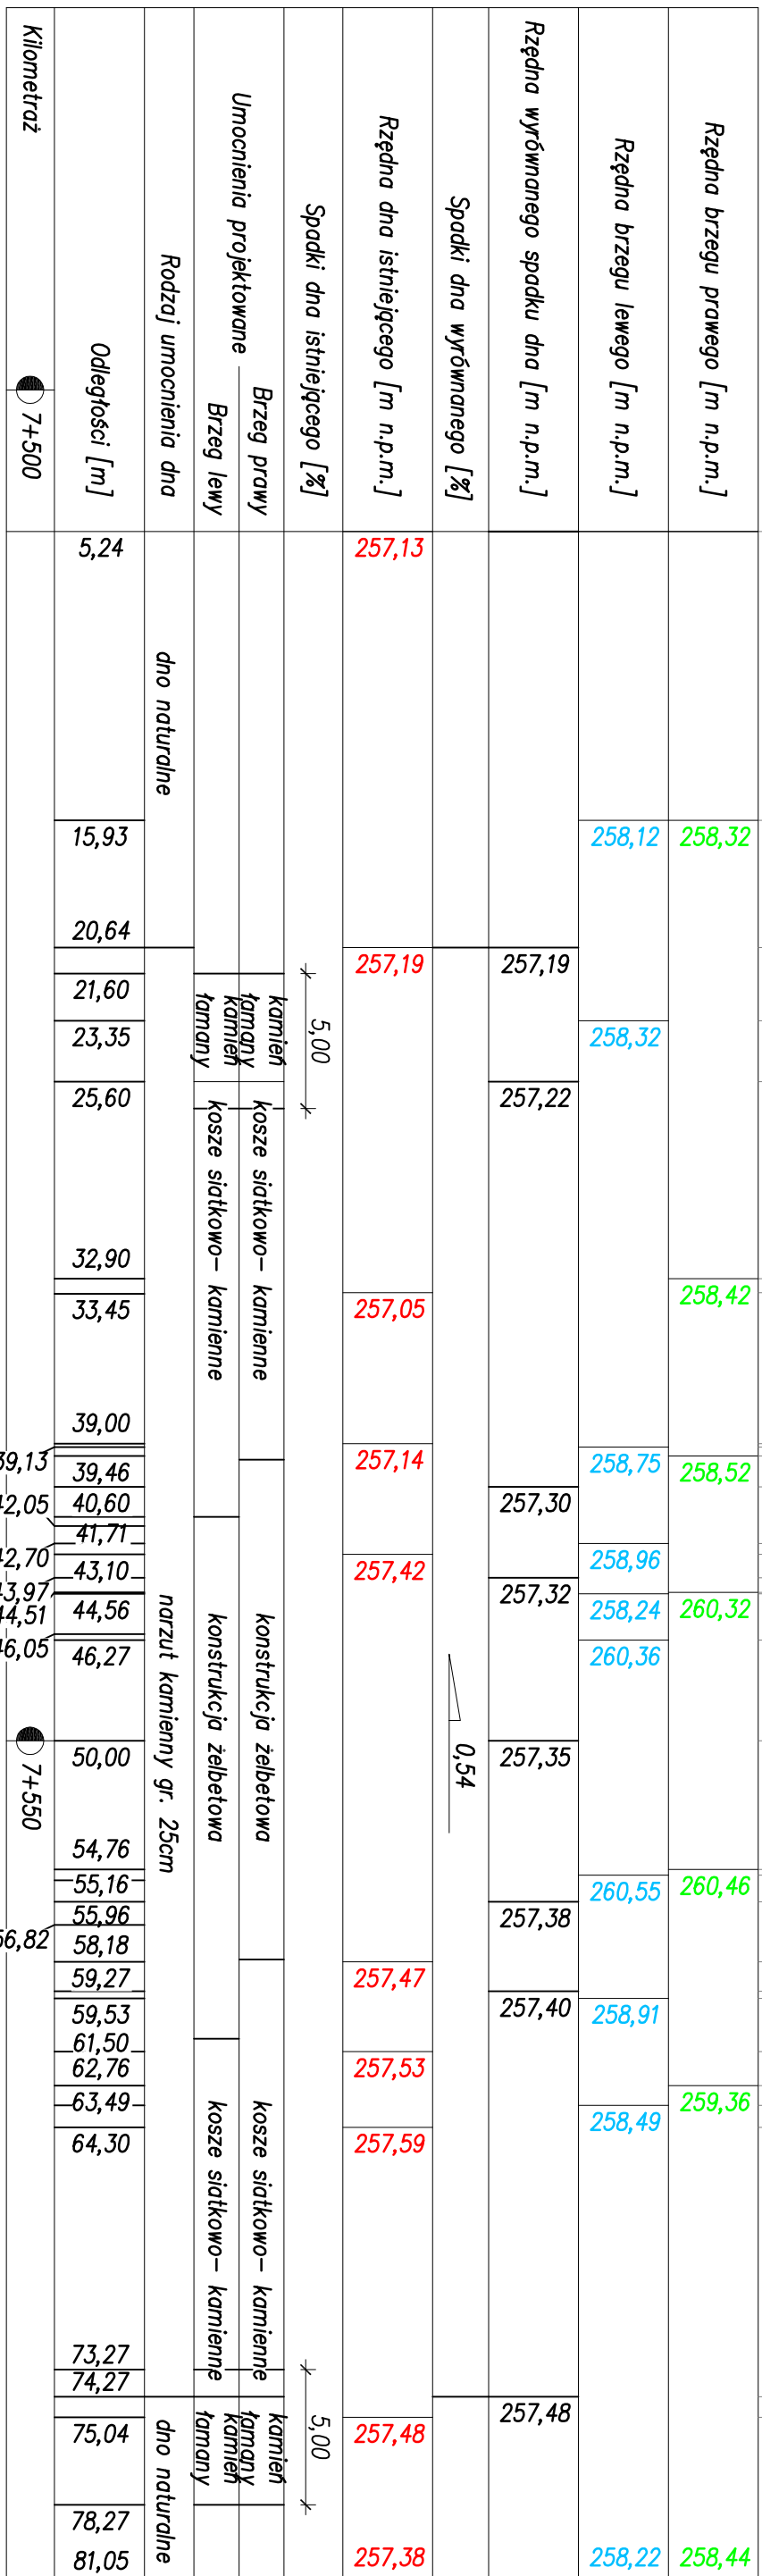


SKALA 1:25/250

1. Rysunek rozpatrywać łącznie z całą dokumentacją

-
2. Zabezpieczenie istniejących sieci uzbrojenia terenu wg opisu technicznego i uzgodnień z ich właścicielami.

[illegible]