

# LEGENDA:

## OZNACZENIA

- 1-4908 NUMERY DZIAŁEK W ZAKRESIE OPRACOWANIA
- GRANICE DZIAŁEK
- ZAKRES OPRACOWANIA = ZAKRES ODDZIAŁYWANIA
- ZAKRES AKTUALIZACJI MAPY
- LINE ROZGRANICZAJĄCE MPZP GMINY CZECHOWICE-DZIEDZICE

## PROJEKTOWANE ZAGOSPODAROWANIE TERENU

- NARZUT Z GRUBEGO KAMIENIA ŁAMANEGO - UMOCNIE NIE DNA
- NARZUT Z GRUBEGO KAMIENIA ŁAMANEGO - UMOCNIE NIE BRZEGÓW
- ŚCIANKA SZCZELNA
- KANALIZACJA DO LIKWIDACJI
- KANALIZACJA PROJEKTOWANA
- LINIA TELETECHNICZNA DO LIKWIDACJI
- LINIA TELETECHNICZNA PROJEKTOWANA
- PROJEKTOWANA LOKALIZACJA SŁUPA KABLOWEGO

## ISTNIEJĄCE ZAGOSPODAROWANIE TERENU DO ROZBIÓRKI I ODTWORZENIA


- JEZDZIA - ASFALTOBETON
- CHODNIKI - KOSTKA BETONOWA
- GRUNT OBSIANY TRAWĄ

## ISTNIEJĄCE ZAGOSPODAROWANIE TERENU

- POTOK
- UMOCNIENIE Z PŁYT DROGOWYCH
- JEZDZIA - ASFALTOBETON
- CHODNIKI - KOSTKA BETONOWA
- DRZEWO DO USUNIĘCIA
- GAZOCIĄG
- WODOCIĄG
- CO
- LINIA TELETECHNICZNA
- LINIA ENERGETYCZNA
- KANALIZACJA


## UWAGA:


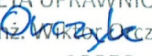
PRZEBUDOWA SIECI TELETECHNICZNYCH I KANALIZACJI SANITARNEJ  
WG PROJEKTÓW BRANŻOWYCH

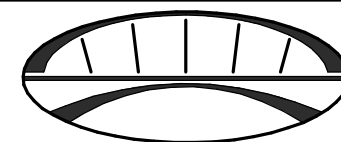

PRACOWNIA INŻYNIERSKA PROJEKT S.C.  
mgr inż. Marian Krężel mgr inż. Marta Krężel  
43-300 Bielsko - Biała, ul. T. Sixta 5/407  
tel./fax (033) 819-26-81; e-mail : biuro@mkprojekt.bielsko.pl

OBIEKT	PRZEBUDOWA PRZEPUSTU W CIĄGU DROGI POWIATOWEJ 4428S UL. MAZANCOWICKA W CZECHOWICACH-DZIEDZICACH W KM 4+233		
FAZA PROJEKTU	PROJEKT WYKONAWCZY		
TEMAT	PLAN SYTUACYJNY		
PROJEKTANT	mgr inż. Marta KRĘZEL	upr. proj. SLK/2082/POOM/08	
KONSTRUKTOR	mgr inż. Witold WRZOŁ	upr. proj. SLK/5048/POOM/13	
SPRAWDZAJĄCY	mgr inż. Marian KRĘZEL	upr. proj. 406/91 U.W. K-ce	
PLIK	DATA LISTOPAD 2014	SKALA 1:500	NR RYS. ZMIANA PW-1 -
PRZEDMIOTOWY PROJEKT JEST CHRONIONY PRAWEM AUTORSKIM - USTAWA Z DNIA 04.02.94R. (DZ.U.NR.24 Z DNIA 23.02.94r) ZWIELOKROTNIE NIE EGZEMPLARZY, ODSPRZEDAŻ LUB JAKIEKOLWIEK INNE WPROWADZANIE DO OBROTU LUB OPRACOWANIE W FORMIE PROJEKTU TECHNICZNEGO (WYKONAWCZEGO) BEZ ZGODY AUTORA JEST ZABRONIONE			

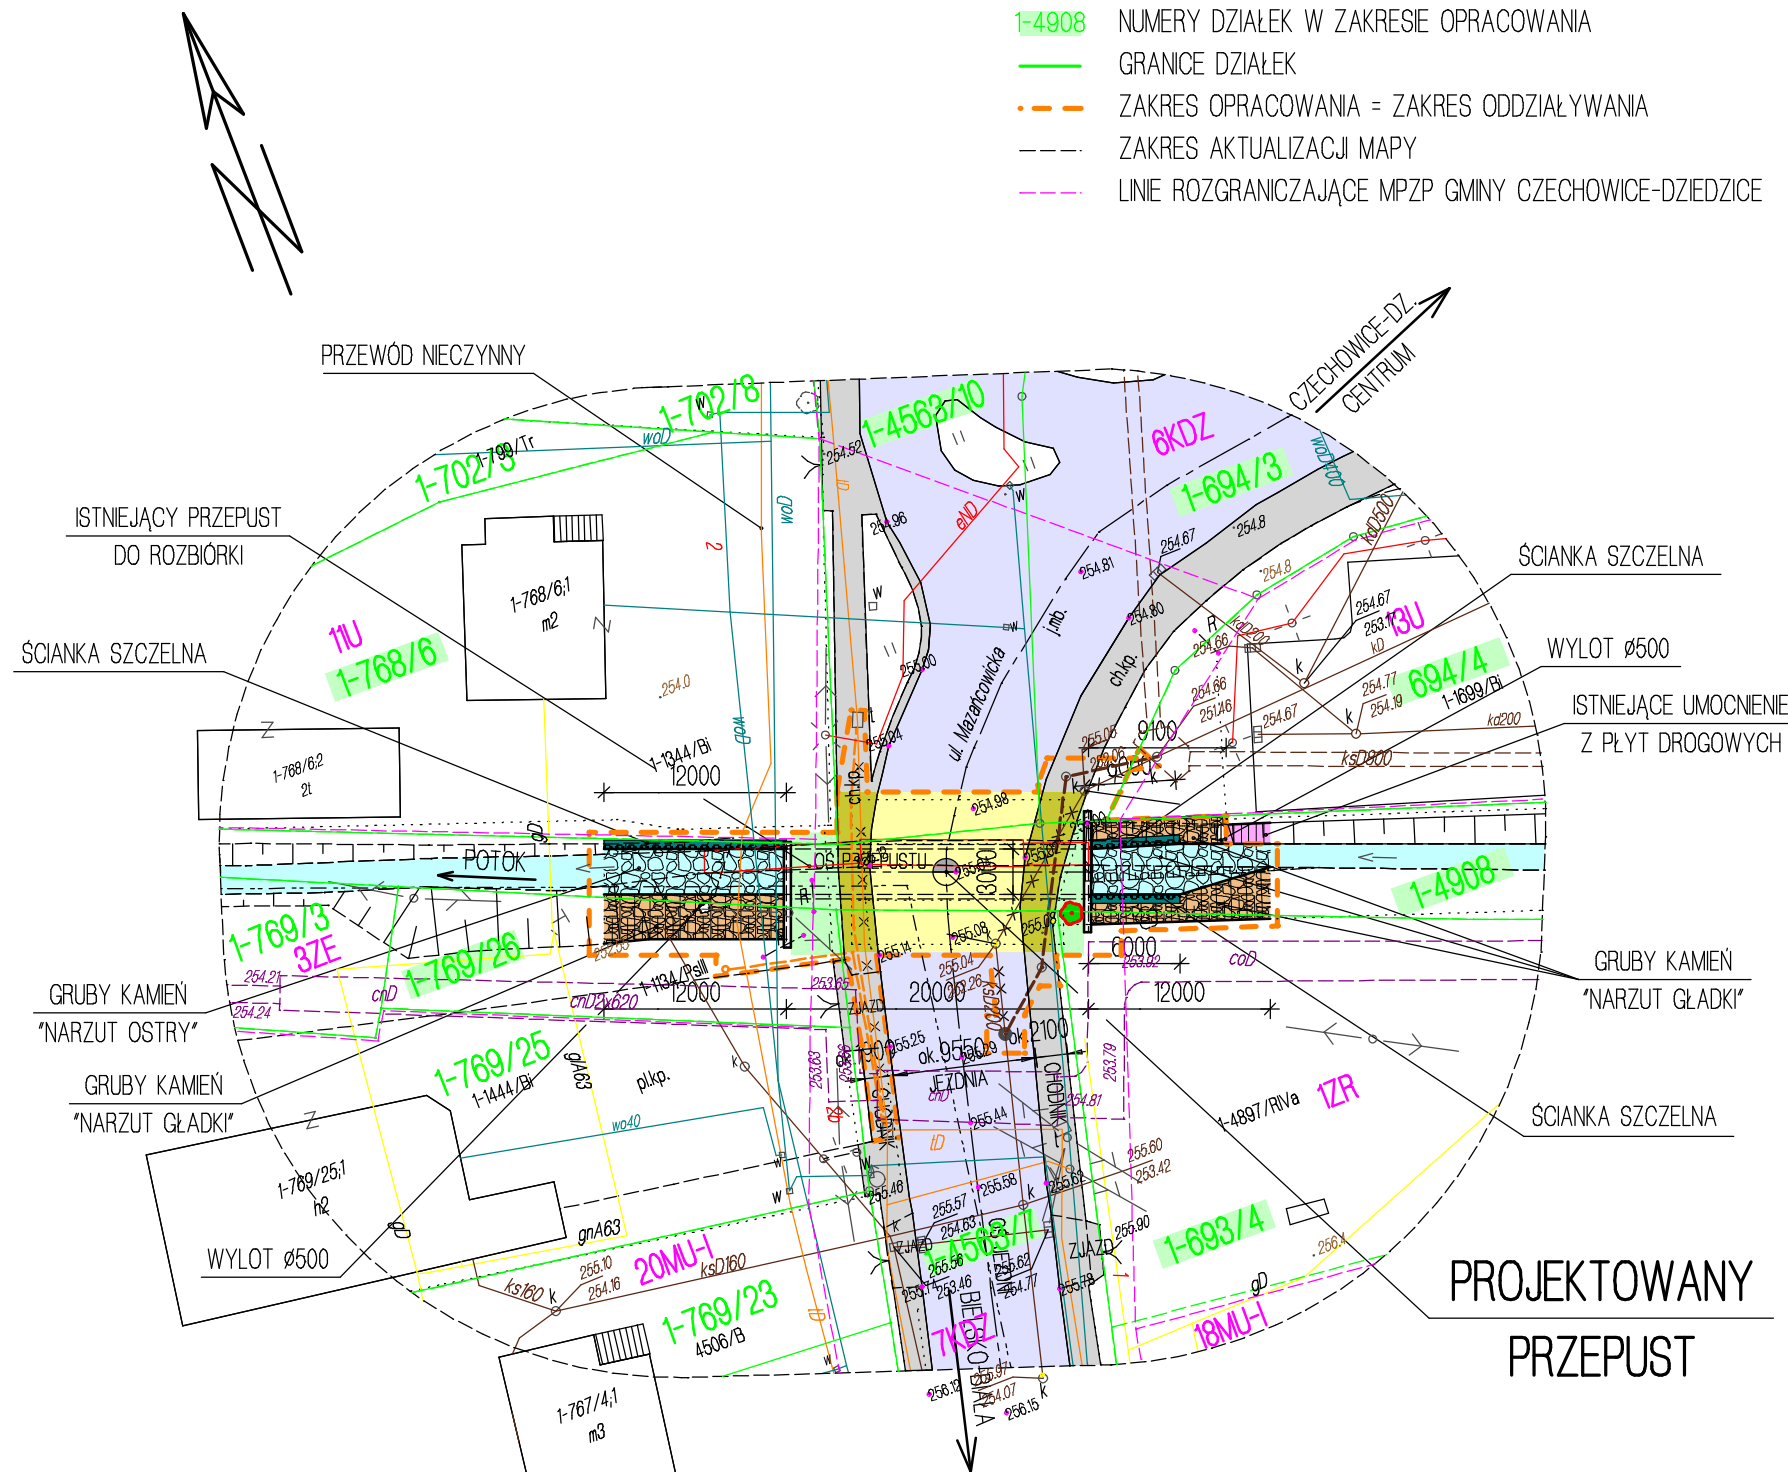

Mapa do celów projektowych		OK.08.10.559.2014
skala 1 : 500                      sekcja 6.122.30.21.3.3		
układ wsp. poziomych "2000/6" układ wysokości - Kronsztad 86		
województwo: śląskie, powiat: bielski gmina: Czechowice - Dziedzice jednostka ewidencyjna: 240204_4, Czechowice - Dziedzice miasto obręb ewidencyjny: 0001 Czechowice obiekt: ul. Mazańcowska		
 <b>-geomax</b> LUKASZ KACORZYK ul. Piękna 33, 43-330 Heczmarowice NIP 937-237-68-78 tel. 504 292 643 biuro@geomax.beskidy.pl www.geomax.beskidy.pl	Wykonał dnia 02.07.2014  GEODETA UPRAWNIONY mgr inż.  Kacorzyk upr. nr 19858	