

Mapa do celów projektowych

skala 1 : 500

układ wsp. poziomych "2000/6"
układ wysokości - Kronsztad


sekcja 6.121.29.19.1.3, 6.121.29.19.3.1

województwo: śląskie, powiat: bielski
gmina: Czechowice-Dziedzice miejscowość: Ligota
jednostka ewidencyjna: 240204_5 Czechowice-Dziedzice-obszar wiejski
obręb ewidencyjny: 0005 Ligota
obiekt: most w ciągu ul. Bielskiej nad kanałem Ligockim

Wykonano dnia 27.04.2017
GEOMAX LUKASZ KACORZYK
ul. Piękna 33, 43-330 Hecznarowice
NIP 937-237-68-78
tel. 504 292 643
biuro@geomax.beskidy.pl
www.geomax.beskidy.pl
GEODETA PRZEWIANY
mgr inż. Lukasz Kacorzak
uprawnienia nr 22594

PLAN SYTUACYJNY

1 : 500

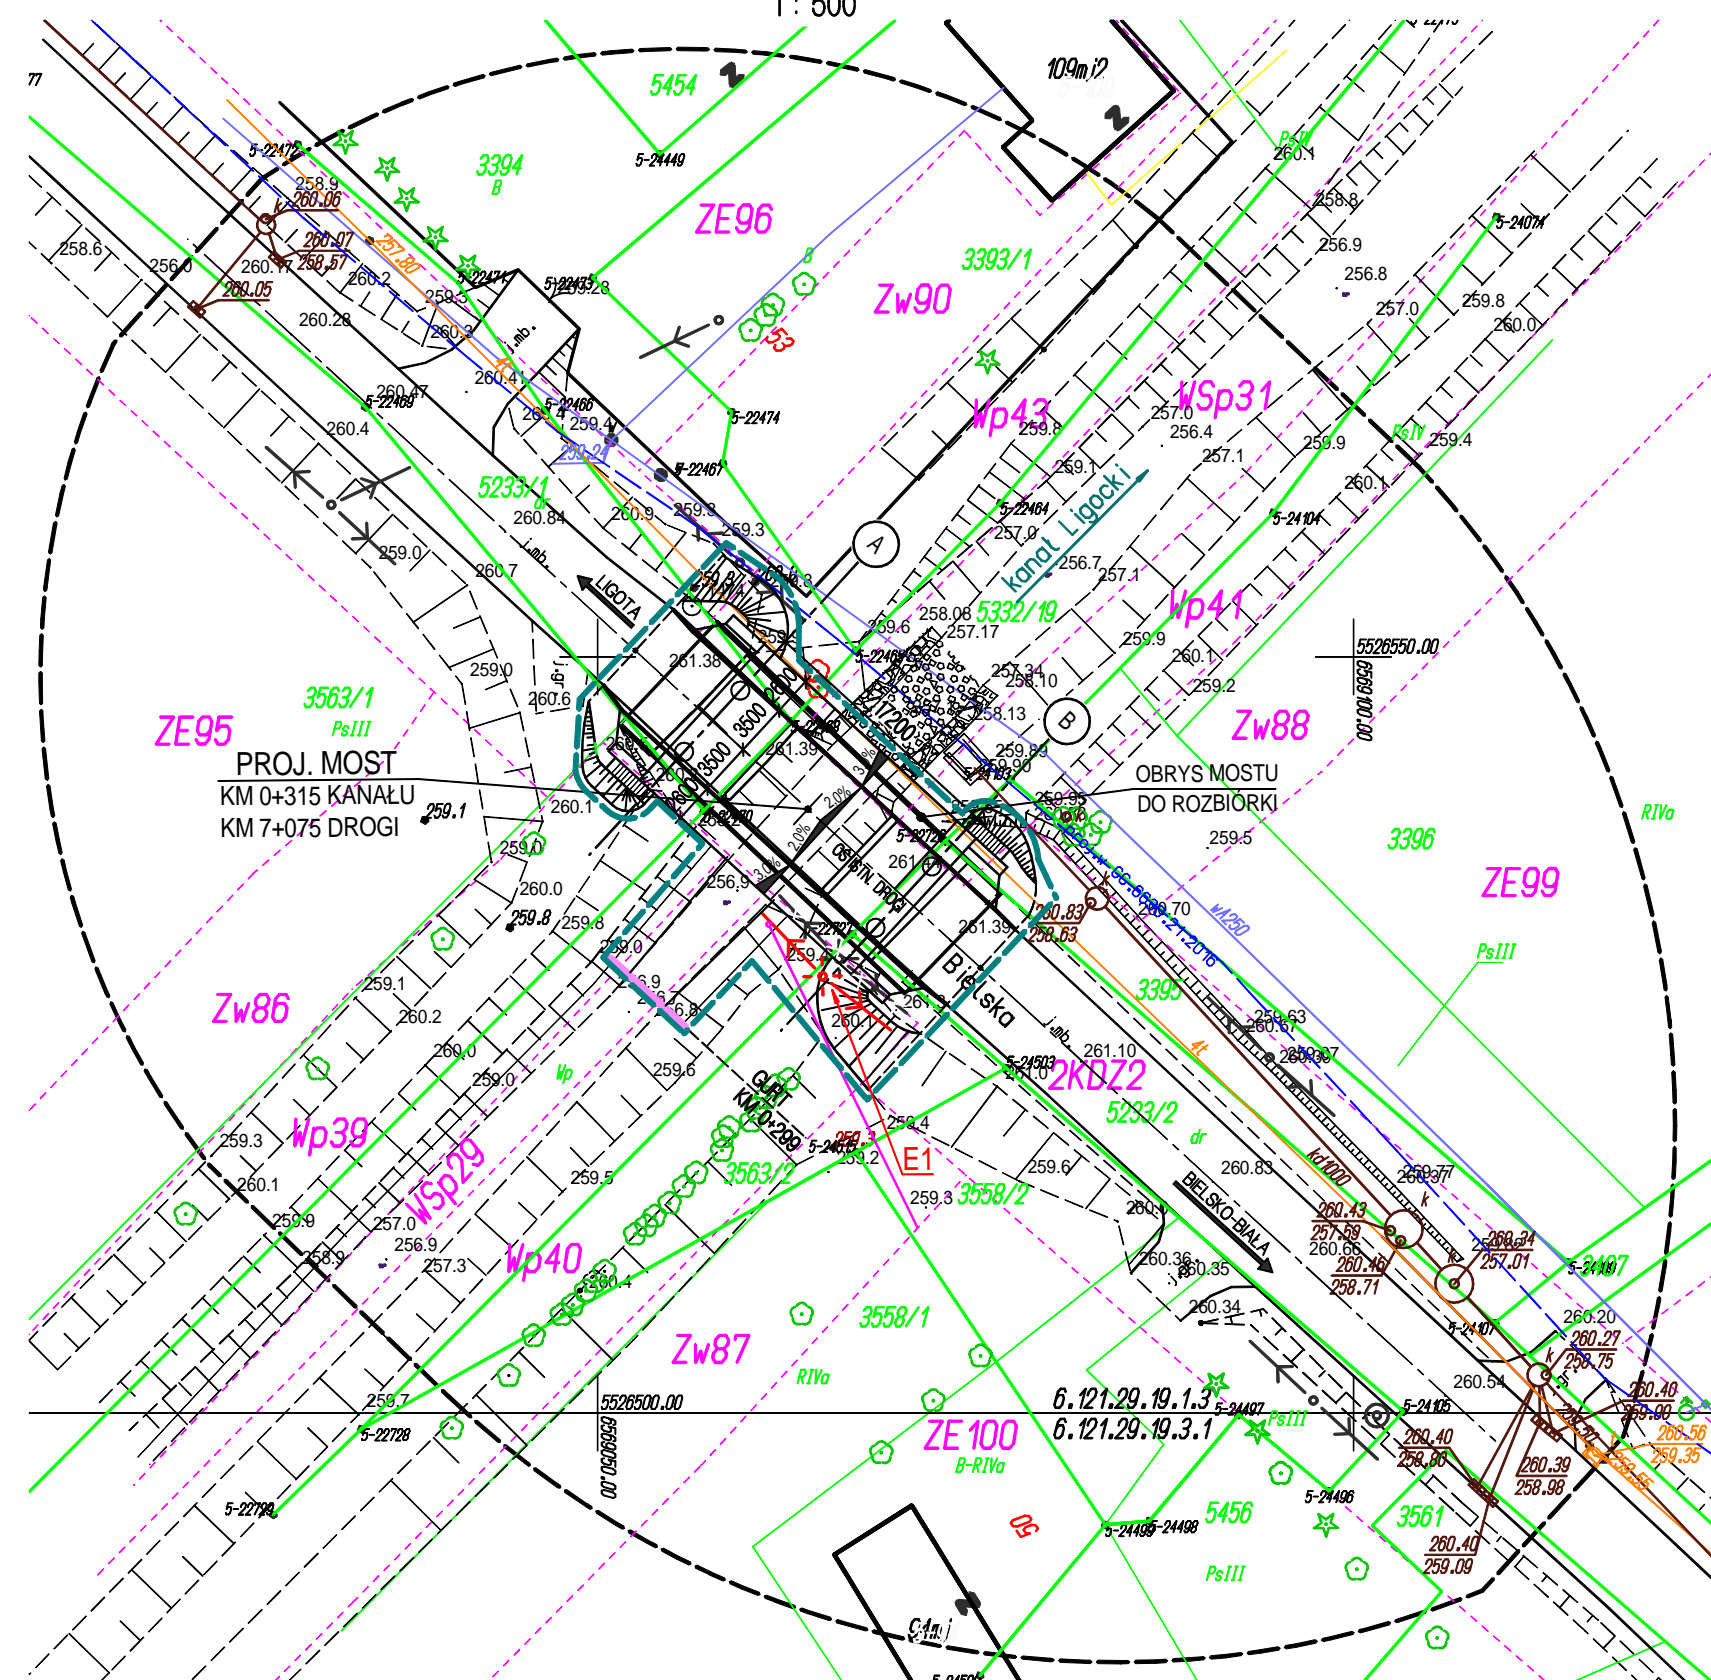

LEGENDA

PROJEKTOWANE ZAGOSPODAROWANIE TERENU

- JEZDNI NA MOŚCIE (NAWIERZCHNIA Z ASFALTOBETONU)
- CHODNIKI NA MOŚCIE (NAWIERZCHNIA BETONOWA)
- JEZDNI NA DOJAZDACH (NAWIERZCHNIA Z ASFALTOBETONU)
- CHODNIKI NA DOJŚCIACH (NAWIERZCHNIA BETONOWA)
- GZYMSY BETONOWE
- POBOCZE (NAWIERZCHNIA TŁUCZNIOWA)
- SKARPY (OBSIANIE TRAWĄ)
- SCHODY SKARPOWE ŻELBETOWE
- UMOCNIE NIE SKARP Z KAMIENIA ŁAMANEGO 40cm UKŁADANEGO NA BETONIE
- UMOCNIE NIE DNA - NARZUT GŁADKI Z KAMIENIA GR. 40cm
- GURT 0,5 x 1,2m (KOSZ KAMIENNY W SIATCE Z PRĘTÓW Ø14 i Ø10)
- SŁUP ENERGETYCZNY E1 PO PRZESTAWIENIU

ISTNIEJĄCE ZAGOSPODAROWANIE TERENU

- KANAŁ LIGOCKI (KORYTO ISTNIEJĄCE)
- UMOCNIE NIE BRZEGÓW
- UMOCNIE NIE DNA
- LINIA TELETECHNICZNA
- WODOCIĄG
- PROJEKTOWANY WODOCIĄG
- KANALIZACJA DESZCZOWA
- KANAŁ DRENARSKI
- ISTNIEJĄCE DRZEWIA
- DRZEWIA DO WYCIECIA
- SŁUP ENERGETYCZNY E1 DO PRZESTAWIENIA

Poświadczam, że niniejszy dokument został opracowany w wyniku prac geodezyjnych i kartograficznych, których rezultaty zawiera operat techniczny wpisany do ewidencji materiałów państwowego zasobu geodezyjnego i kartograficznego	
Organ prowadzący państwowy zasób geodezyjny i kartograficzny	Burmistrz Czechowic-Dziedzic
Identyfikator ewidencyjny materiału zasobu operatu technicznego	r.40204.3.2017.381
Data wpisania operatu technicznego do ewidencji materiałów zasobu	2017-06-02
Imię, nazwisko i podpis osoby reprezentującej organ	Z up. BURMISTRZA

Wiesław Maj
Inżynier

przebieg projektowanej sieci wodociągowej
Oznaczenie i linie rozgraniczające MPZP gminy Czechowice - Dziedzice
Zakres aktualizacji GK.6640.303.2017



Niniejsza mapa powstała na podstawie mapy zasadniczej, ewidencyjnej i pomiaru bezpośredniego.
Granice działek na podstawie mapy operatu ewidencji gruntów, bez ustalenia w terenie.
Niniejsza mapa powstała bez ustalania obciążeń dotyczących służebności gruntowych
Mapa zaktualizowana w zakresie sył-wys wraz z uzbrojeniem podziemnym, bez wywiadu branżowego
Nie wyklucza się istnienia uzbrojenia podziemnego nie zgłoszonego do inwentaryzacji powykonawczej

UWAGA:

1. PRZEBUDOWA SŁUPA ENERGETYCZNEGO
WG PRJEKTU BRANŻOWEGO.

OZNACZENIA

- GRANICE DZIAŁEK
- 3558/1 - NR DZIAŁEK W ZAKRESIE OPRACOWANIA
- LINIE ROZGRANICZAJĄCE MPZP GMINY
- ZAKRES OPRACOWANIA = ZAKRES ODDZIAŁYWANIA
- ZAKRES AKTUALIZACJI MAPY



PRACOWNIA INŻYNIERSKA PROJEKT S.C.
mgr inż. Marian Krężel mgr inż. Marta Krężel mgr inż. Maciej Krężel
43-300 Bielsko - Biała, ul. T. Sixta 5/407
tel./fax (033) 819-26-81; e-mail: biuro@mkprojekt.bielsko.pl

OBIEKT	MOST W CIĄGU DROGI POWIATOWEJ NR 4426S, W KM 7 + 075 NAD KANAŁEM LIGOCKIM W MIEJSCOWOŚCI LIGOTA		
FAZA PROJEKTU	PROJEKT WYKONAWCZY		
TEMAT	PLAN SYTUACYJNY		
PROJEKTANT	mgr inż. Marta KRĘZEL	upr. proj. SLK/2082/POOM/08	
KONSTRUKTOR	mgr inż. Mirosław HANKUS	upr. proj. SLK/5714/POOM/14	
SPRAWDZAJĄCY	mgr inż. Marian KRĘZEL	upr. proj. 406/91 U.W. K-ce	
PLIK	DATA	SKALA	NR RYS. ZMIANA
	LISTOPAD 2017	1:500	PW-1 -
PRZEDMIOTOWY PROJEKT JEST CHRONIONY PRAWEM AUTORSKIM - USTAWA Z DNIA 04.02.94R. (DZ.U. NR 24 Z DNIA 23.02.94R.) ZWIELOKROTNIE NIE EGZEMPLARZY, ODSPRZEDAŻ LUB JAKIEKOLWIEK INNE WPROWADZANIE DO OBROTU LUB OPRACOWANIE W FORMIE PROJEKTU TECHNICZNEGO (WYKONAWCZEGO) BEZ ZGODY AUTORA JEST ZABRONIONE			