



# PRZEKRÓJ A(d) - A(d)

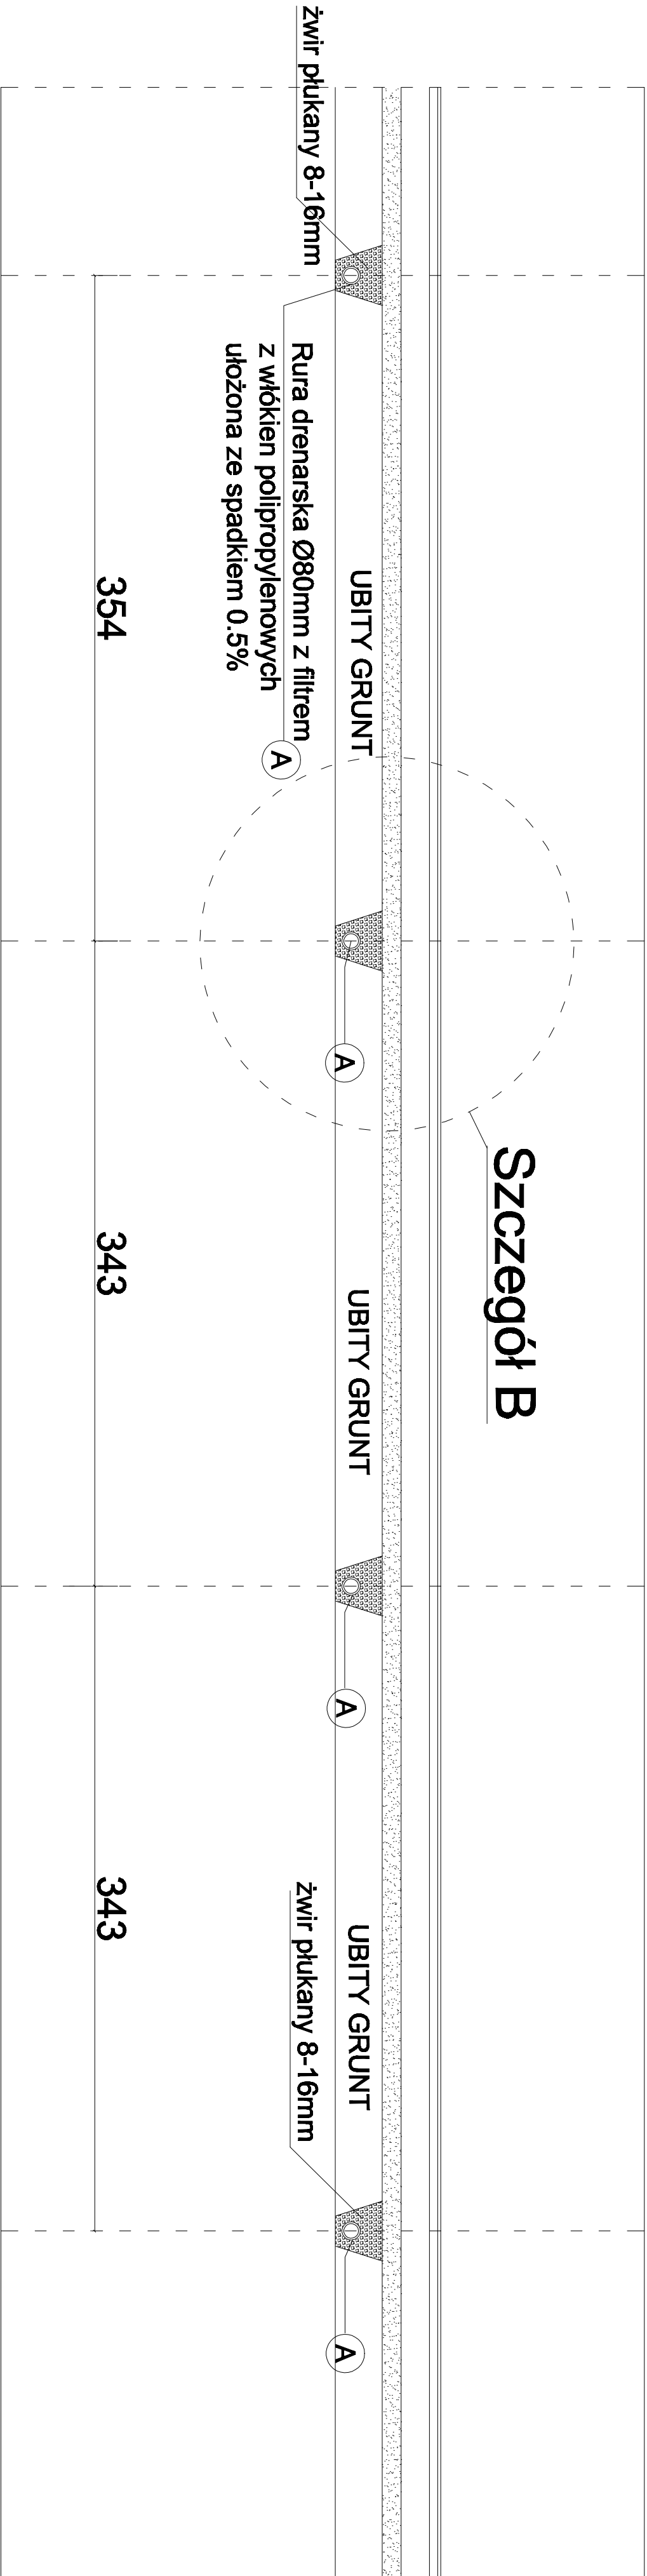

## NAWIERZCHNIA PLACU ZABAW grubości 37 cm

- warstwa górna granulāt EPDM gr. 1cm
- warstwa dolna granulāt SBR gr. 3-6cm
- miāt kamienny (0-4mm) grubości 5cm
- kliniec (4-31,5 mm), grubość 15cm
- podsyпка z zagęszczonego piasku ostrego gr. 10cm
- żwir płukany (8-16mm) gr. 25cm
- rura drenarska Ø80mm z filtrem z włókien polipropylenowych
- Ubite dno koryta ze spadkiem 0,5%

## Szczegół B

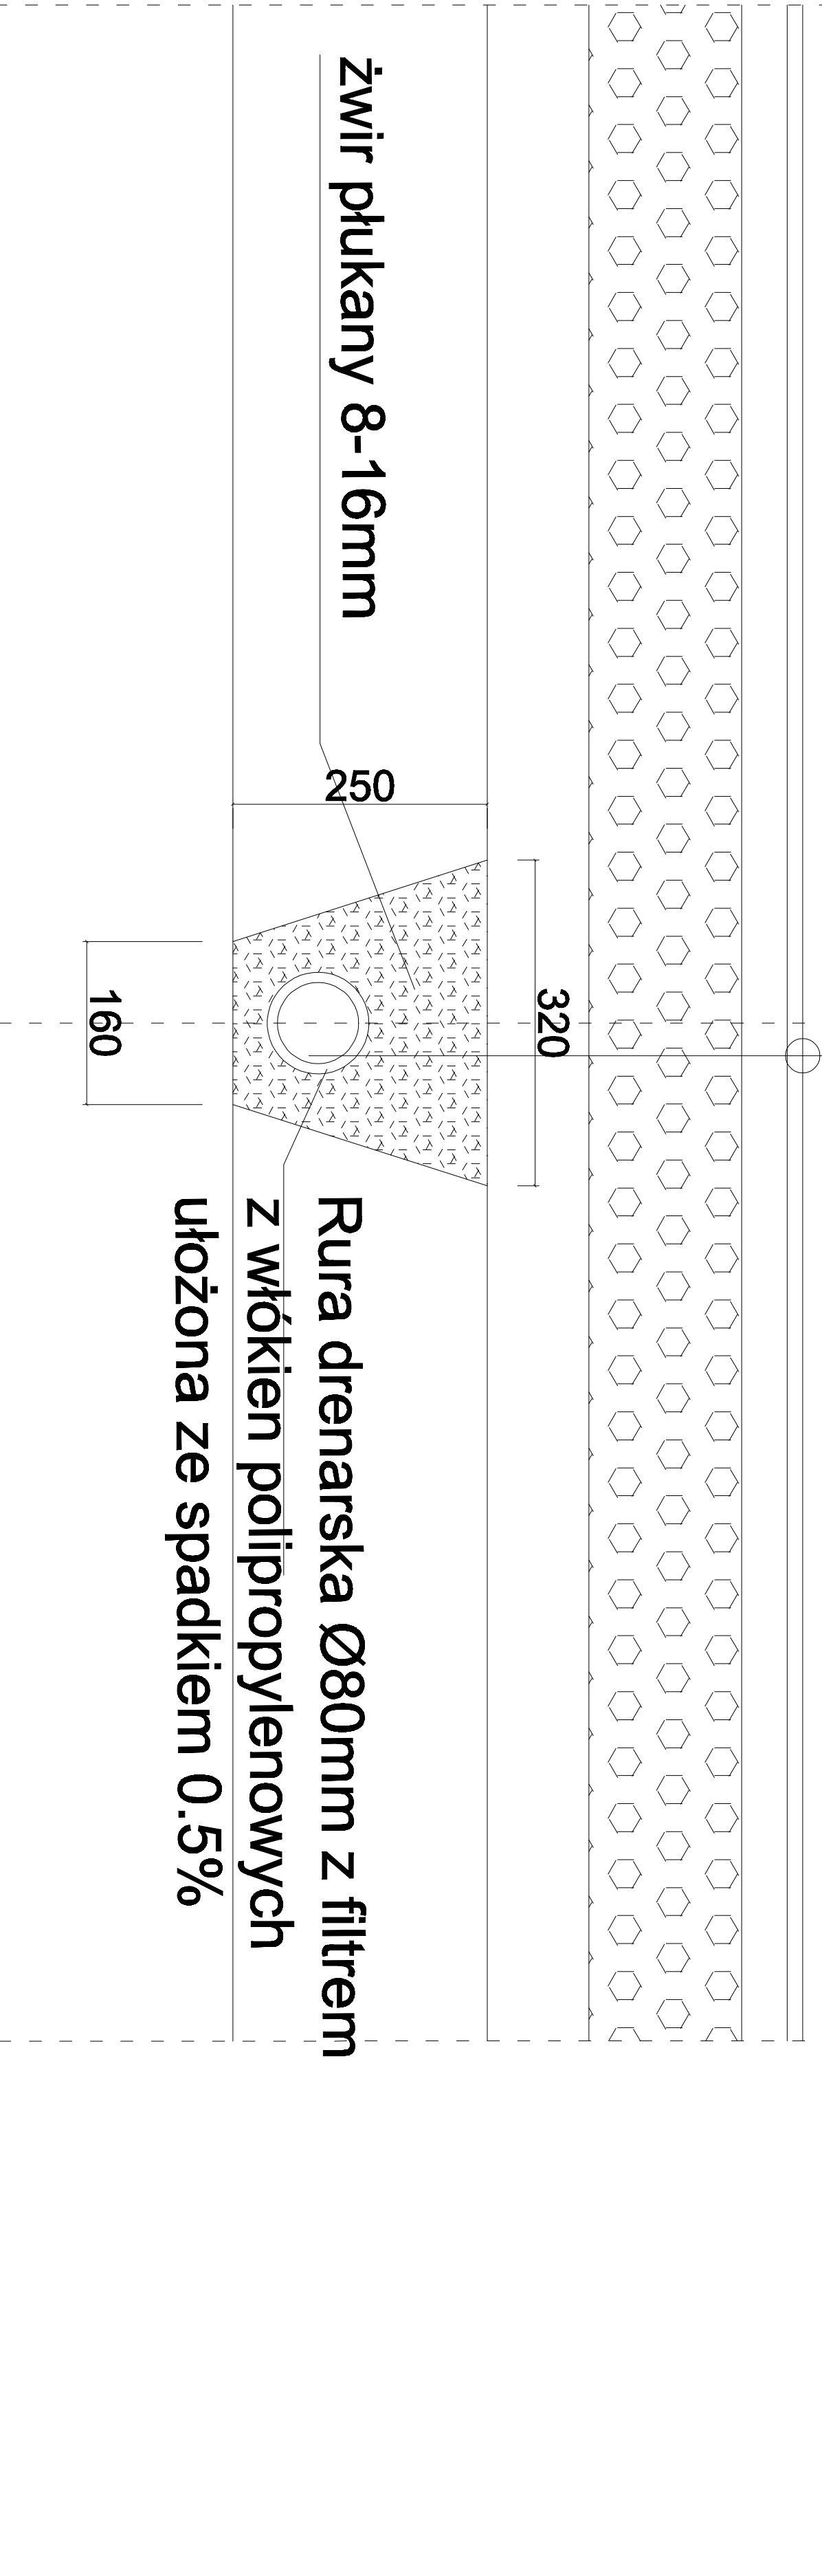

Inwestor:	Powiat Bielski - Zespół Szkół Specjalnych nr.4 Czechowice-Dziedzice ul. Nad Białką 1e	Rysunek nr: <b>8</b>
Temat:	PLAN ZAGOSPODAROWANIA TERENU	skala: 1:20
Tytuł rysunku:	Instalacja drenażu placu zabaw przekrój: Ad-Ad	data: 10.2018r
Projektant:	Pracownia Projektowa mgr inż. arch. Agnieszka Kozubowska-Puczką 43-300 Bielsko-Biała, ul. Mikołaja Reja 18/35 upr.bud. nr 63/98 BB, SL-1285	