


PRZEKRÓJ B-B

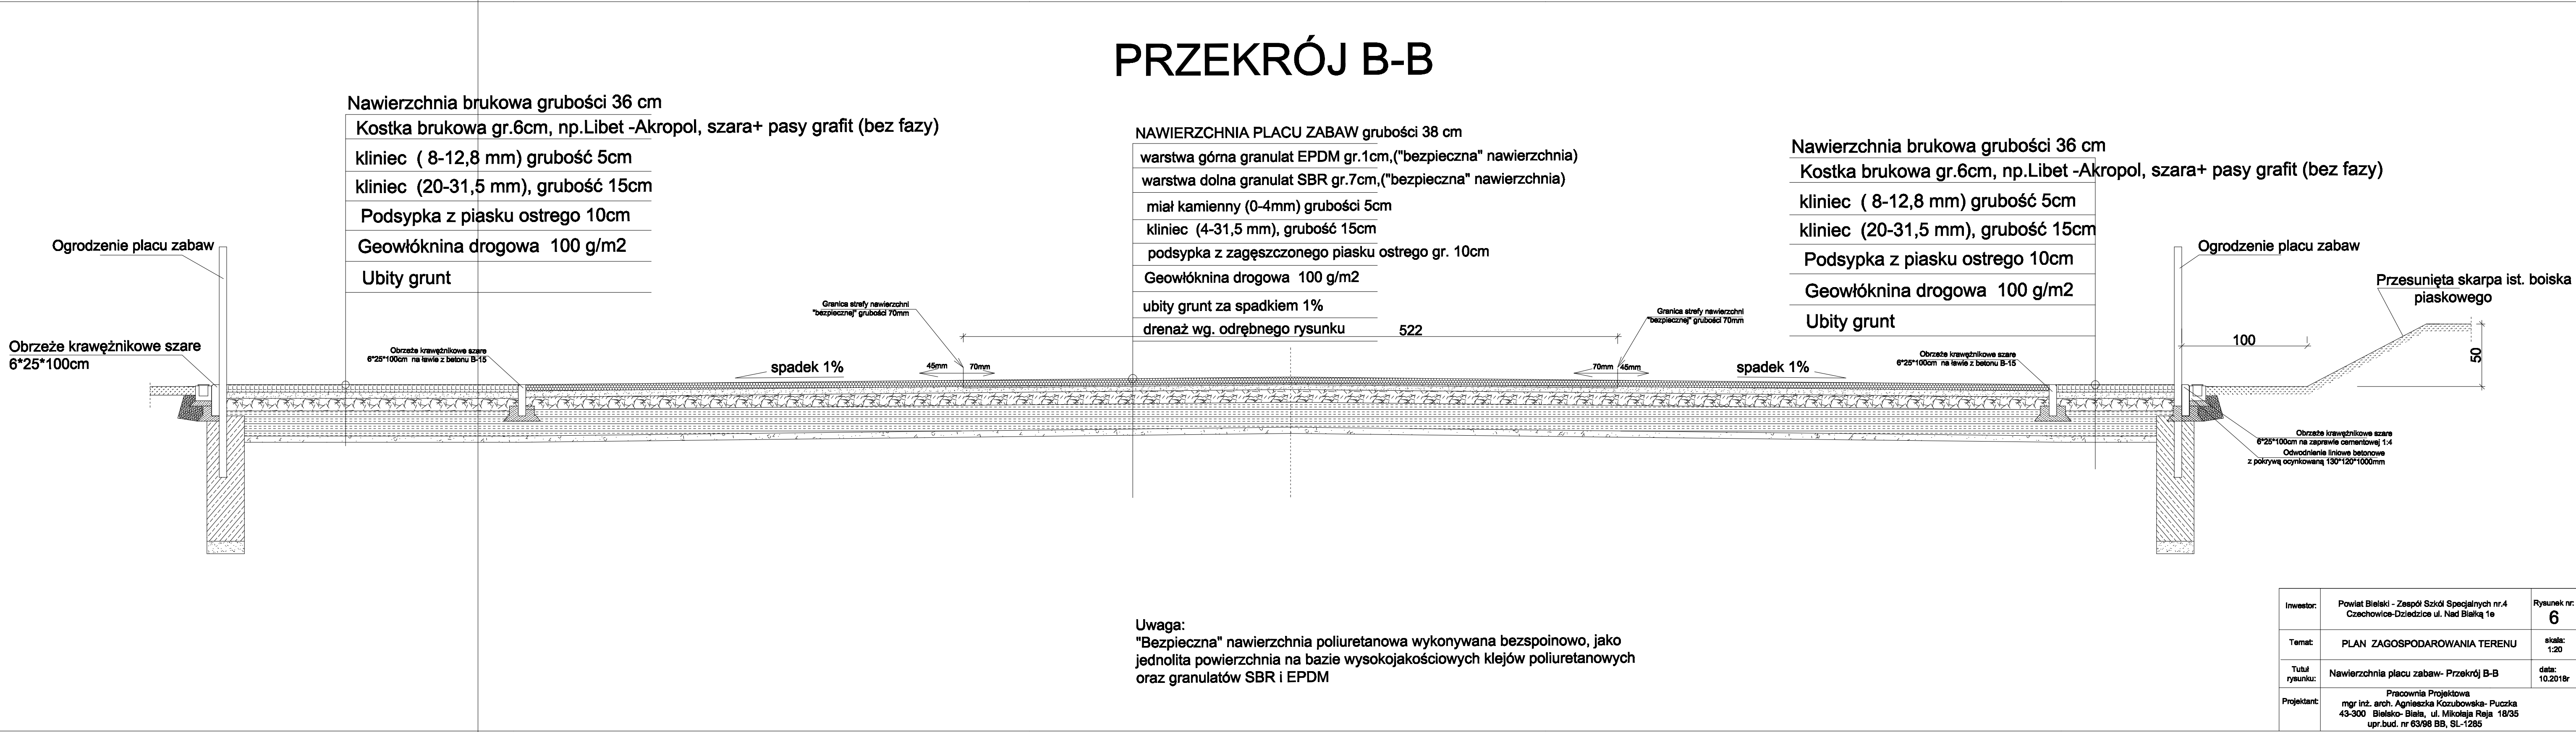

Inwestor:	Powiat Bielski - Zespół Szkół Specjalnych nr.4 Czechowice-Dziedzice ul. Nad Białą 1e	Rysunek nr: 6
Temat:	PLAN ZAGOSPODAROWANIA TERENU	skala: 1:20
Tytuł rysunku:	Nawierzchnia placu zabaw- Przekrój B-B	data: 10.2018r
Projektant:	Pracownia Projektowa mgr inż. arch. Agnieszka Kozubowska- Puczk 43-300 Bielsko- Biala, ul. Mikołaja Reja 18/35 upr.bud. nr 63/98 BB, SL-1285	