



PRZEKRÓJ A-A

Ogrodzenia panelowe np. FIRMY JANMET WYS. 1030mm
druty pionowe o średnicy 6mm i poziome o średnicy 8mm.

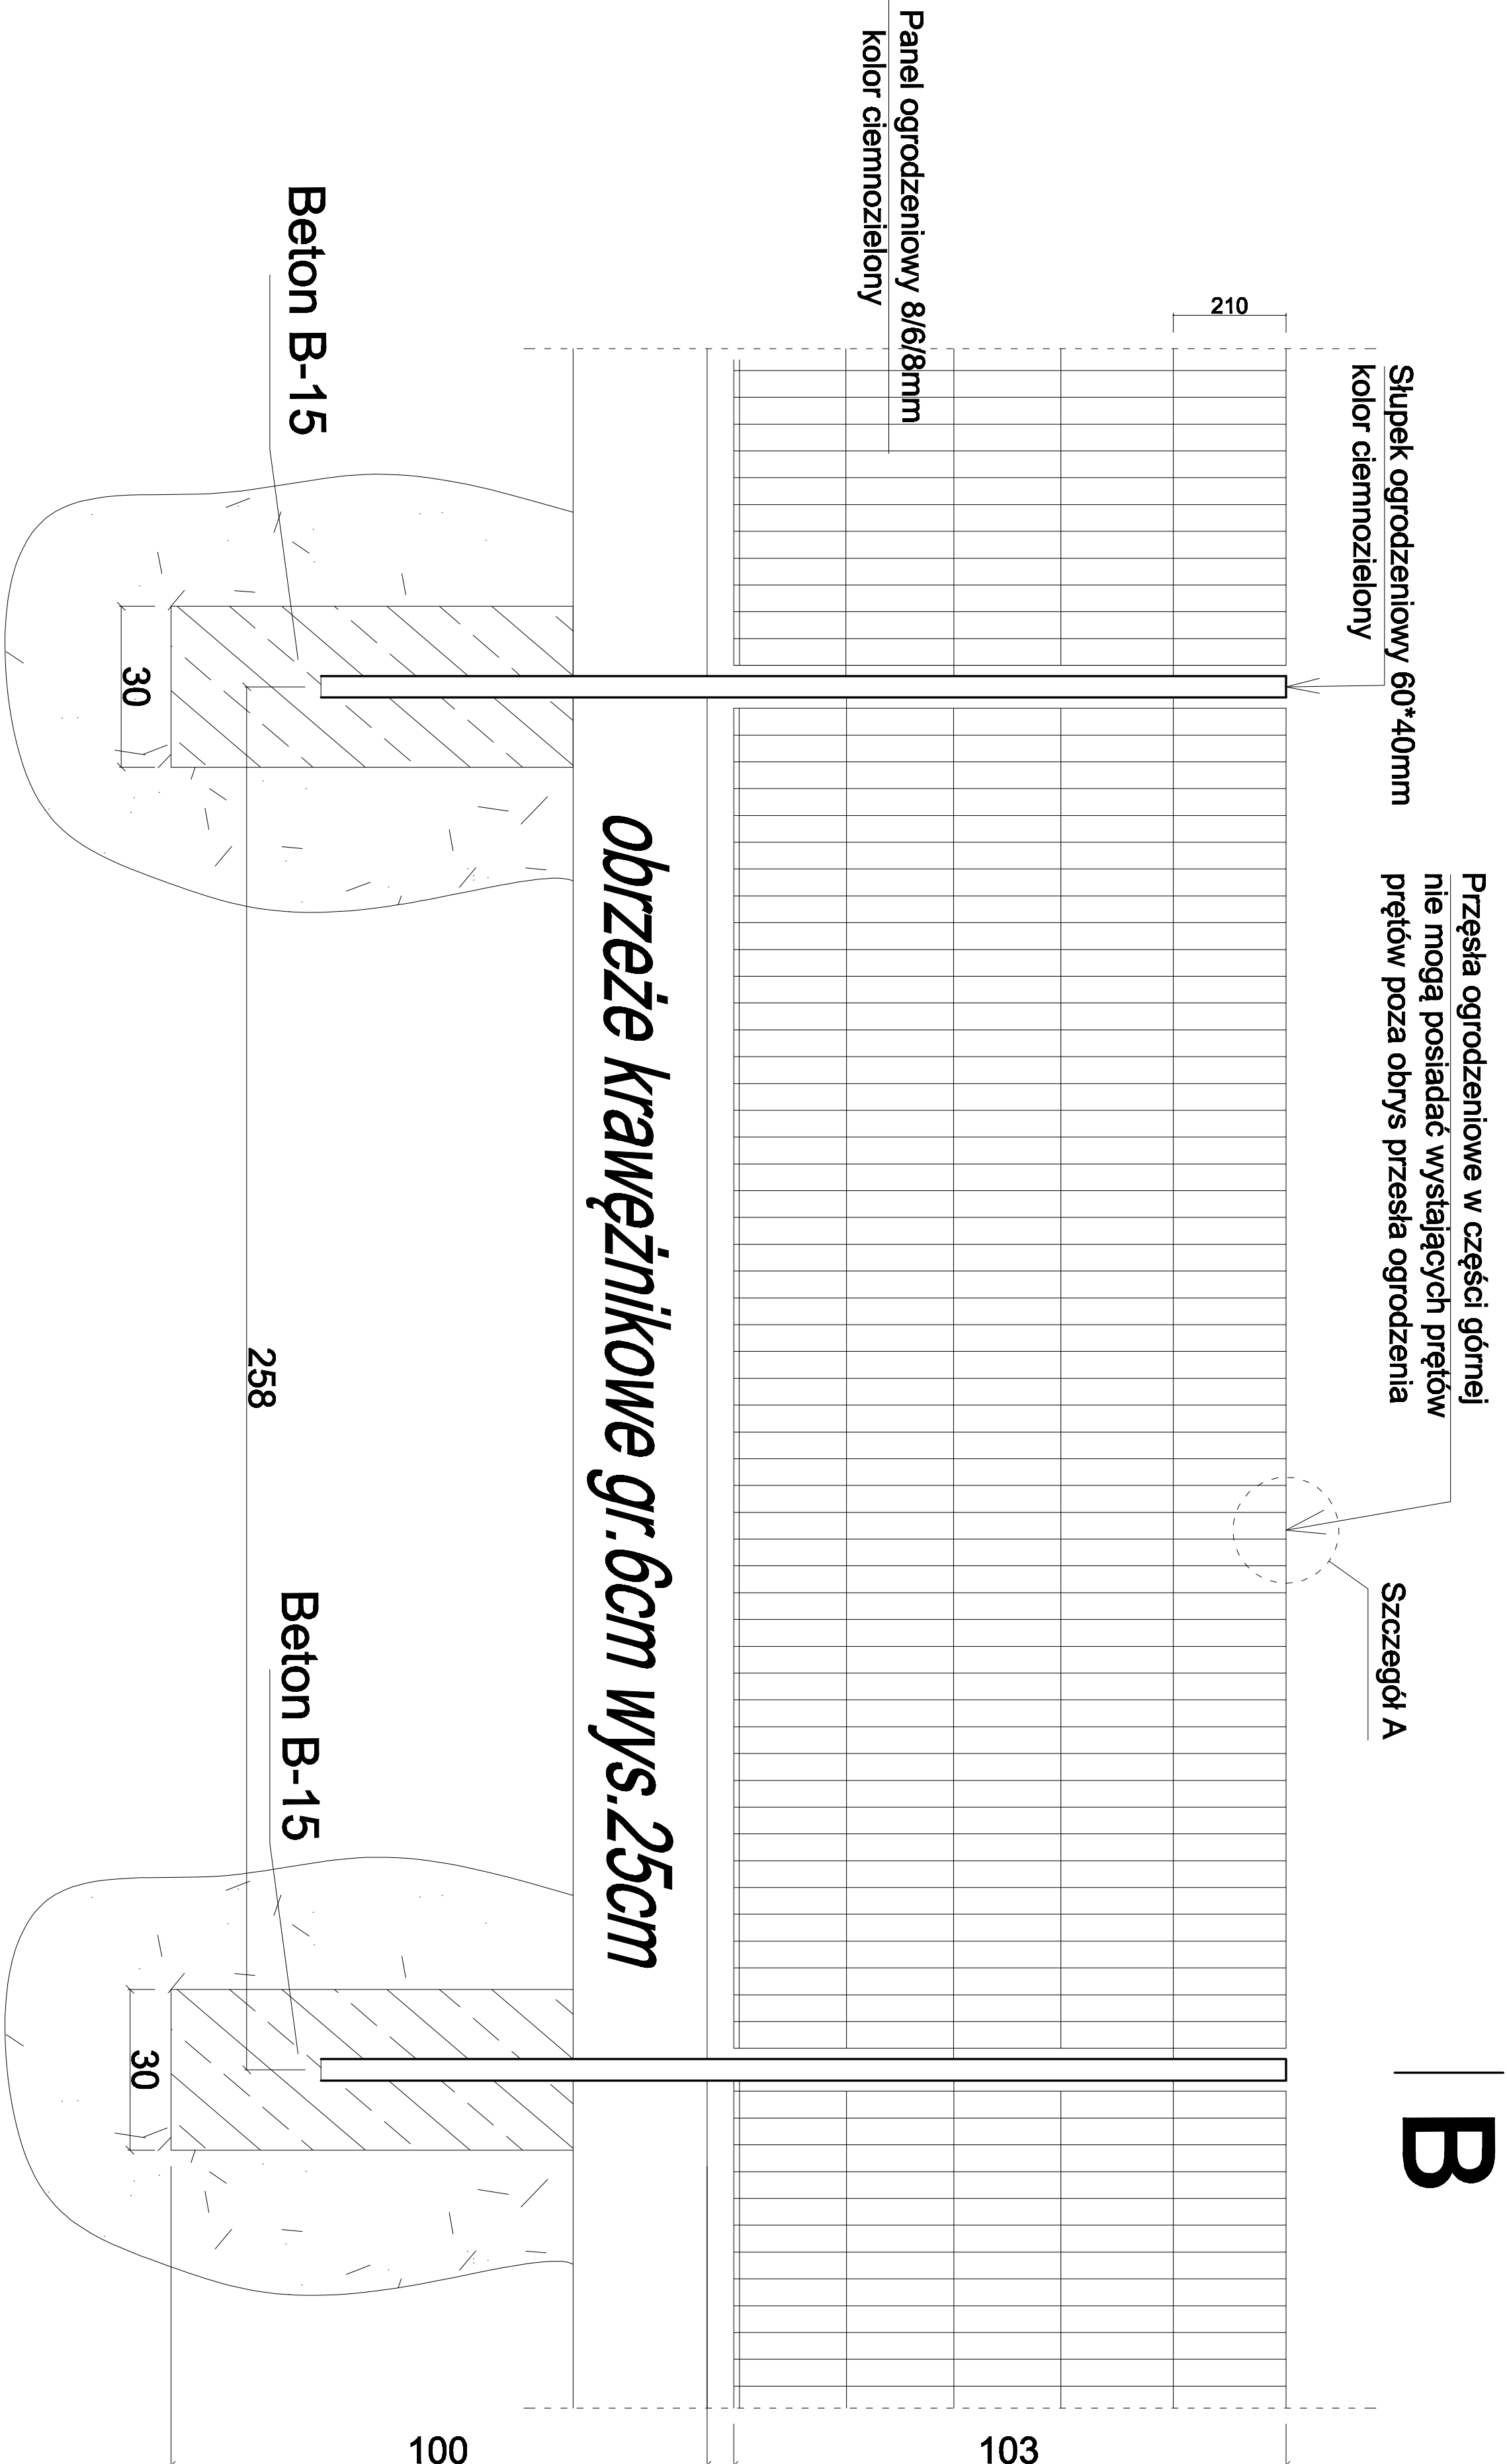

PRZEKRÓJ B-B

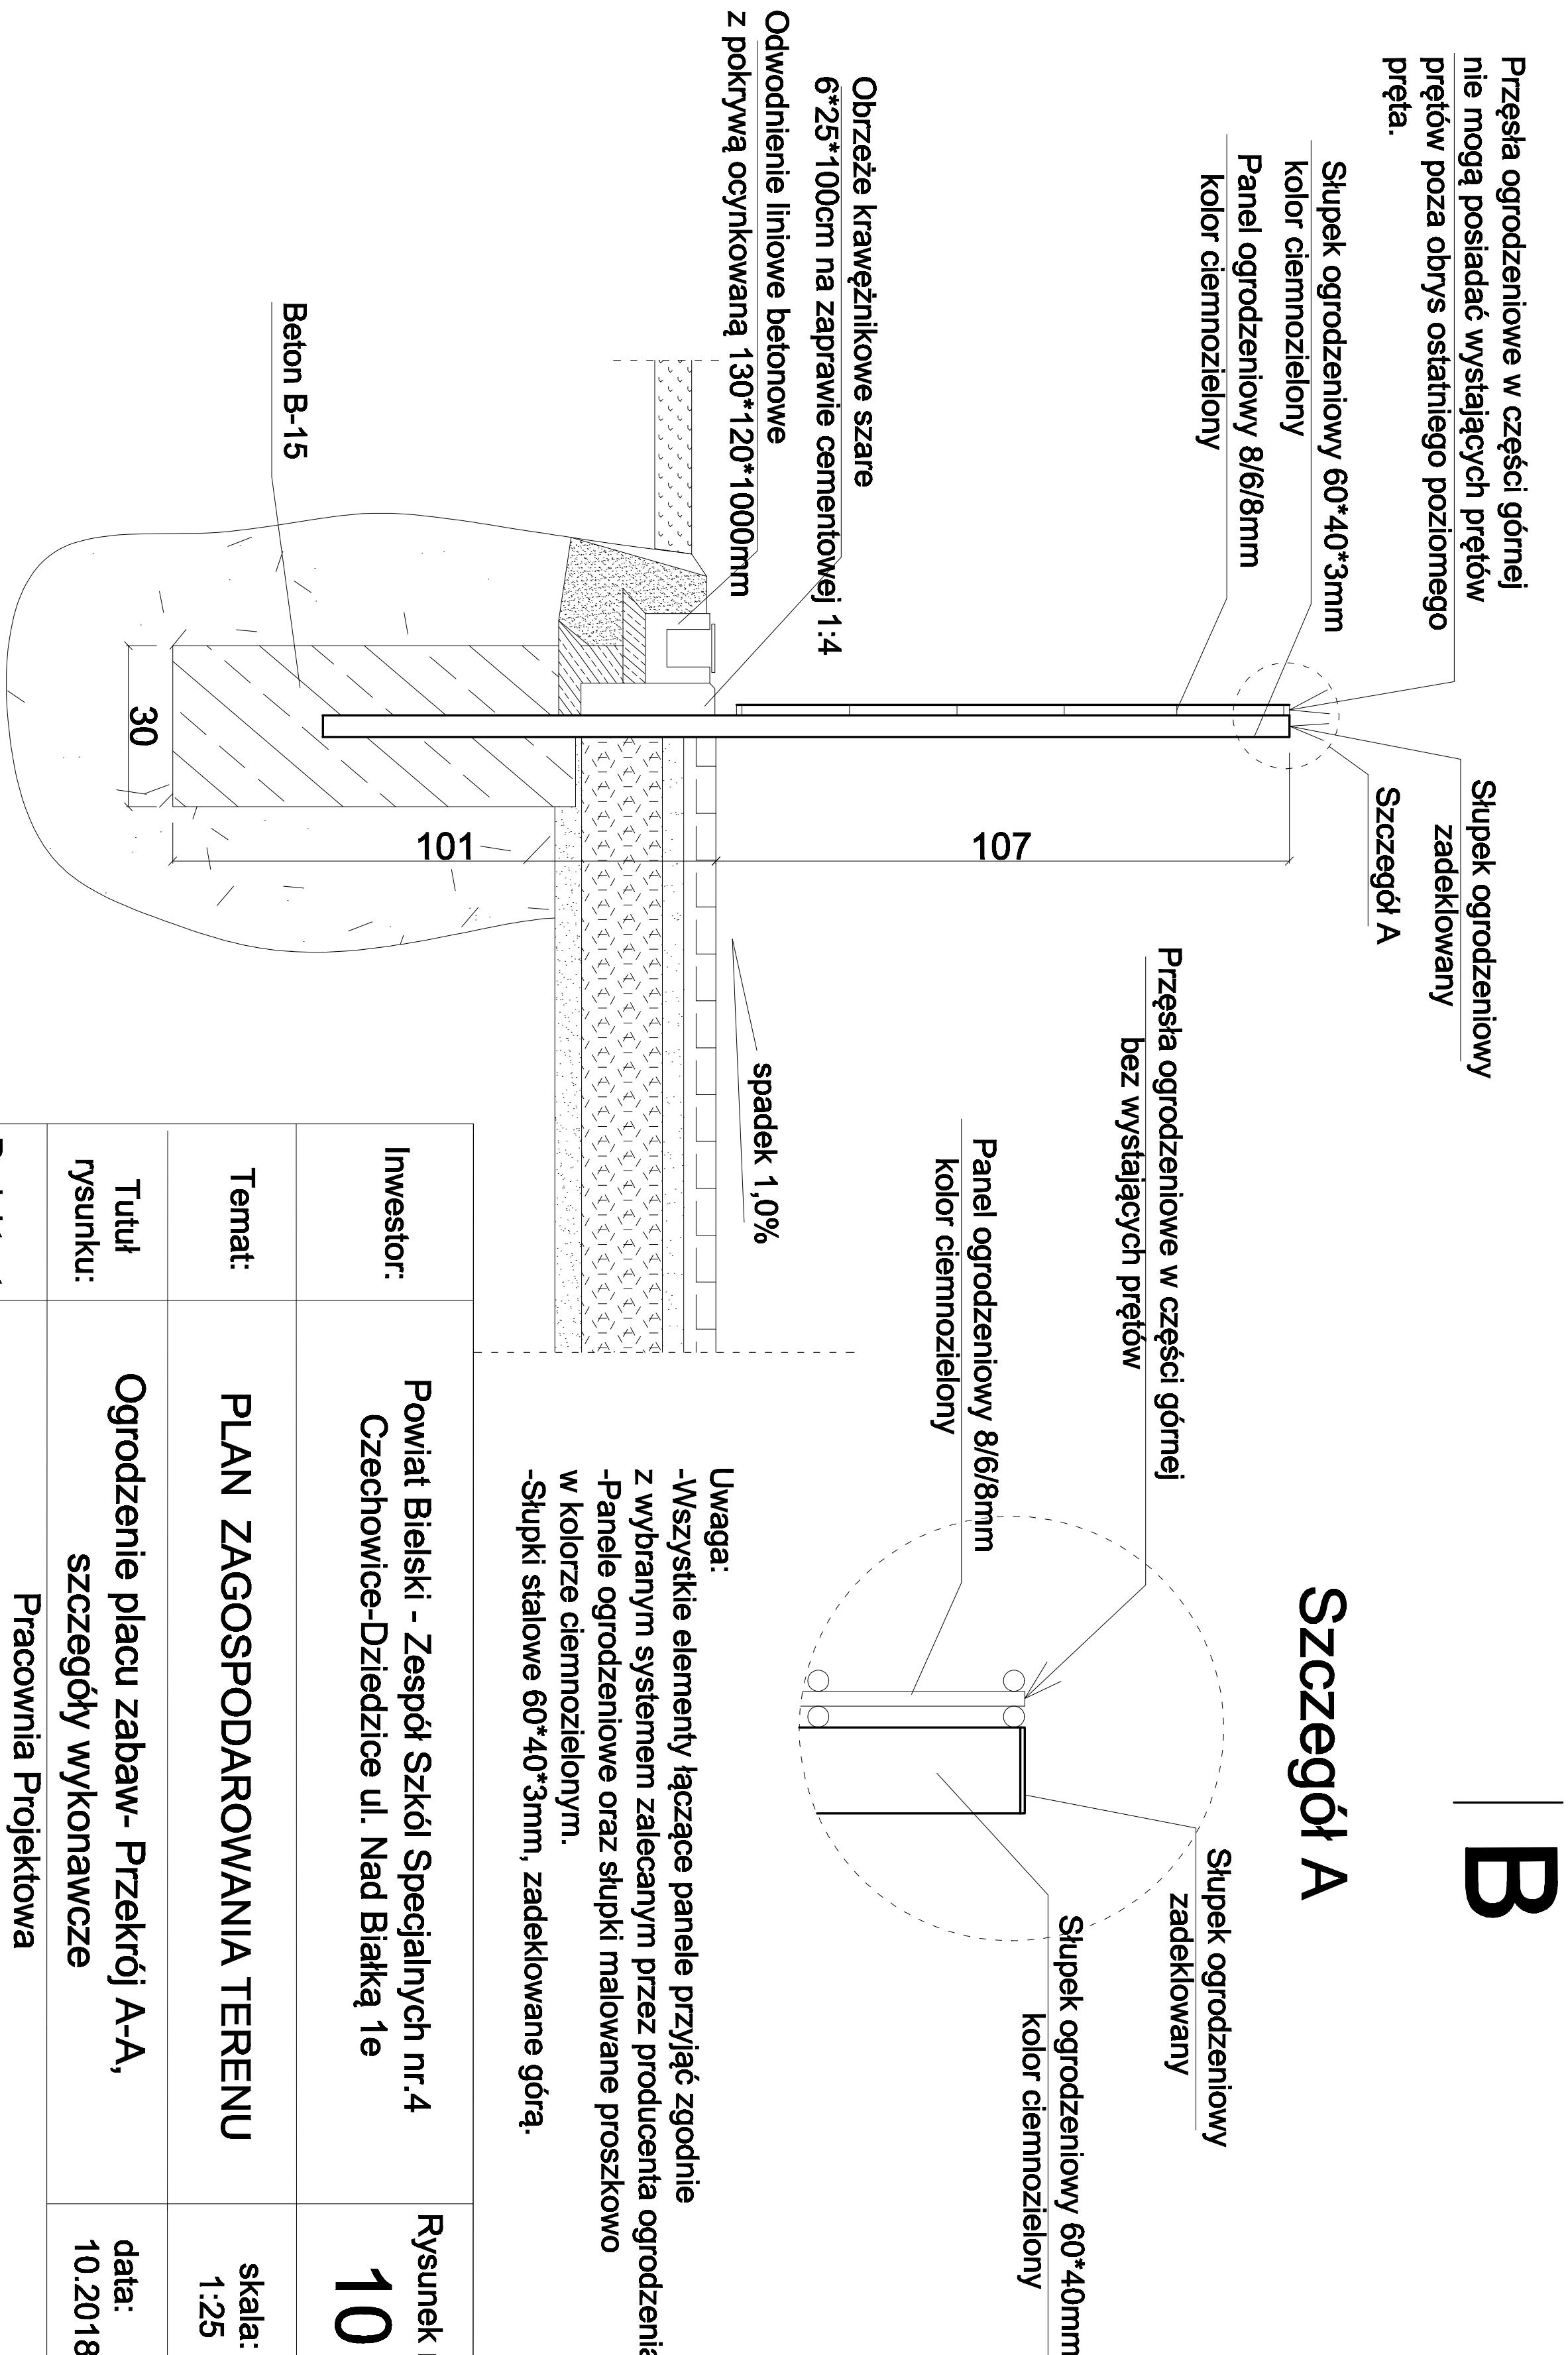

Investor:	Powiat Bielski - Zespół Szkół Specjalnych nr.4 Czechowice-Dziedzice ul. Nad Białką 1e	Rysunek nr: 10
Temat:	PLAN ZAGOSPODAROWANIA TERENU	skala: 1:25
Tutaj rysunku:	Ogrodzenie placu zabaw- Przekrój A-A, szczegóły wykonawcze	data: 10.2018r
Projektant:	Pracownia Projektowa mgr inż. arch. Agnieszka Kozubowska- Pucza 43-300 Bielsko- Biała, ul. Mikołaja Reja 18/35 upr. bud. nr 63/98 BB, SL-1285	