


# PRZEKRÓJ A-A

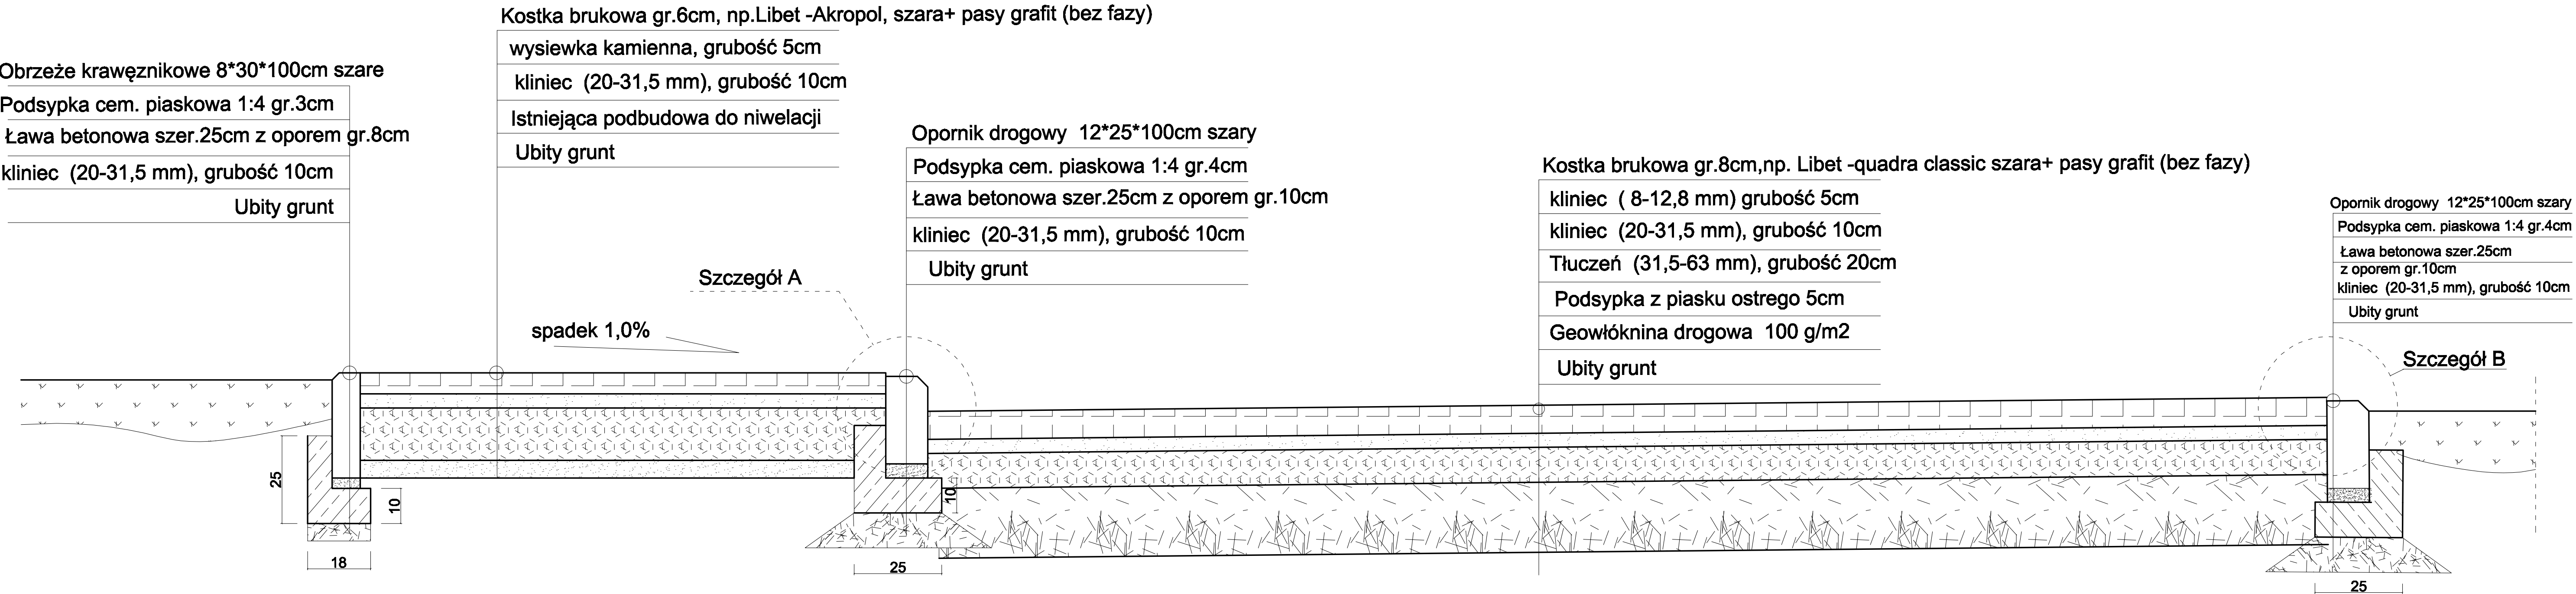

Szczegół A

Szczegół B

Pas szer. 14cm z kostki brukowej kolor grafit (bez fazy) obustronnie wzdłuż chodników.

kostka brukowa kolor szary

Pas szer. 14cm z kostki brukowej kolor grafit (bez fazy) obustronnie wzdłuż chodników.

kostka brukowa kolor szary

Obustronny pas szer. 14cm z kostki brukowej kolor grafit (bez fazy) obniżony o 1cm od nawierzchni drogi.

Inwestor:	Powiat Bielski - Zespół Szkół Specjalnych nr.4 Czechowice-Dziedzice ul. Nad Białką 1e	Rysunek nr: <b>17</b>
Temat:	PLAN ZAGOSPODAROWANIA TERENU	skala: 1:20
Tytuł rysunku:	Projekt utwardzenia dojazdu do zaplecza kuchni Przekrój A-A, szczegół A i B	data: 10.2018r
Projektant:	Pracownia Projektowa mgr inż. arch. Agnieszka Kozubowska- Puczka 43-300 Bielsko- Biała, ul. Mikołaja Reja 18/35 upr.bud. nr 63/98 BB, SL-1285	