


*Brama panelowa np. FIRMY JANMET WYS. 1030mm
druty pionowe o średnicy 6mm i poziome o średnicy 8mm.*

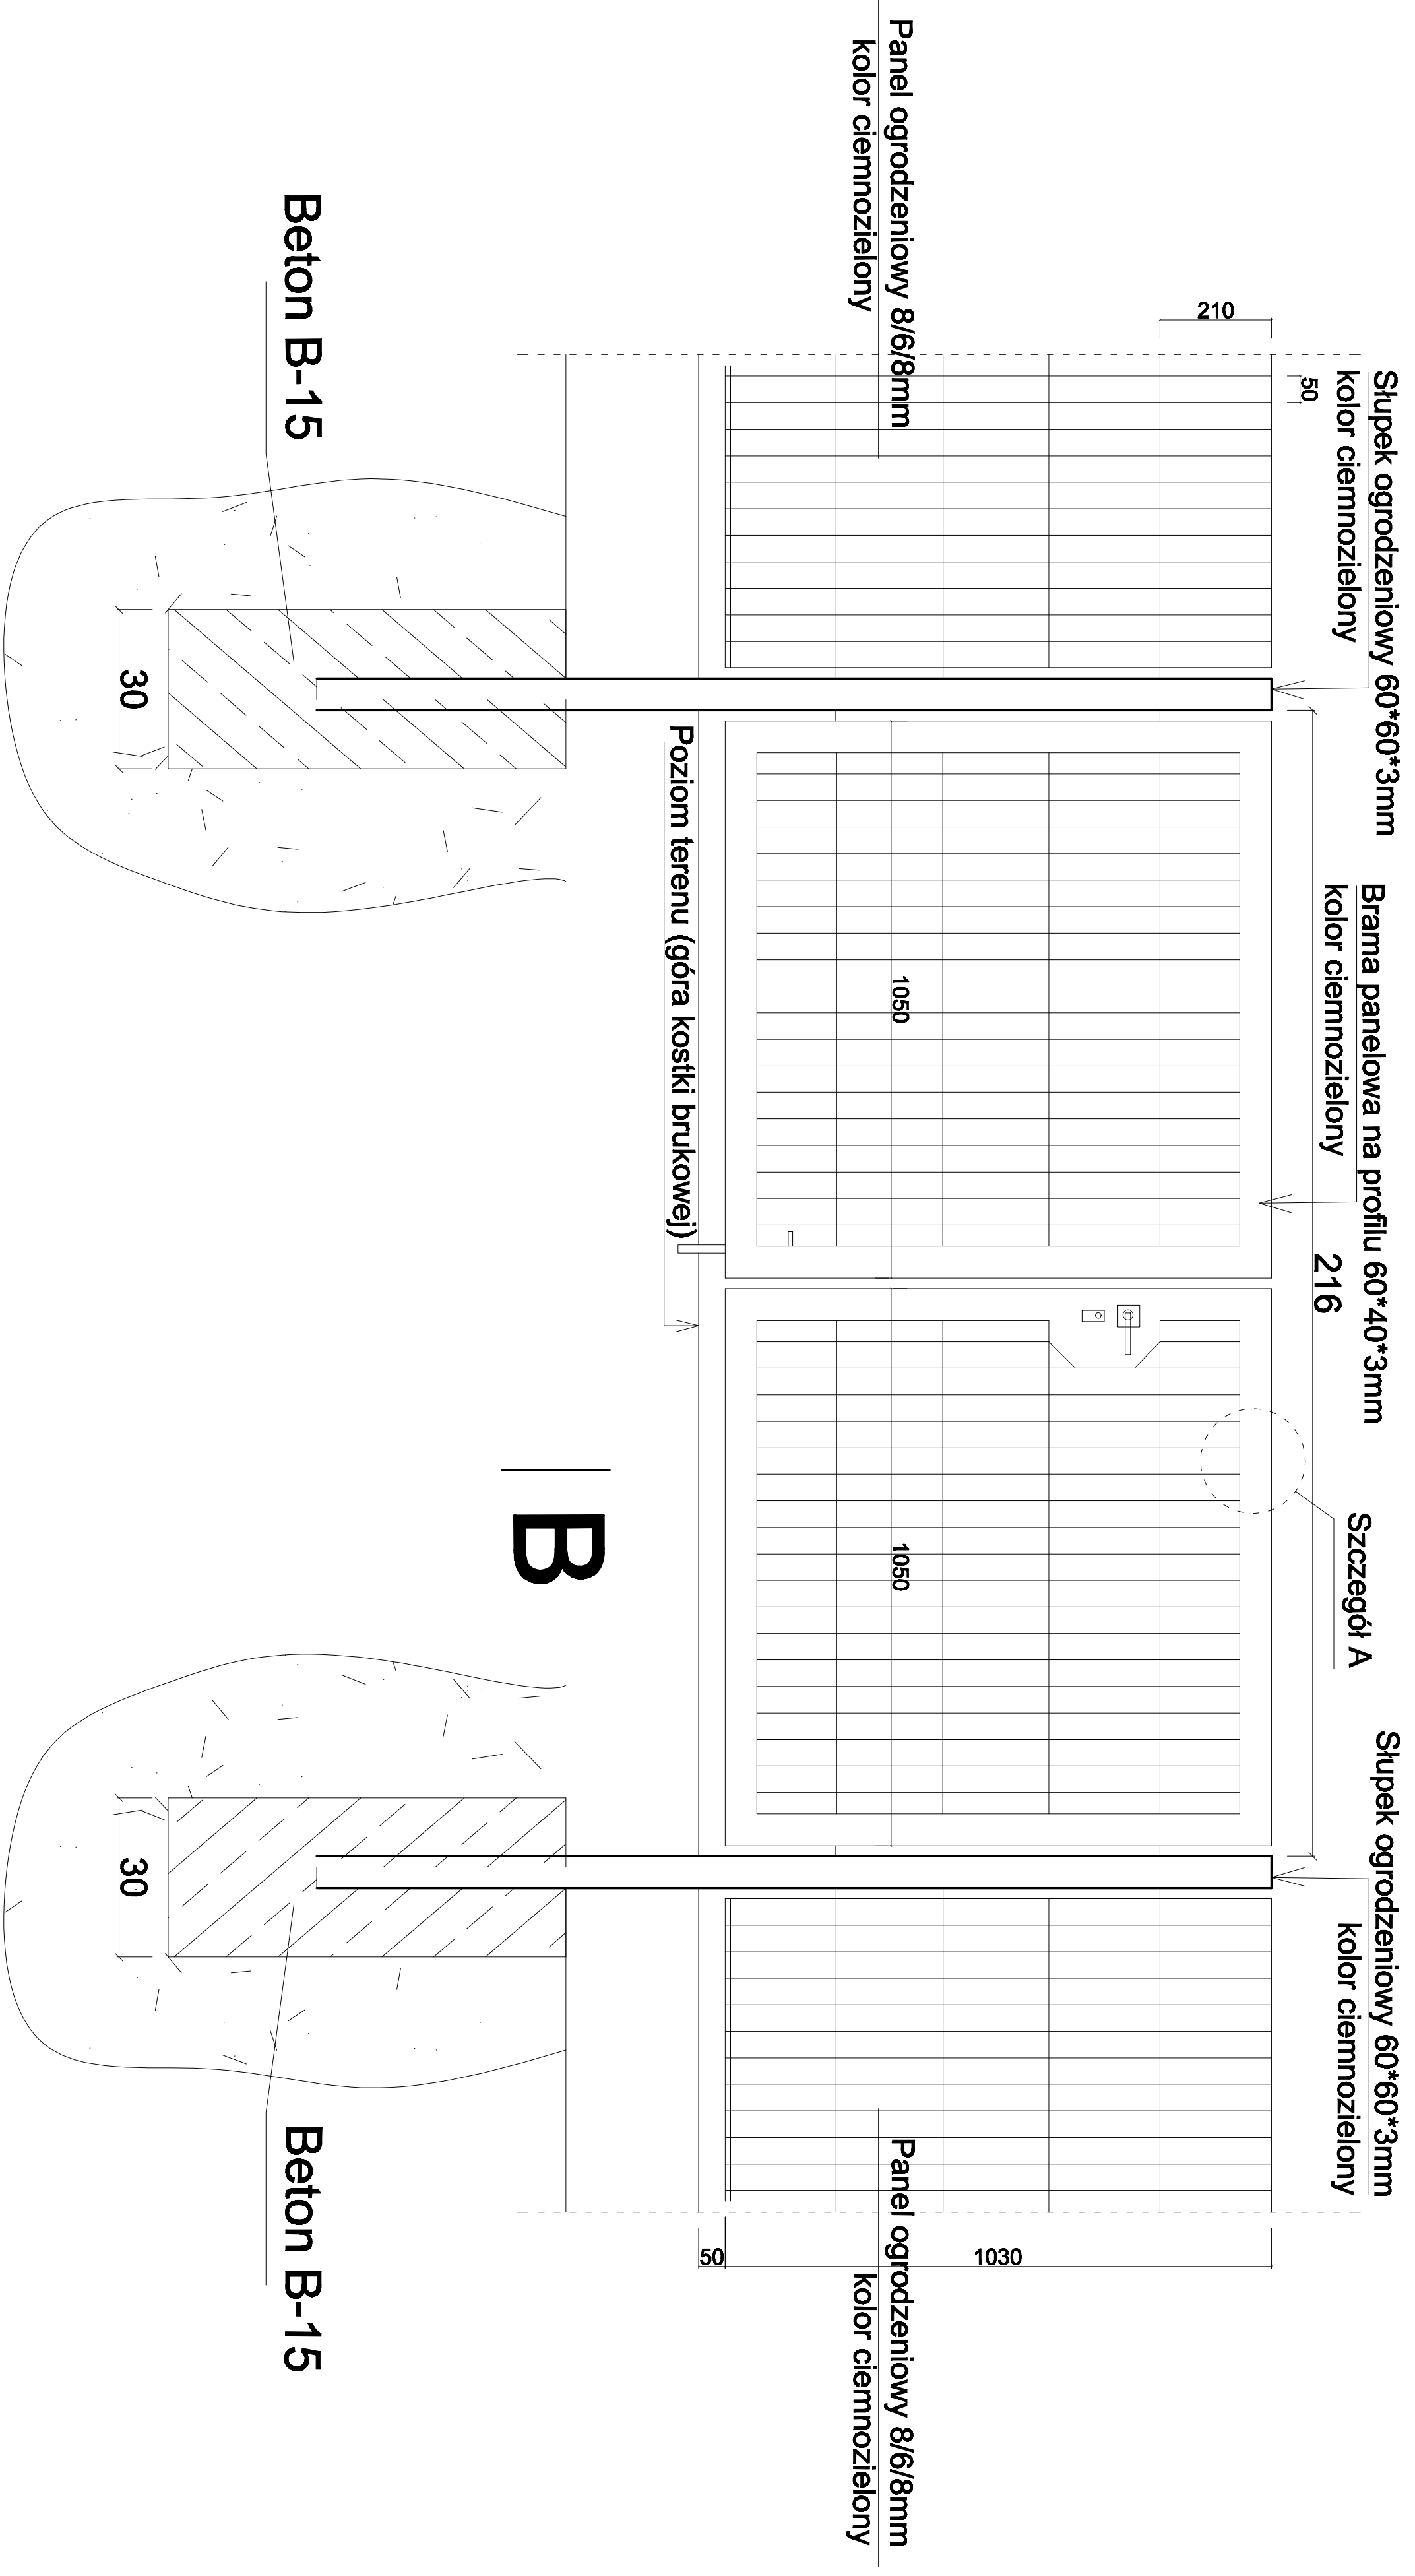

PRZEKRÓJ B-B

Przestrza ogroduzeniowe w części górnej nie mogą posiadać wystających prętów prętów poza obrys ostatniego poziomego pręta.

Słupek ogrodzeniowy zadeklowany

Szczegóły A

Przęsła ogrodzeniowe w części górnej

bez wystających prętów

Rama skrzydła profil 60*40*3mm
kolor ciemnozielony

Panel ogrodeniowy 8/6/8mm
kolor ciemnozielony

kolor ciemnozielony

Panel ogrodzeniowy 8/6/8mm
kolor ciemnozielony

**Rama skrzydła profil 60*40*3mm
kolor ciemnozielony malowana
proszkowo.**

**Rama skrzydła profil 60*40*3mm
kolor ciemnozielony**

spadek 1,0%

- Uwaga:**
- Wszystkie elementy łączące panele przysięć zgodnie z wybranym systemem zalecanym przez producenta ogrodzenia.
- Panele ogrodzeniowe oraz słupki malowane proszkowo w kolorze ciemnozielonym.
- Słupki stalowe 60*60*3mm, zadeklowane górą.
- Bramniki z zamkiem na wkładkę patentową, sztyd z kłanką ze stali nierdzewnej.
- Sworzeń ryglujący w dolnej części bramy z pręta Ø12mm z możliwością zamknięcia na kłódce.

Investor:	Powiat Bielski - Zespół Szkół Specjalnych nr.4 Czechowice-Dziedzice ul. Nad Białką 1e	Rysunek nr: 11
Temat:	PLAN ZAGOSPODAROWANIA TERENU	skala: 1:25
Tytuł rysunku:	Bramka dwuskrzydłowa B-2	data: 10.2018r
Projektant:	Pracownia Projektowa mgr inż. arch. Agnieszka Kozubowska-Pucza 43-300 Bielsko-Biała, ul. Mikołaja Reja 18/35 upr.bud. nr 63/98 BB, SL-1285	