

SYTUACJA  
SKALA 1 : 500

LEGENDA


	NAWIERZNIA JEZDNI BITUMICZNA
	NAWIERZCHNIA CHODNIKA - KOSTKA BRUKOWA SZARA
	NAWIERZCHNIA CHODNIKA NA MOŚCIE - NA BAZIE ŻYWIC EP. SZARA
	NAWIERZCHNIA ZJAZDÓW - KOSTKA BRUKOWA CZERWONA
	NAWIERZCHNIA ZJAZDÓW - FREZ ASFALTOWY
	UMOCNIENIE DNA I SKARP PŁYTAMI AZUROWYMI
	UMOCNIENIE BRZEGÓW Z KOSZY SIATKOWO KAMIENNYCH
	MOST PRZEWIDZANY DO ROZBIÓRKI

ISTNIEJĄCE SIECI

	ENERGETYCZNA
	TELETECHNICZNA
	GAZOWA
	WODOCIĄGOWA
	KANALIZACJA DESZCZOWA

PROJEKTOWANE SIECI

	KANALIZACJA DESZCZOWA
--	-----------------------

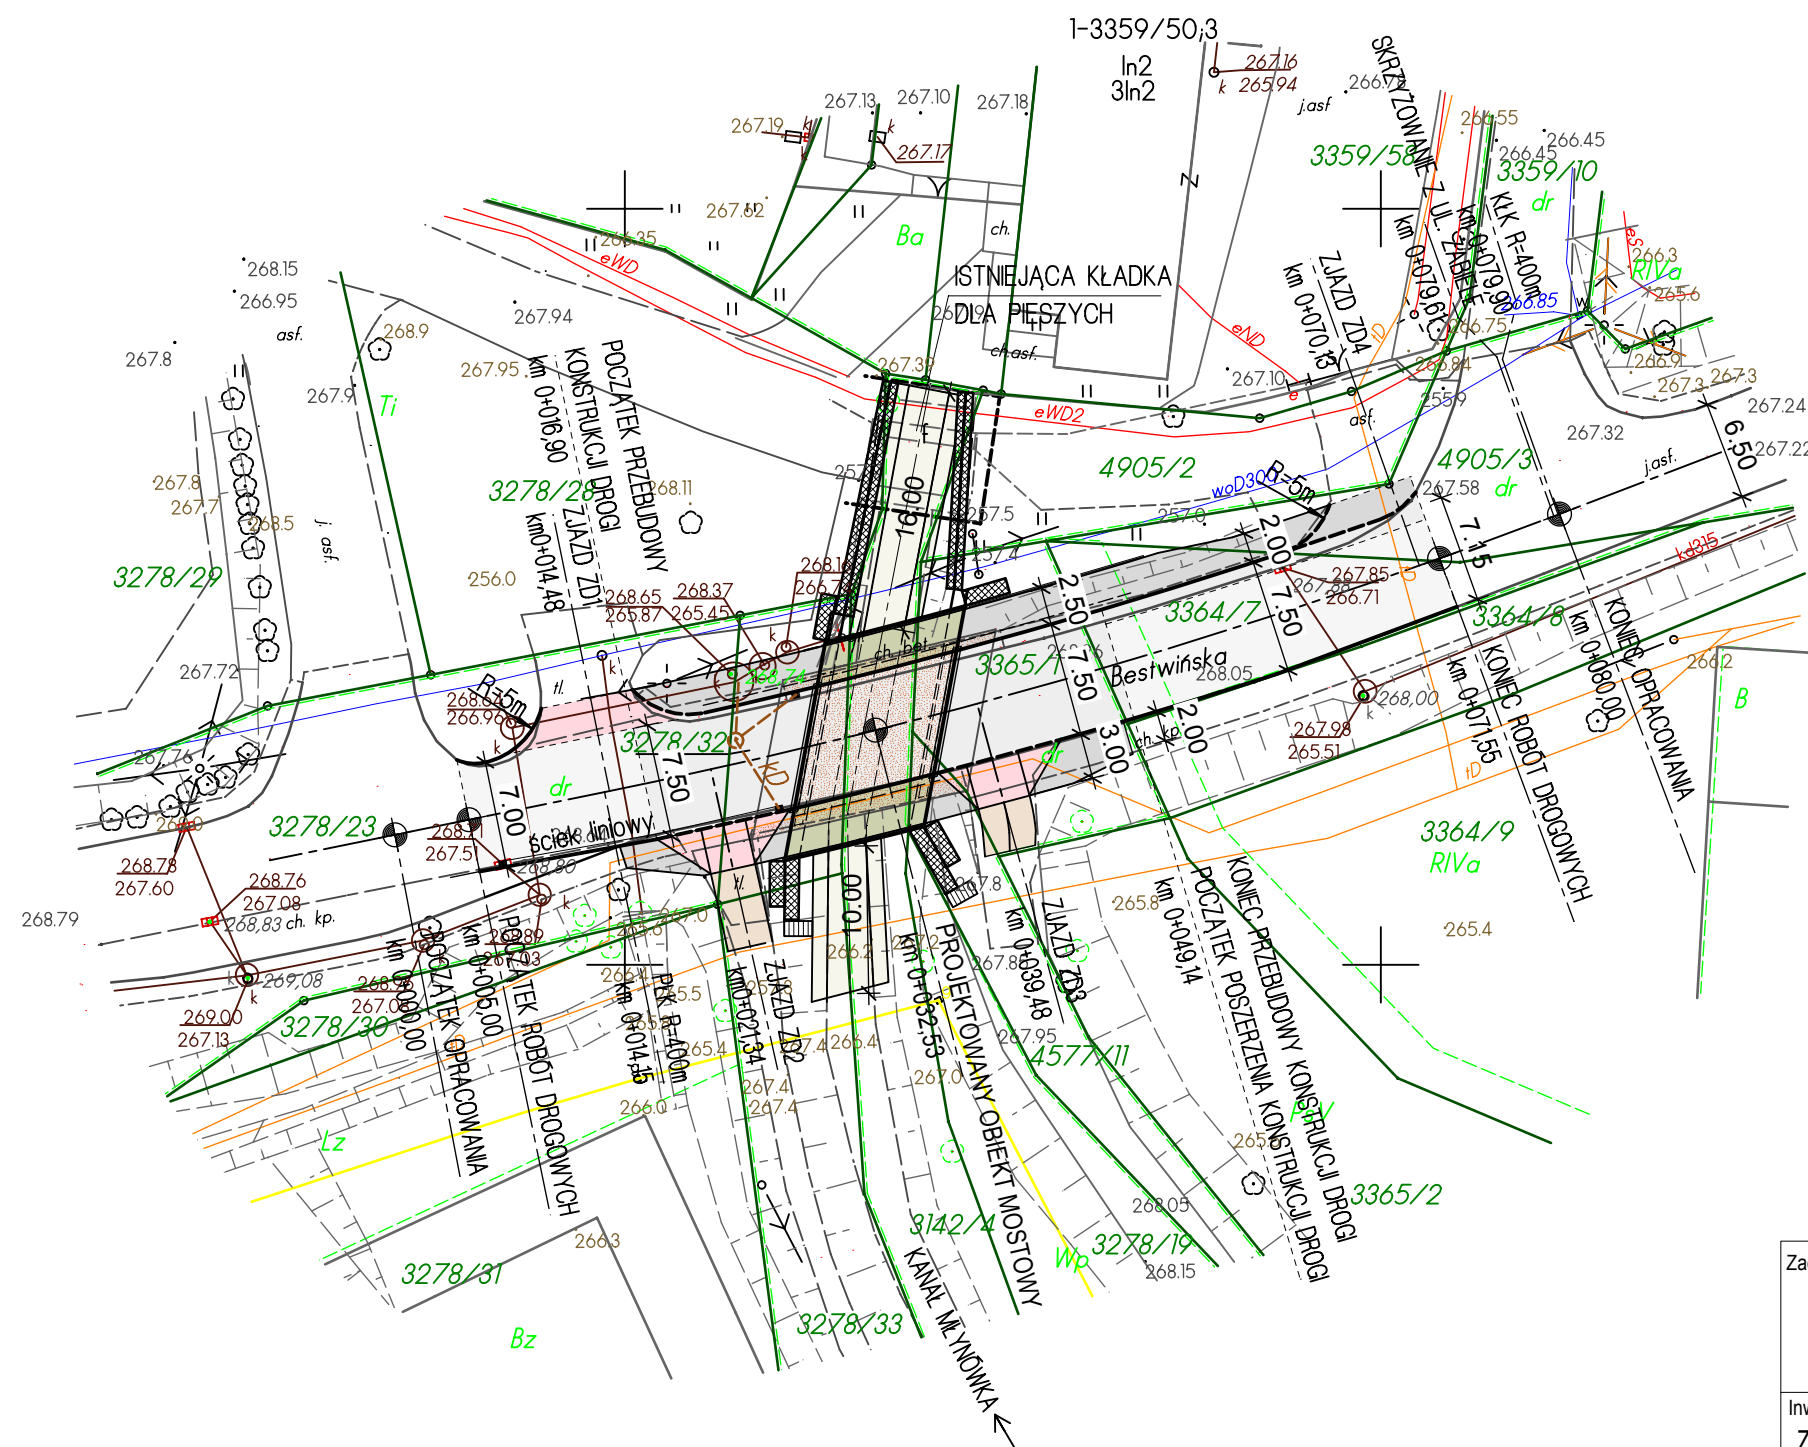

Zadanie: ROZBIÓRKA STAREGO I BUDOWA NOWEGO OBIEKTU MOSTOWEGO W CIĄGU DROGI POWIATOWEJ NR 4444S, UL. BESTWIŃSKA W KM 0+800 W M. CZECHOWICE - DZIEDZICE NAD POTOKIEM MŁYNÓWKA				
Inwestor: ZARZĄD DRÓG POWIATOWYCH W BIELSKU - BIAŁEJ 43-382 BIELSKO-BIAŁA; UL. REGERA 81		Biuro projektowe: USŁUGI PROJEKTOWE LECH MARCISZ 43-300 BIELSKO-BIAŁA; UL. . PSZENNA 18		
Obiekt: MOST DROGOWY	Faza projektu: PROJEKT BUDOWLANY	Branża: MOSTOWA		
Tytuł rysunku:  SYTUACJA				Nr rysunku: PB/ 01 ZM.-
Funkcja:	Tytuł, imię i nazwisko:	Nr uprawnień:	Podpis:	Data:
Projektant:	mgr inż. Lech MARCISZ	102/89-BB		11. 2018
Opracował:	mgr inż. Radosław SUWAJ			Skala:  1:500
Opracował:	mgr inż. Tomasz KULINOWSKI			
Sprawdzający:	mgr inż. Karolina KUBICA	SLK/6301/PBM/15		